

Praca dyplomowa.

Projekt - lokal publiczny. Kancelaria notarialna.

ARCHICAD WERSJA EDUKACYJNA



PROJEKT
Lokal publiczny.
Kancelaria notarialna.

Tytuł rysunku
Strona tytułowa

Faza projektu
Koncepcja

Opracowany przez
Marzena Wanowska

Data
sierpień 2026

Skala rysunku

Nr arkusza
A.01

Opis projektu

ARCHICAD WERSJA EDUKACYJNA

Projekt Kancelarii Notarialnej powstał z myślą o stworzeniu przestrzeni odpowiadającej randze instytucji zaufania publicznego, łączącej reprezentacyjny charakter z wysoką funkcjonalnością i komfortem codziennej pracy. Głównym założeniem Inwestorów - dwóch wspólników Kancelarii Notarialnej, jest zaprojektowanie wnętrza budzącego zaufanie i poczucie profesjonalizmu, przy jednoczesnym zachowaniu ponadczasowej estetyki.

Układ funkcjonalny został oparty na wyraźnym podziale na strefę ogólnodostępną i zaplecze pracownicze.

Istotnym elementem projektu jest indywidualnie zaprojektowana zabudowa meblowa w recepcji oraz podświetlona ściana z logo kancelarii, stanowiąca główny akcent tej strefy. Reprezentacyjna recepcja z poczekalnią stanowi wizytówkę kancelarii i prowadzi klientów do przestronnego gabinetu oraz sali konferencyjnej, przeznaczonych do prowadzenia czynności notarialnych.

Część administracyjna obejmuje archiwum wyposażone w metalowe szafy aktowe do przechowywania akt klientów oraz zaplecze socjalne dla 4 osób, do których dostęp ogranicza system kontroli dostępu.

Projekt został opracowany zgodnie z zasadami dostępności dla osób z niepełnosprawnościami – lokal wyposażono w przestronną toaletę dostosowaną do potrzeb osób z ograniczoną mobilnością oraz szerokie przejścia i drzwi do gabinetów, umożliwiające swobodne poruszanie się użytkowników. Lada recepcyjna została obniżona z myślą o obsłudze osób na wózkach inwalidzkich.

Wnętrze utrzymano w stylistyce modern luxury, opartej na prostych, geometrycznych formach oraz wysokiej jakości materiałach wykończeniowych. Dominującą stylistykę wnętrza tworzy zestawienie ekskluzywnych mebli i okładzin ściennych z forniru w kolorze orzecha amerykańskiego z ciemnym gresem wielkoformatowym. Charakter wnętrza budują czarne sufity akustyczne, które nadają przestrzeni elegancji i głębi, jednocześnie poprawiając komfort akustyczny we wszystkich pomieszczeniach. Kontrastujące z nimi jasne ściany, optycznie rozjaśniają wnętrza i podkreślają szlachetność zastosowanych materiałów. Zieleń tapicerowanych mebli i roślin nadaje równowagę oraz naturalny charakter, a złote dodatki i wielowarstwowe oświetlenie eksponuje najważniejsze elementy aranżacji.

Zaprojektowane rozwiązania pozwalają maksymalnie wykorzystać dostępną przestrzeń i utrzymać spójny charakter całego wnętrza.

W efekcie powstał projekt nowoczesnej, eleganckiej kancelarii o ponadczasowym wyrazie, która spełnia wysokie wymagania funkcjonalne, zapewnia komfort użytkownikom i buduje profesjonalny wizerunek miejsca, zgodnie z założeniem Inwestorów.



PROJEKT
Lokal publiczny.
Kancelaria notarialna.

Tytuł rysunku
Opis projektu

Faza projektu
Konceptcja

Opracowany przez
Marzena Wanowska

Data
sierpień 2026

Skala rysunku

Nr arkusza
A.02

Moodboard

ARCHICAD WERSJA EDUKACYJNA

MOODBOARD

KANCELARIA

Nowoczesna kancelaria łącząca naturalne materiały, prestiżowe wykończenia i dopracowane detale. Ciemne akcenty, szlachetne drewno orzechowe, kamień i złote akcenty tworzą atmosferę zaufania, stabilności i profesjonalizmu.



MATERIAŁY



FORNIEŁ
ORZECH AMERYKAŃSKI



GRES
KAMIENNY



PODŁOGA
JODEŁKA FRANCUSKA
DĄB




SCIANY
FARBA MATOWA
CIEPLY BEŻ / GREIGE



AKCENTY
ZŁOTE



PALETA KOLORYSTYCZNA

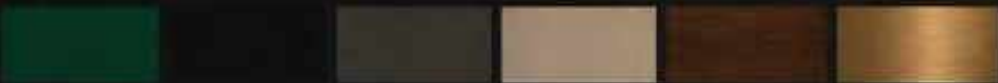

ATMOSFERA

PRESTIZJ • ZAUFANIE • STABILNOŚĆ • ELEGANCJA • PROFESJONALIZM

PROJEKT
Lokal publiczny.
Kancelaria notarialna.

Tytuł rysunku
Moodboard

Faza projektu
Koncepcja

Opracowany przez
Marzena Wanowska

Data
sierpień 2026

Skala rysunku

Nr arkusza
A.03


Układ istniejący

ARCHICAD WERSJA EDUKACYJNA

Projektowany lokal ma powierzchnię około 145 m². Charakteryzuje się prostym, regularnym układem, który stwarza bardzo dobre warunki do funkcjonalnego podziału na strefę reprezentacyjną, gabinety oraz zaplecze administracyjne. Atutem wnętrza jest duża powierzchnia oraz korzystne proporcje, pozwalające na elastyczną aranżację przestrzeni.

Jednocześnie znaczna liczba przeszkleń i otworów okiennych, zapewniających doskonałe doświetlenie światłem dziennym, stanowi istotne ograniczenie projektowe – wymaga starannego rozmieszczenia ścian działowych i zabudowy meblowej, tak aby zachować odpowiednią ilość naturalnego światła oraz pełną funkcjonalność pomieszczeń.

Dodatkowym atutem są dwa niezależne wejścia, zwiększające elastyczność aranżacji i umożliwiające wygodne rozdzielanie stref ogólnodostępnej oraz socjalnej.

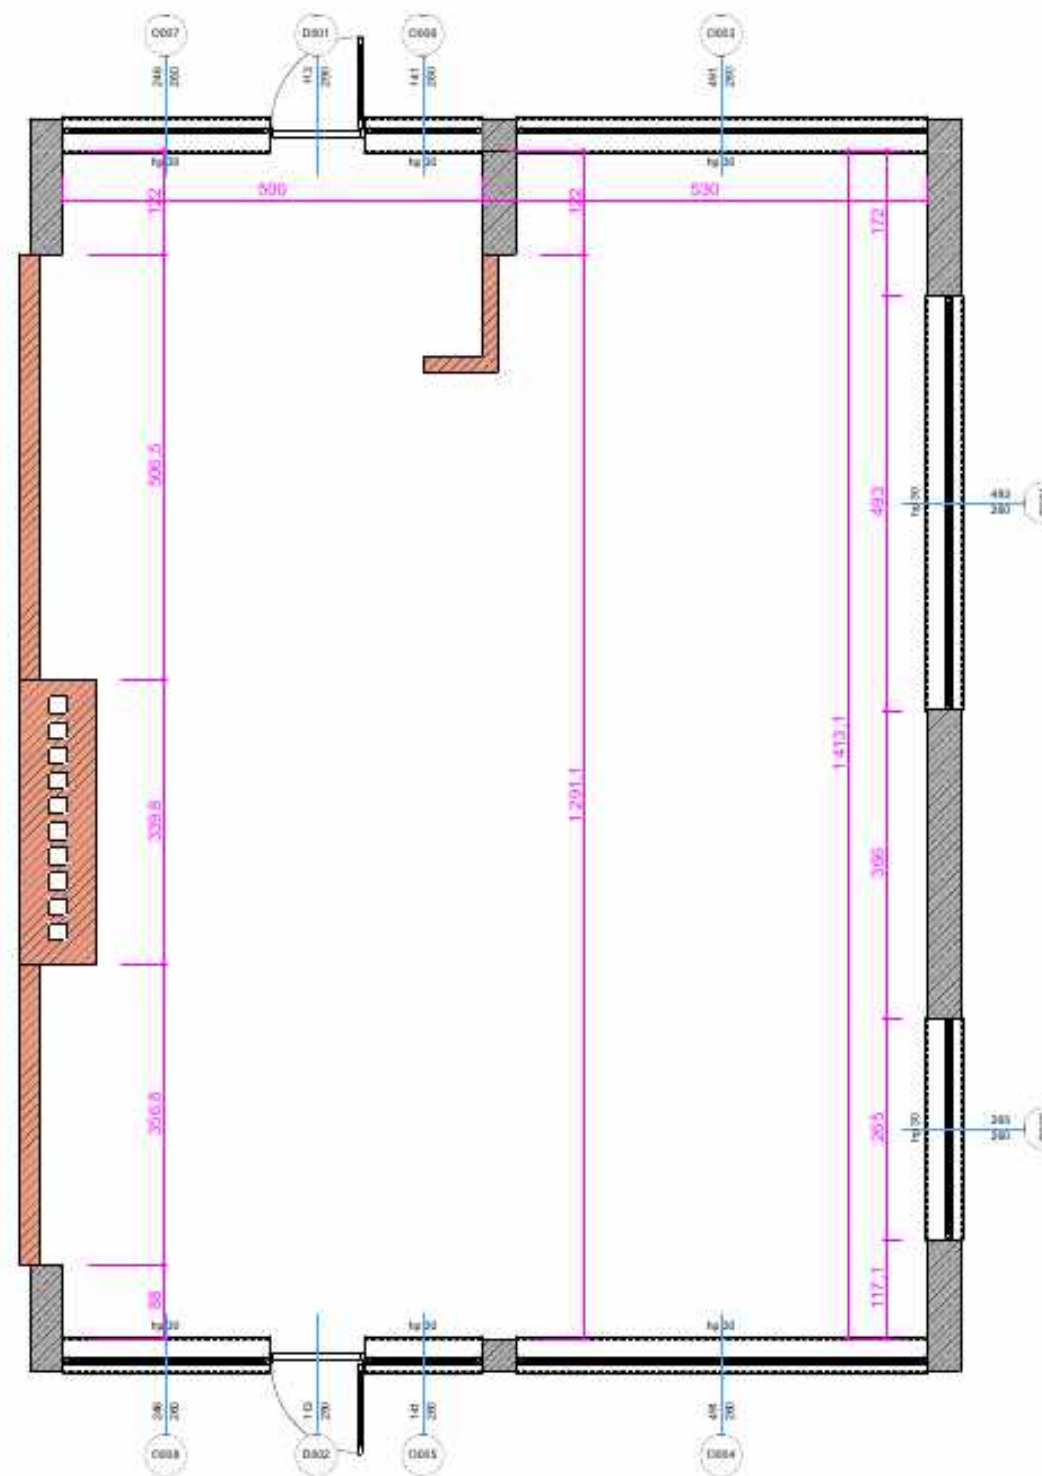

PROJEKT
Lokal publiczny.
Kancelaria notarialna.

Tytuł rysunku
Układ istniejący

Faza projektu
Konceptcja

Opracowany przez
Marzena Wanowska

Data
sierpień 2026

Skala rysunku
1:1

Nr arkusza
A.04

Układ projektowany

Skala 1:50

- Legenda:
- ściana istniejąca
 - ściana istniejąca
 - ściana projektowana z płyty gips-karton na stelażu aluminiowym, z wypełnieniem z wełny mineralnej
 - ściana projektowana z płyty gips-karton na stelażu aluminiowym, z wypełnieniem z wełny mineralnej, wzmocniona płytą wiórową

Ogrzewanie:
W lokalu pozostawiono istniejące, stojące grzejniki pod oknami.
Zaprojektowano dodatkowe grzejniki w nowo powstałych pomieszczeniach - grzejniki ozdobne w pomieszczeniach WC oraz grzejnik panelowy w pomieszczeniu archiwum.

Klimatyzacja i wentylacja:
Sufity zaprojektowano zgodnie z opracowaniem dostarczonym przez klienta - klimatyzatory kasetonowe ukryto w suficie podwieszanym.


Sytem sygnalizacji pożaru, oznakowanie dróg ewakuacyjnych, oświetlenie ewakuacyjne, system alarmowy, monitoring,
wg opracowania branżowego - nie ujęto w projekcie.

Zestawienie pomieszczeń		
L.p.	Nazwa	powierzchnia w m ²
1.	Recepcja	23,90
2.	Korytarz	10,00
3.	WC dla klientów	6,00
4.	WC	5,60
5.	Pom. socjalne	26,00
6.	Gabinet 1	21,70
7.	Archiwum	10,90
8.	Gabinet 2	37,20
Razem		141,30

Wszystkie niezabudowane ściany w lokalu należy pomalować farbą ceramiczną Dulux Ambiance w kolorze baige grey




Szyby okleić mleczną folią bezpieczną, zapewniającą prywatność i bezpieczeństwo.

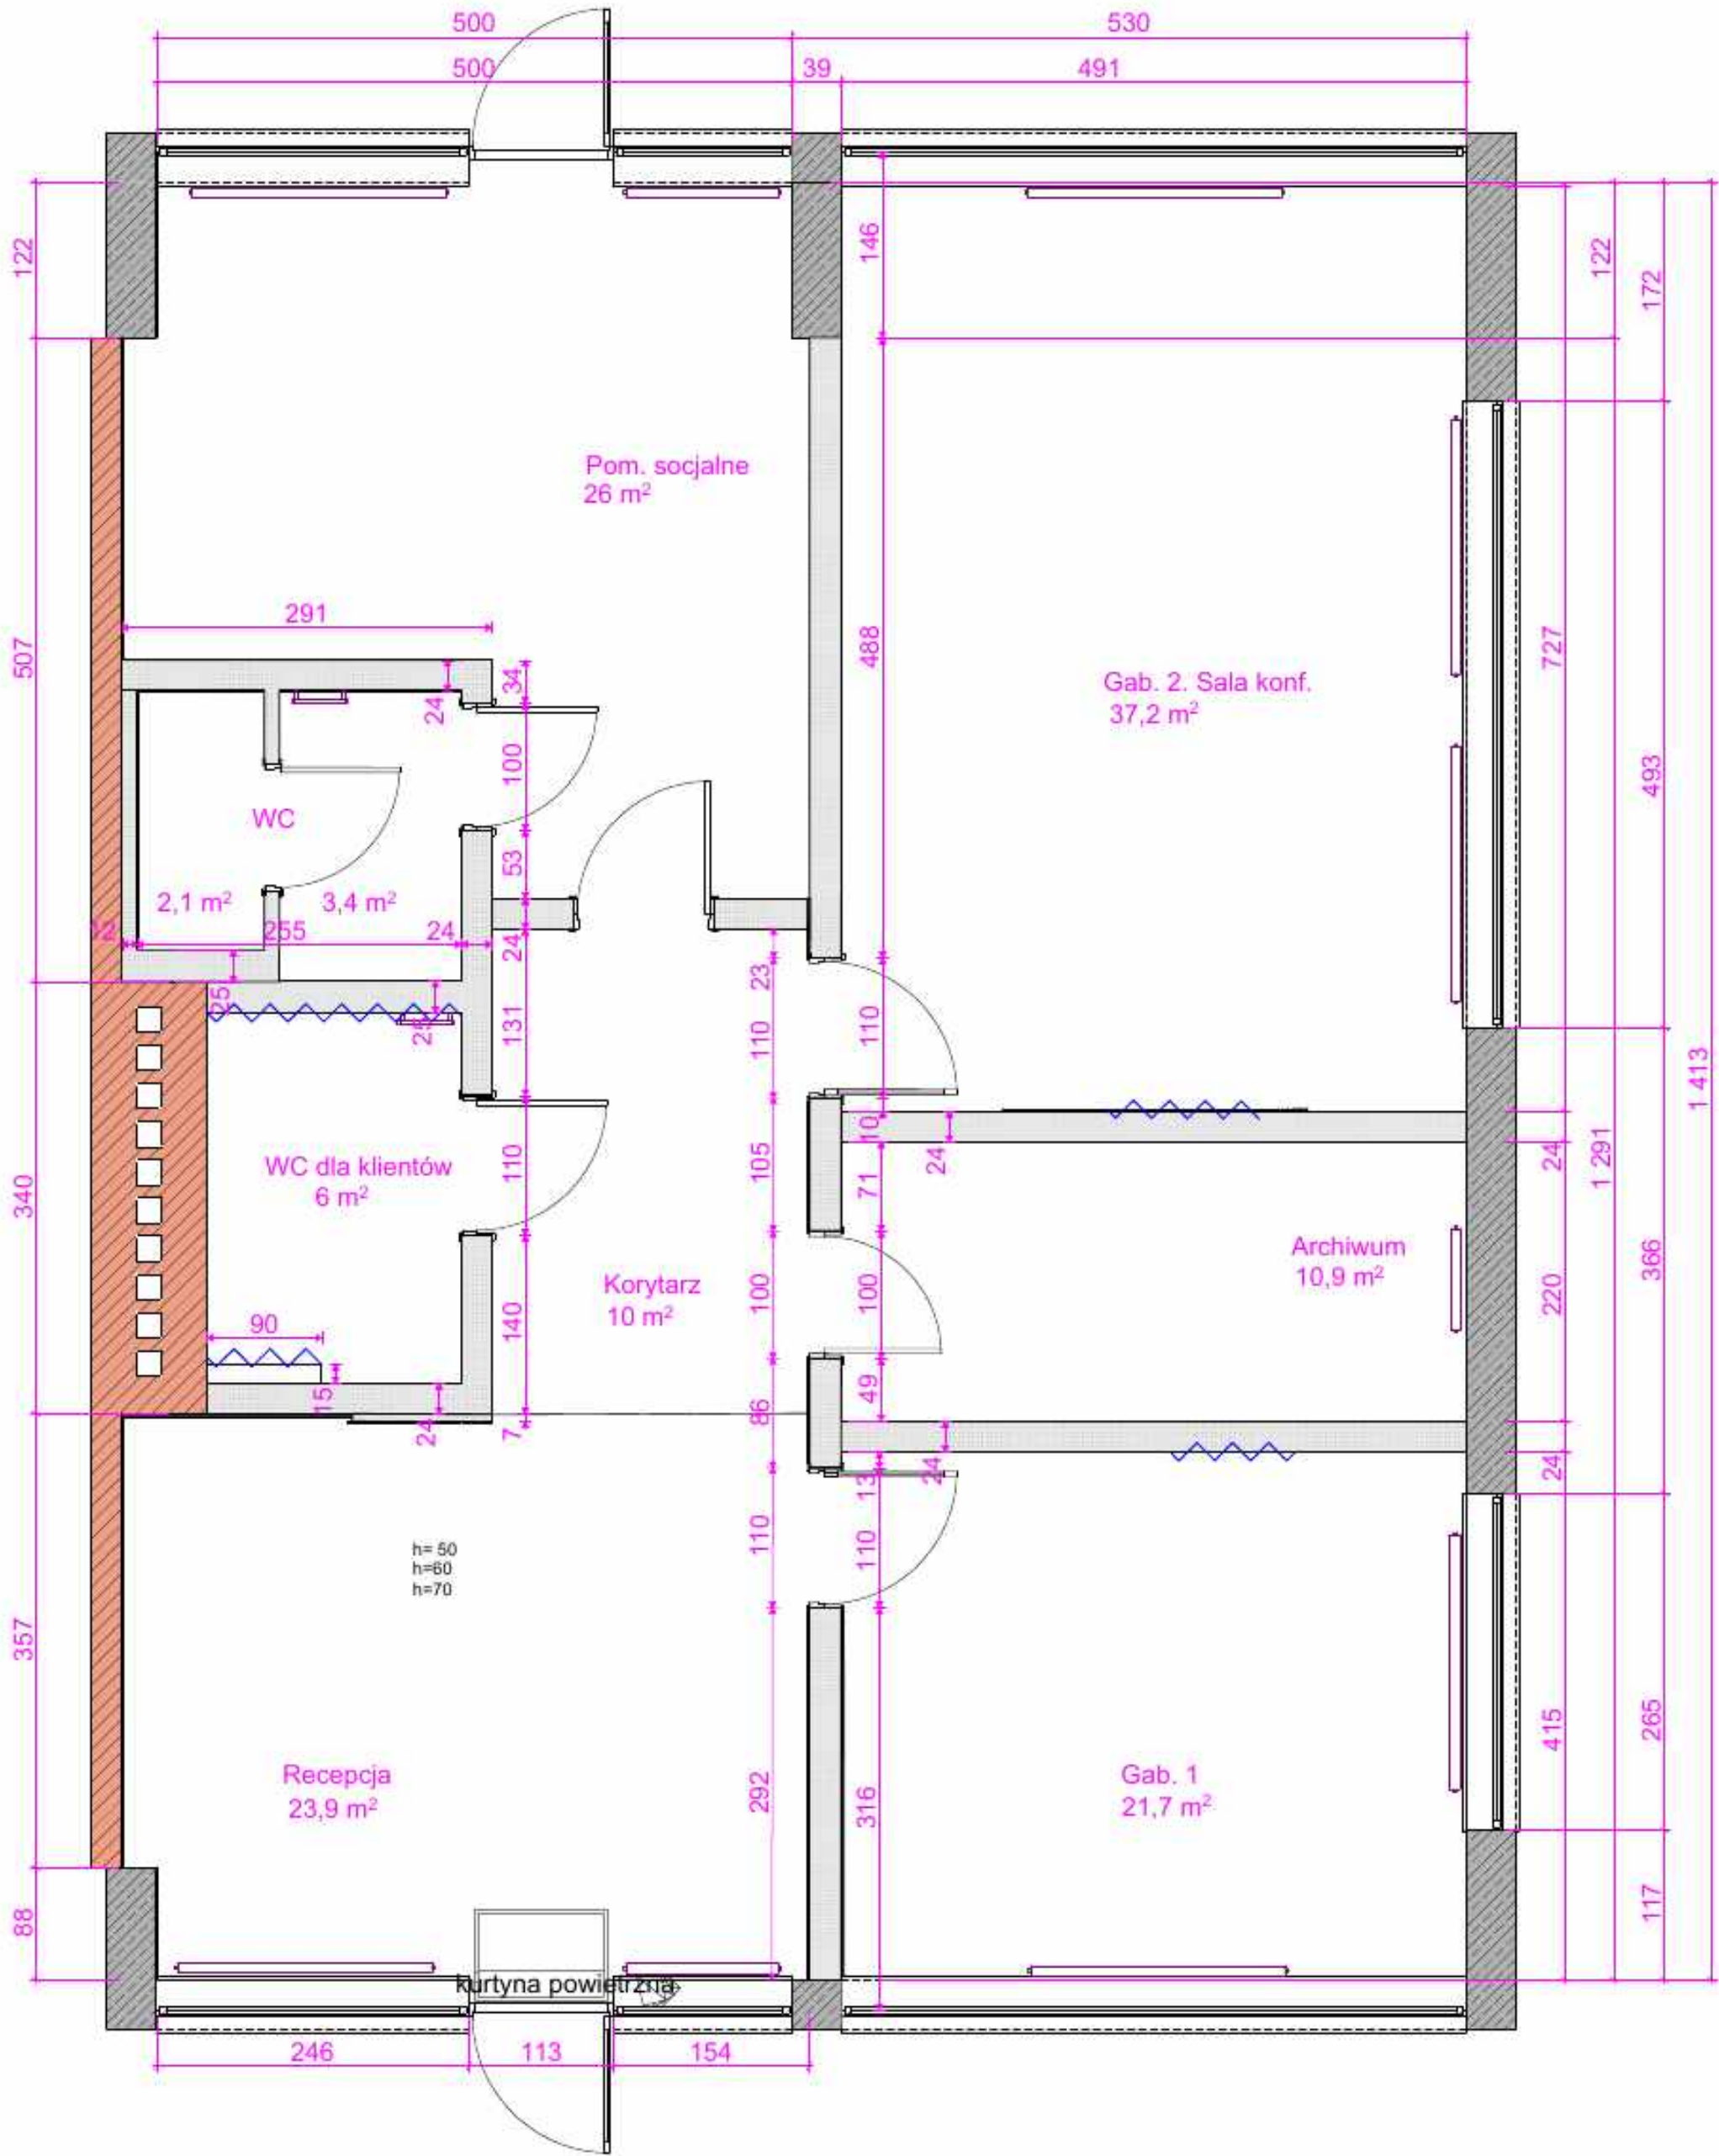

PROJEKT Lokal publiczny. Kancelaria notarialna.	
Tytuł rysunku Układ projektowany. Skala 1:50	
Faza projektu Konceptcja	
Opracowany przez Marzena Wanowska	Data sierpień 2026
Skala rysunku 1:50, 1:1	
Nr arkusza A.05	

Rzut podłogi. Skala 1:50

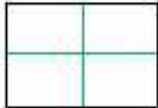

Gres szklwiony rektyfikowany
Paradyż Artstone Black
59,8x119,8 cm

Układać na klej z fugą
cementową 2 mm
Mapei Ultracolor 120 czarny,
zgodnie z rozmieszczeniem siatki
na rzucie



Odpyw


Gres należy ułożyć
ze spadkiem w
kierunku odpływów w
podłodze



Panele winylowe SPC BARLINEK
NEXO DĄB LIVINE JODEŁKA
wodoodporne o klasie
użyteczności 23-33, gr. 5,2 mm.
Układać metoda na klej.



Listwy przypodłogowe gładkie
czarne, wys. 8 cm. Montaż na
klej, przycięte w narożnikach
pod kątem 45°, wykończone
akrylem

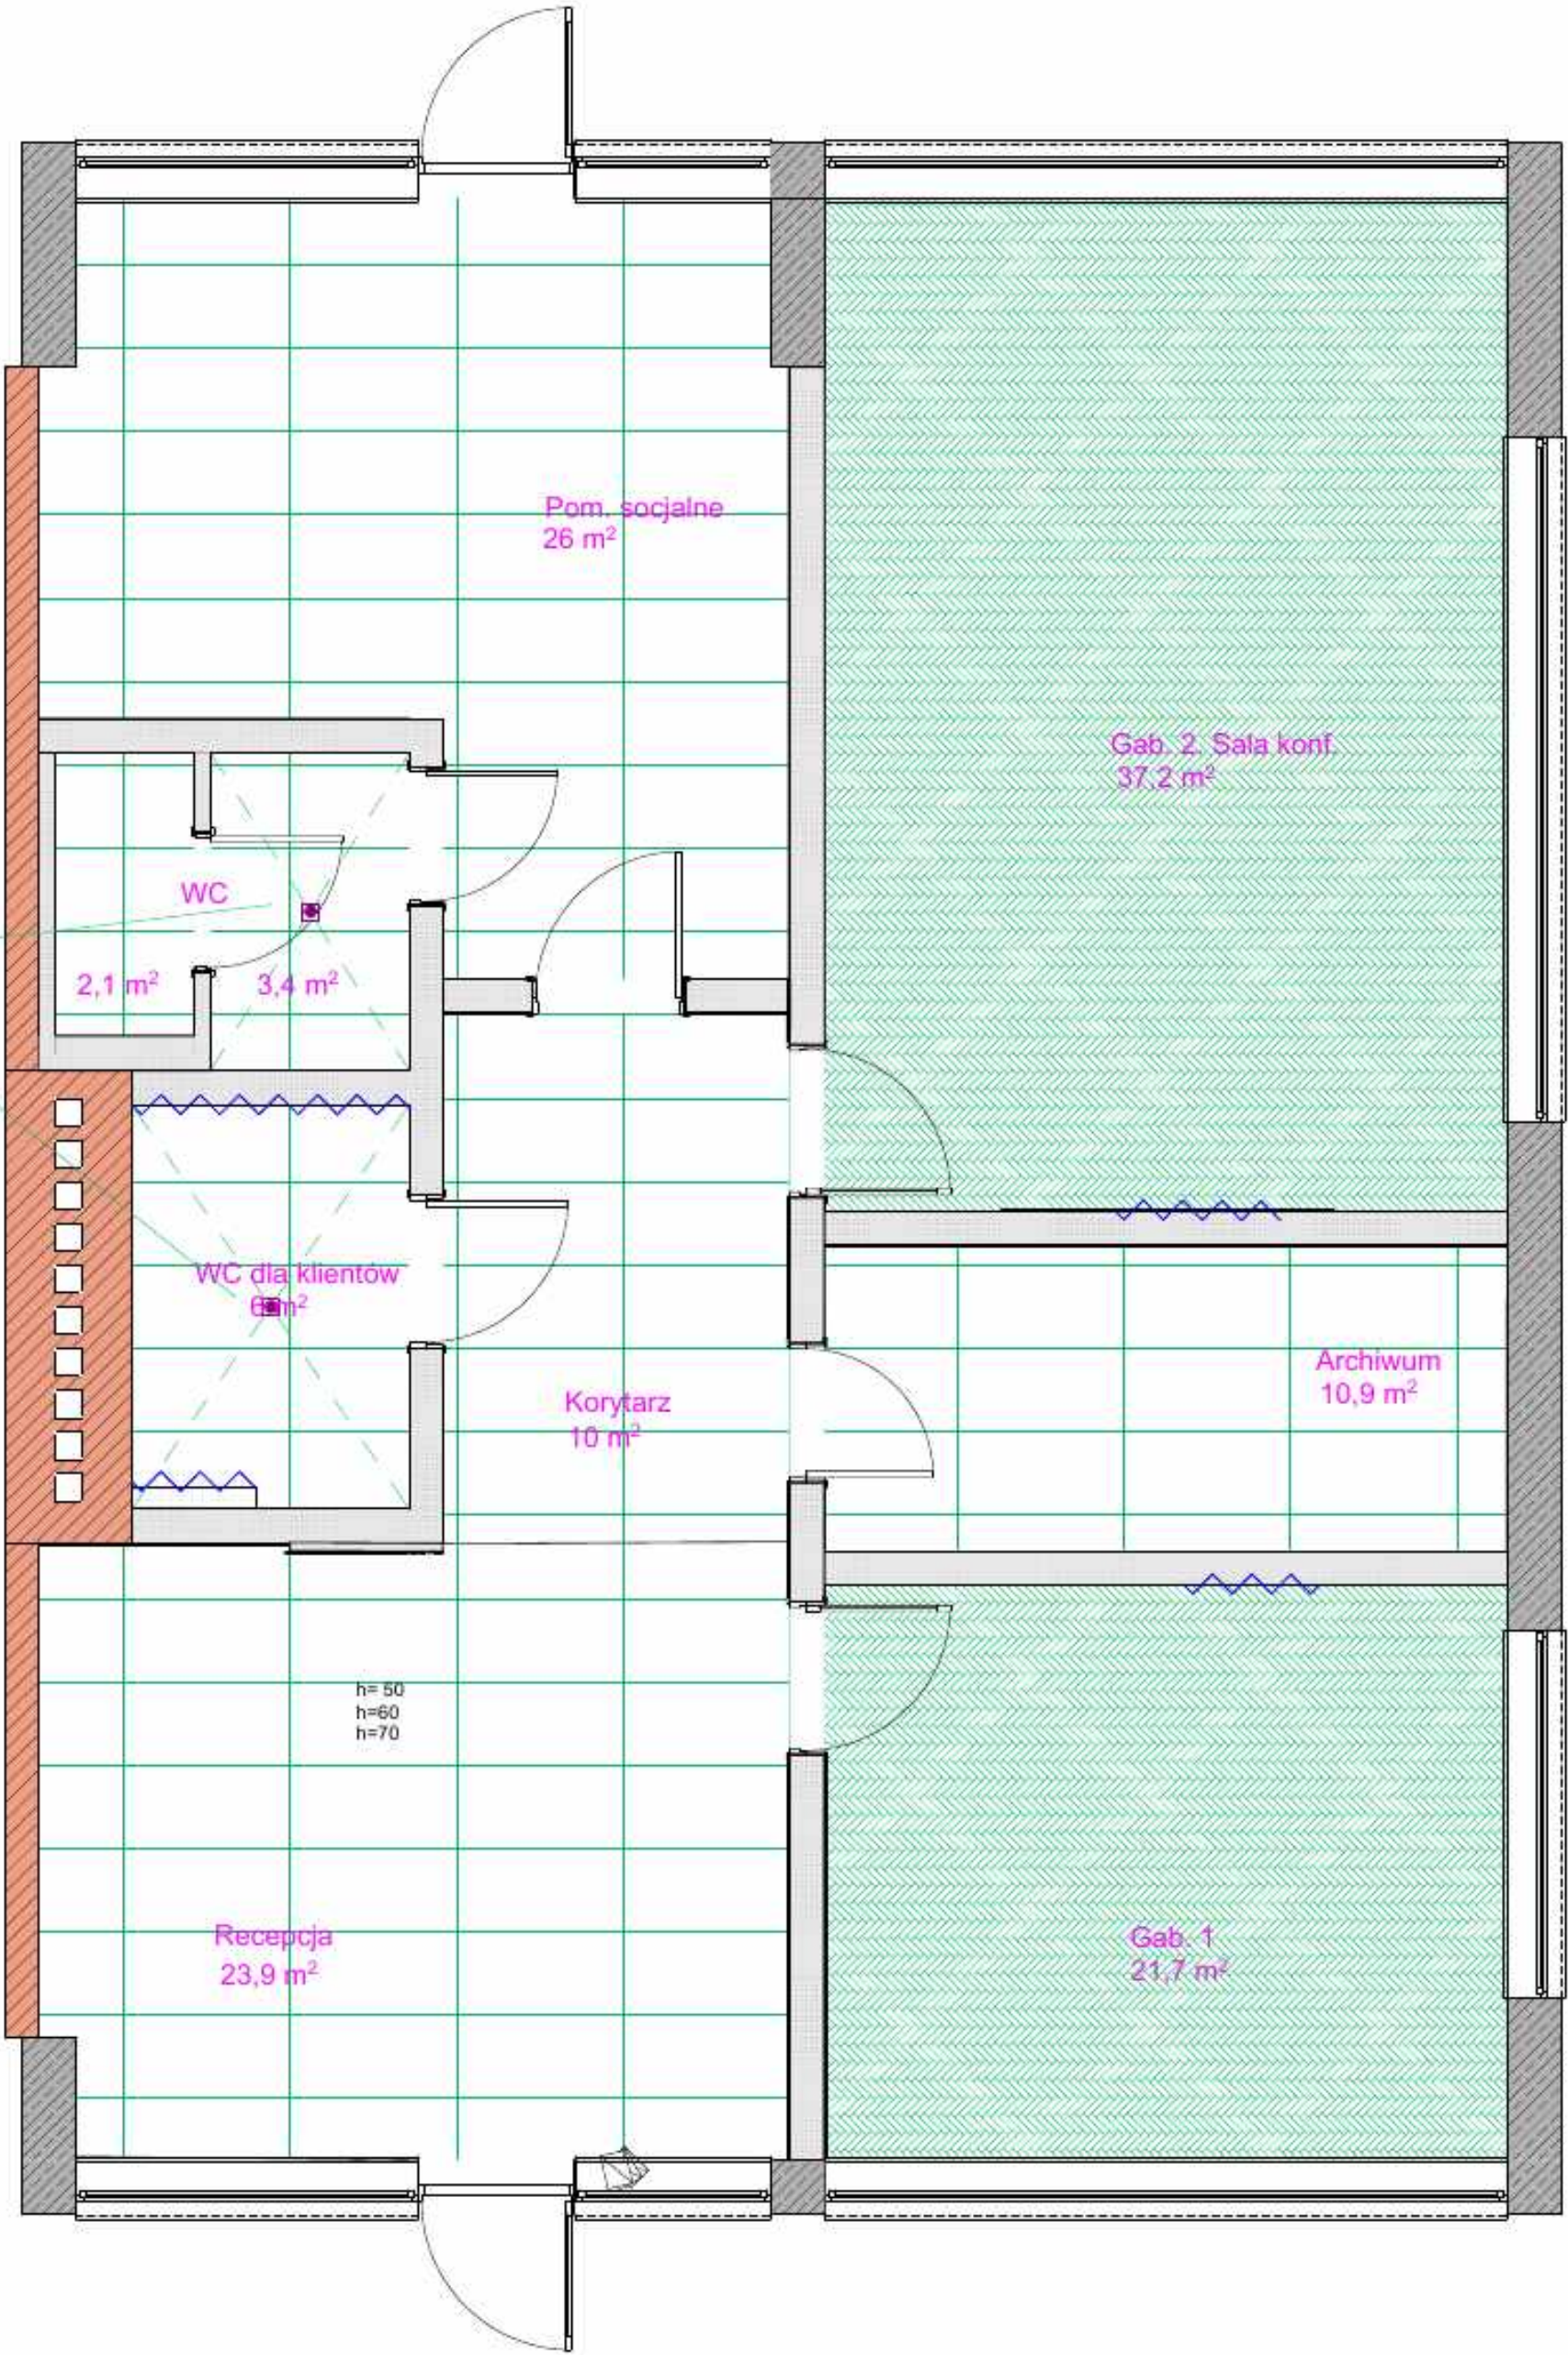

PROJEKT
Lokal publiczny.
Kancelaria notarialna.

Tytuł rysunku
Rzut podłogi. Skala 1:50

Faza projektu
Koncepcja

Opracowany przez
Marzena Wanowska

Data
sierpień 2026

Skala rysunku
1:50

Nr arkusza
A.06

Układ funkcjonalny. Meble i drzwi. Skala 1:50

ARCHICAD WERSJA EDUKACYJNA

Drzwi wewnętrzne PORTA Natura Grande
Fornit UNI czarny
klamka FIUMO złota

model A.0



- 1. drzwi lewe ze skrzydłem pełnym, 80 cm, 1 szt.
- 2. drzwi lewe ze skrzydłem pełnym, 90 cm, 1 szt.
- 3. drzwi prawe ze skrzydłem pełnym i podcięciem, 80 cm 2 szt.
- 4. drzwi prawe ze skrzydłem pełnym i podcięciem, 90 cm 1 szt.

model A.01



- 5. drzwi lewe ze skrzydłem szklanym, 90 cm, 1 szt.
- 6. drzwi prawe ze skrzydłem szklanym, 90 cm, 1 szt.

Zabudowy meblowe na wymiar wg dalszych opracowań:
repcja - lada oraz komoda
pomieszczenie socjalne - meble kuchenne oraz szafa
wc - szafa na środki czystości

Pozostałe meble dostępne na rynku:



brw
Stół okrągły rozkładany ORZECH
CIEMNY
śr. 100 cm, dł.100/150 cm, wys. 76 cm




meble agata
DIRAN Krzesło drewniane, czarne
tapicerowane siedzisko



complet furniture
sofa 2-osobowa ALVA
szer. 180 cm, gł. 90 cm, wys. 88 cm
tk. magic velvet 2225



eye on desin
Stolik boczny RHET złoty
śr. 39 cm, wys. 50 cm

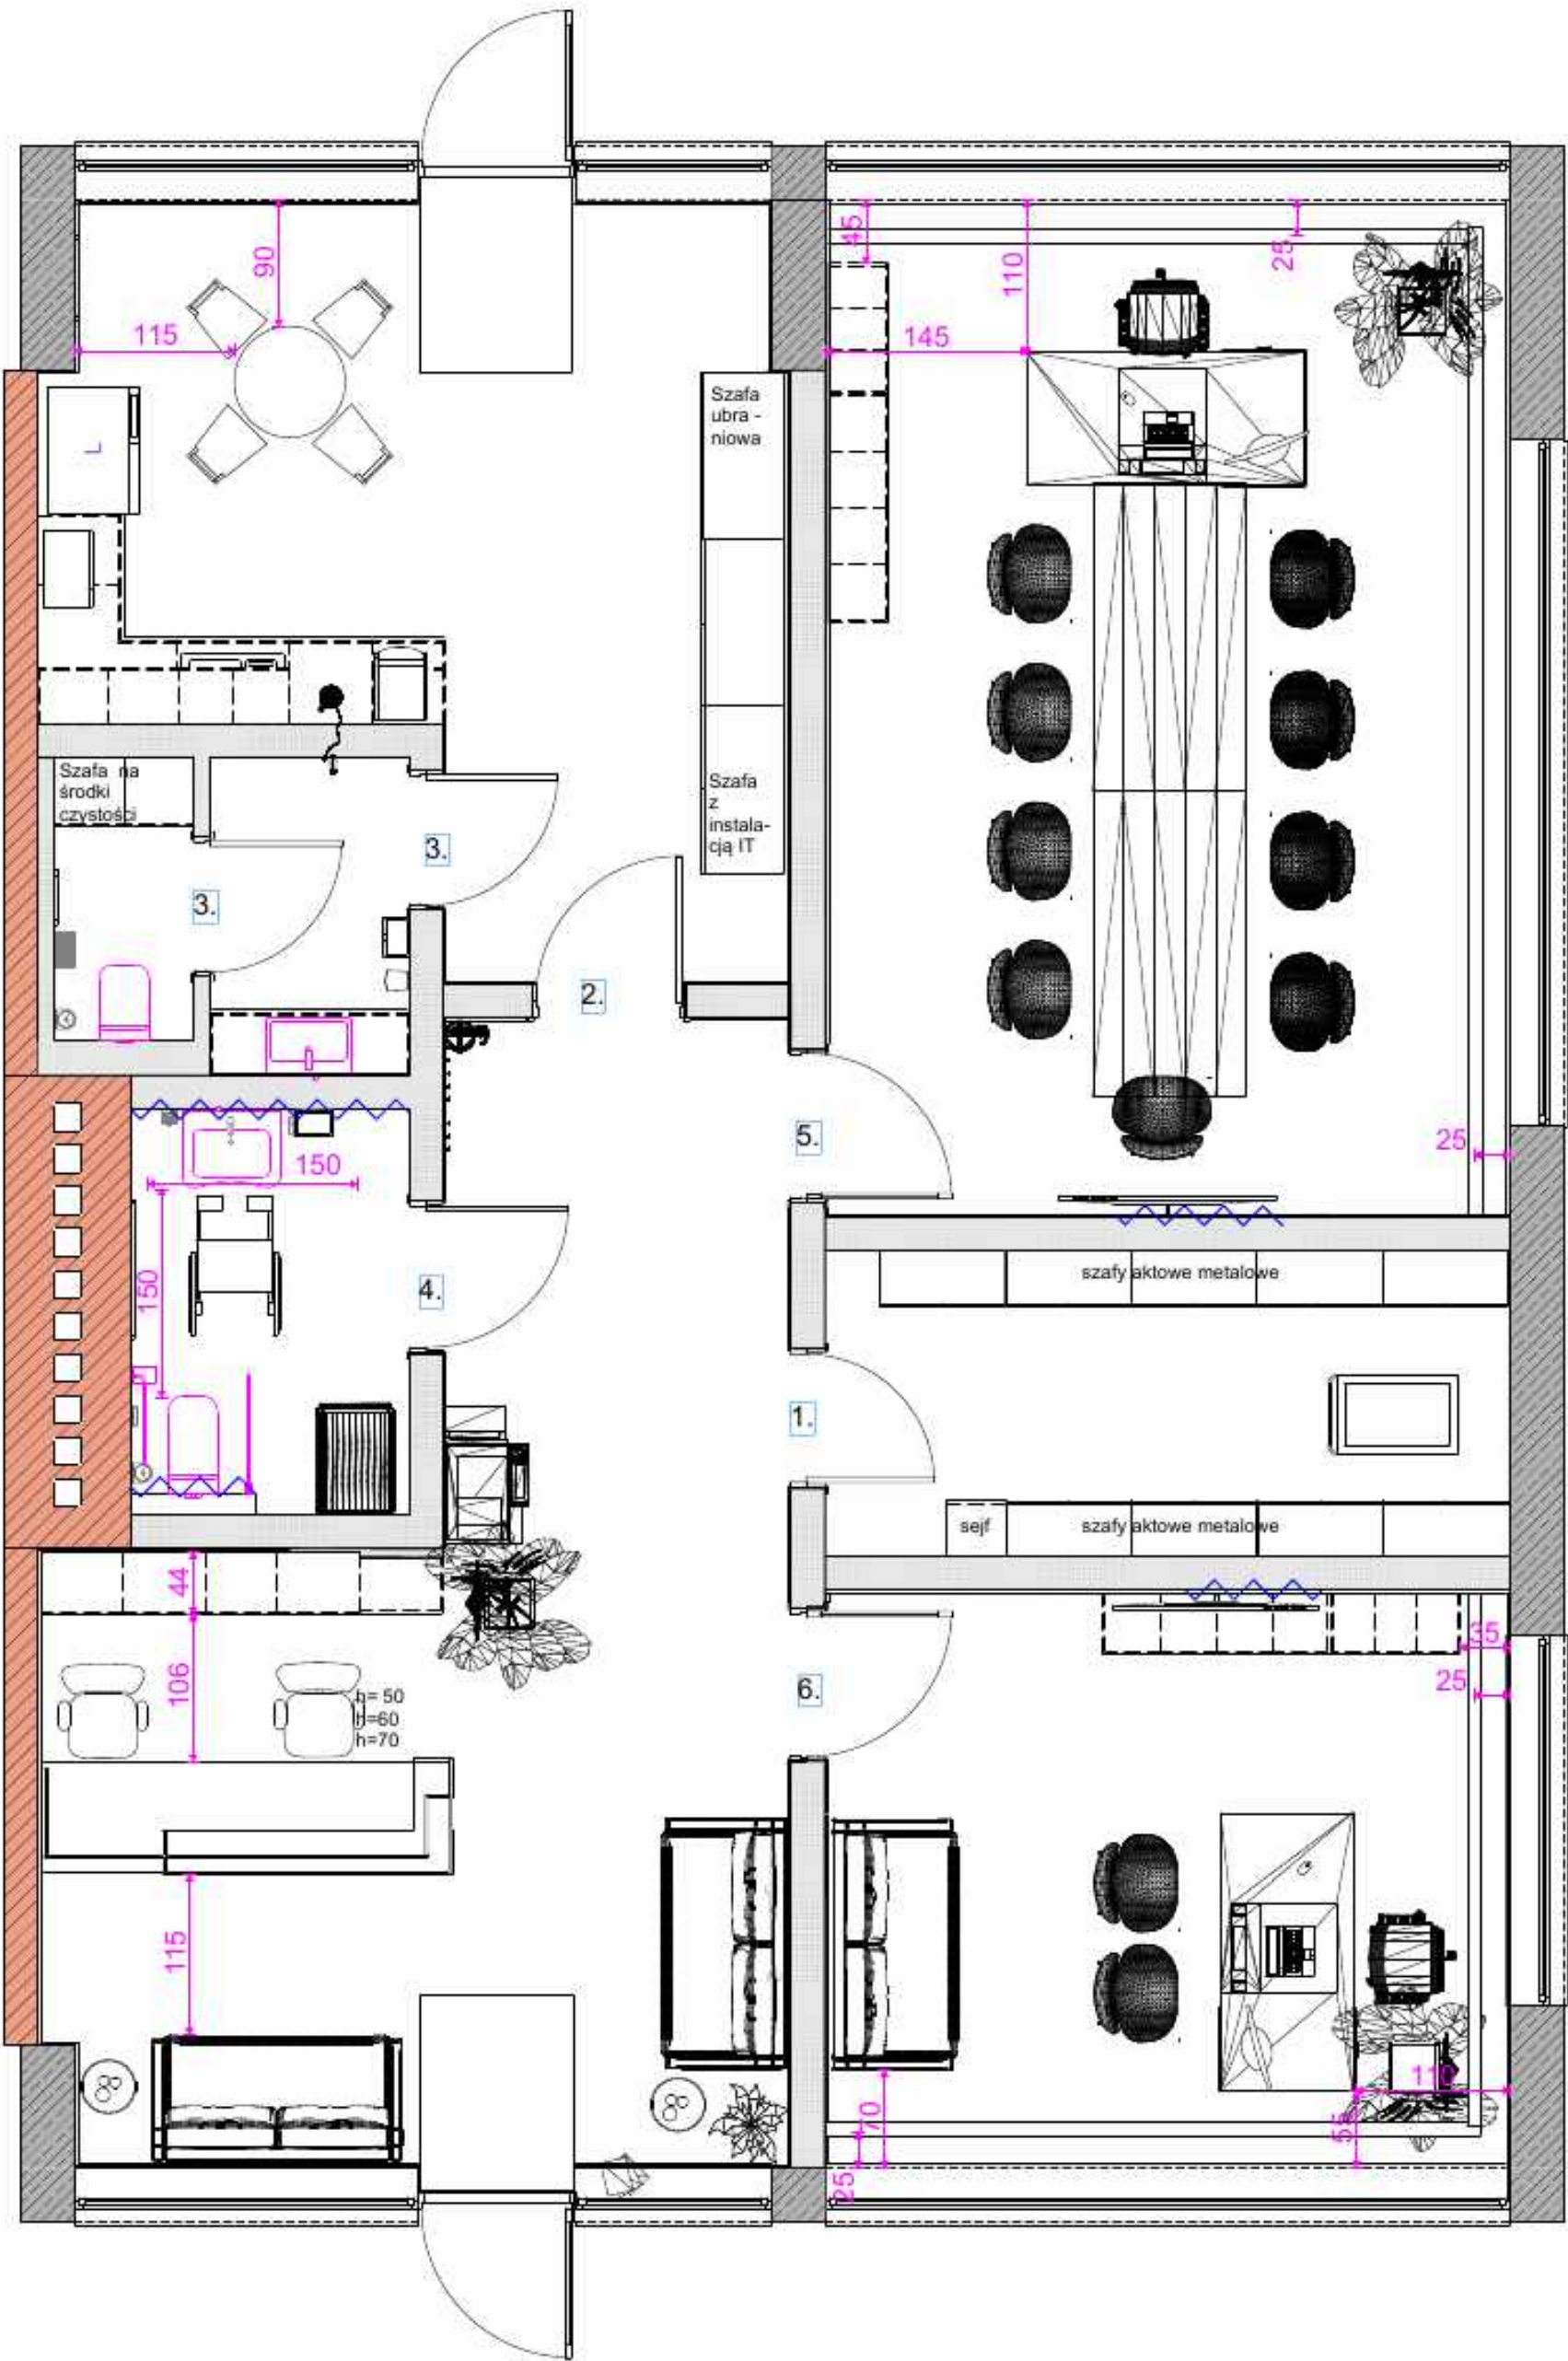

ARCADIA wyposażenie biurowe
Szafa gabinetowa na ubrania viga v22
Fornir Dąb miedziany,
wys. 194,4 cm, szer. 92,8 cm, gł. 42,4 cm



ARCADIA wyposażenie biurowe
Komoda gabinetowa viga v25
Fornir Dąb miedziany,
wys. 80,7 cm, szer. 162,8 cm, gł. 42,4 cm



ARCADIA wyposażenie biurowe
Biurowo gabinetowe z kontenerem
VIGA
Fornir Dąb miedziany/dąb czarny
wys. 74 cm, dł. 200 cm, szer. 100 cm



ARCADIA wyposażenie biurowe
Stół konferencyjny gabinetowy VIGA
Fornir Dąb miedziany/dąb czarny
wys. 74 cm, dł. 220 cm, szer. 100 cm



Fajne krzesła
Fotel obrotowy EGO
tk. Milton New 18



kupmeble.pl
Elegancki fotel biurowy ze sklejki
orzechowej Webster Halmar



Telewizor LG 65C54LA 65"
OLED 4K 144Hz VRR WebOS
TV Dolby Vision Dolby Atmos
HDMI 2.1

PROJEKT
Lokal publiczny.
Kancelaria notarialna.

Tytuł rysunku
Układ funkcjonalny. Meble i
drzwi. Skala 1:50

Faza projektu
Koncepcja

Opracowany przez
Marzena Wanowska

Data
sierpień 2026


Skala rysunku
1:50

Nr arkusza
A.07

Przed przystąpieniem do realizacji należy sprawdzić podane wymiary

Rzut sufitu i oświetlenia. Skala 1:50

ARCHICAD WERSJA EDUKACYJNA

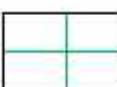- 

sufit podwieszany z mineralnej płyty akustycznej 60x60 cm, sufit na wysokości 310 cm nad podłogą
- 

sufit podwieszany z lameli drewnianych, sufit na wysokości 310 cm nad podłogą

Oświetlenie zaprojektowano zgodnie z normą PN-EN 12464-1-1212

Oprawy panelowe LED 60x60 cm należy rozmieścić zgodnie z projektem i poniższym zestawieniem oraz zamontować w modułach sufitu podwieszanego typu Armstrong poprzez wypełnienie pól rusztu konstrukcyjnego. Oprawy należy montować licując je z płaszczyzną sufitu.

Zestawienie opraw oświetleniowych w pomieszczeniach									
Zasilanie 230 V AC, 50 Hz	Gabinet 1	Gabinet 2	Recepcja	Korytarz	Pom. socjalne	Archiwum	WC	Przedśrodek WC	WC dla ON
Liczba opraw	4	6	6	4	5	2	1	1	2
Moc jednostkowa	ok. 40-45 W	ok. 50 W	ok. 32-36 W	ok. 20-25 W	ok. 25-30 W	ok. 18-20 W	ok. 8-10 W	ok. 10-12 W	ok. 10-12 W
Strumień świetlny	4 800-5 000 lm	5 000-5 500 lm	3 600-4 000 lm	1 800-2 500 lm	2 800-3 000 lm	2 000-2 200 lm	800-1 000 lm	1 200-1 500 lm	1 000-1 200 lm
Skuteczność świetlna	min. 110 lm/W	min. 110 lm/W	min. 110 lm/W	min. 110 lm/W	min. 110 lm/W	min. 110 lm/W	min. 100 lm/W	min. 100 lm/W	min. 100 lm/W
Barwa światła	4000 K	4000 K	4000 K	4000 K	4000 K	4000 K	4000 K	4000 K	4000 K
Wskaźnik oddawania barw	CRI ≥90	CRI ≥90	CRI ≥90	CRI ≥90	CRI ≥80	CRI ≥80	CRI ≥80	CRI ≥80	CRI ≥80
Ograniczenie ośnienia	UGR ≤19	UGR ≤19	UGR ≤19	UGR ≤22	UGR ≤22	UGR ≤22	UGR ≤22	UGR ≤22	UGR ≤22
Kąt rozsyłu światła	90-120°	90-120°	90-120°	90-120°	90-120°	90-120°	90-100°	90-100°	90-100°
Stopień ochrony	IP20	IP20	IP20	IP20	IP20	IP20	IP44	IP44	IP44

Poza oprawami wbudowanymi w sufit, w lokalu zastosowano również lampy sufitowe:



Brinova
Lampa wisząca LED, VINCI drewno dębowe
DIMM Up&Down
dł. 155 cm, szer. 47, wys. 147 cm
regulowana jasność, barwa 3000 K




domodes.pl
Lampa liniowa, LED - Rocoss
barwa - 3000 K
wys. 90 cm, dł. 128 cm



vente unique
Dafne - lampa wisząca LED
barwa 3000 K, moc 7W
dł. 145 cm, śr. 0,32 cm

Przed przystąpieniem do realizacji należy sprawdzić podane wymiary



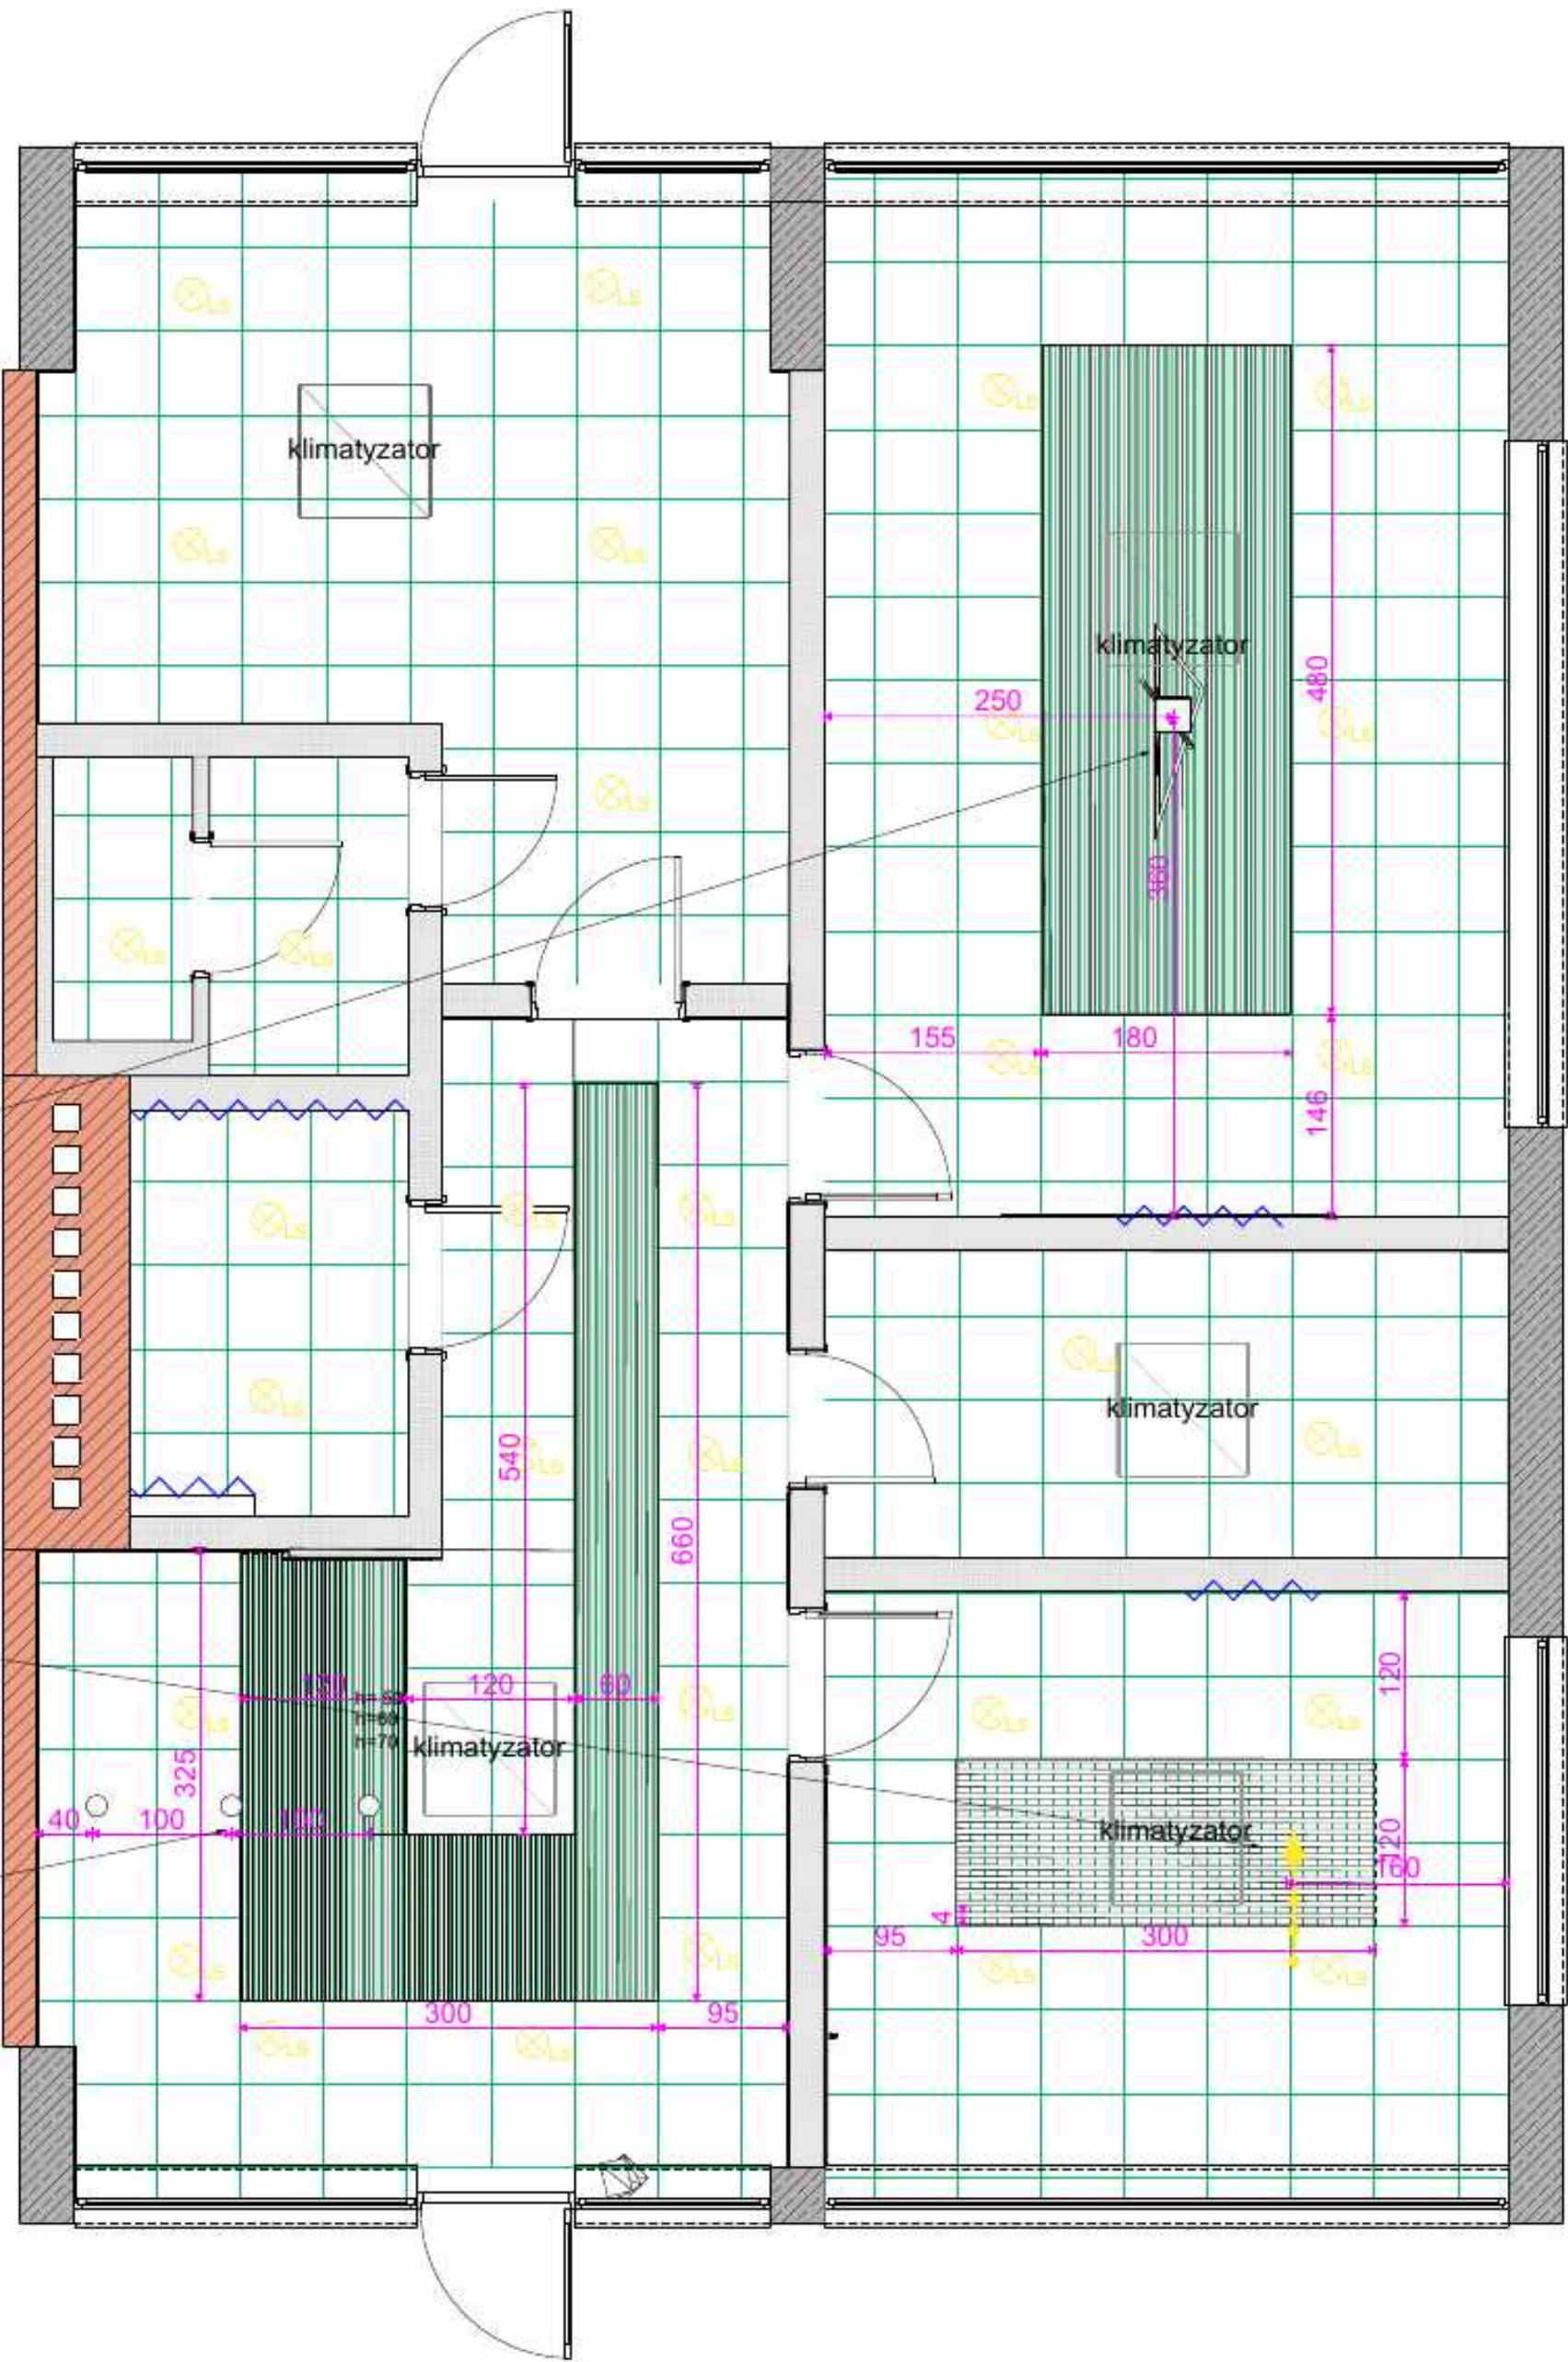


KNAUF
AMF THERMATEx® Alpha Colour
Granite
Gładka, laminowana, mineralna
płyta sufitowa w kolorze granitu
o doskonałym pochłanianiu dźwięku
Klasy A
gr. 19 mm
pochłanianie dźwięku (0,95 αw
i 0,90 NRC)
reakcja na ogień (A2-s1, d0)
niska przepuszczalność powietrza
(PM1 (≤ 30 m³/hm²)

Lamele sufitowe na wymiar
montowane we wnękach sufitu
podwieszanego. Wykonane z
kantówki drewnianej 4x4 cm,
olejowanej w kolorze orzech
amerykański.
Odległość między lamelami - 4 cm,


PROJEKT Lokal publiczny. Kancelaria notarialna.	
Tytuł rysunku Rzut sufitu i oświetlenia. Skala 1:50	
Faza projektu Konceptcja	
Opracowany przez Marzena Wanowska	Data sierpień 2026
Skala rysunku 1:50	
Nr arkusza A.08	

Recepcja. Widok 1. Skala 1:20

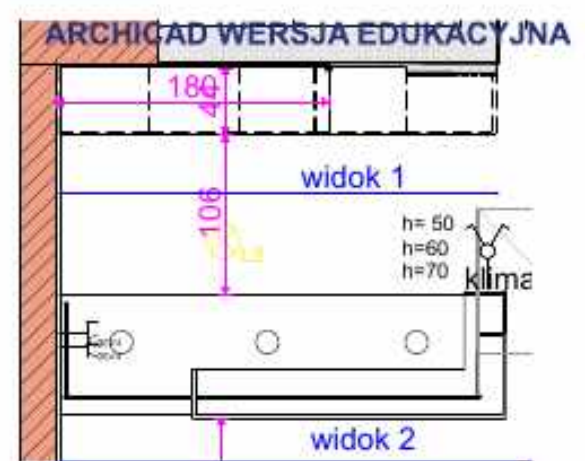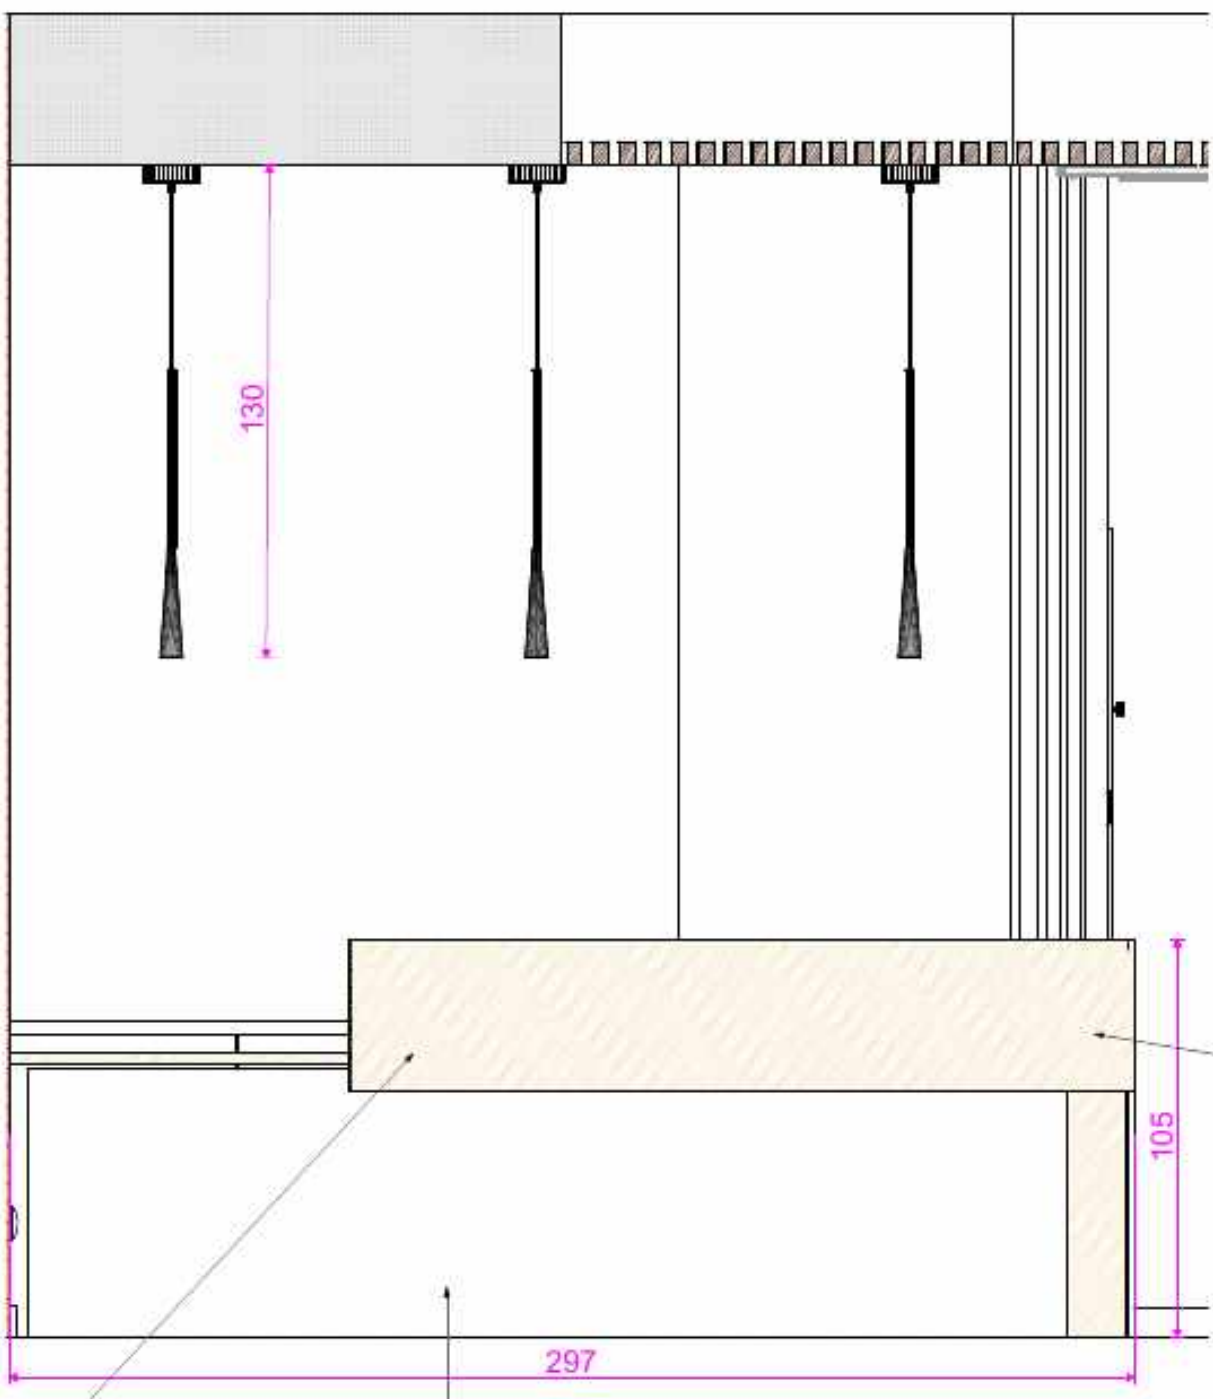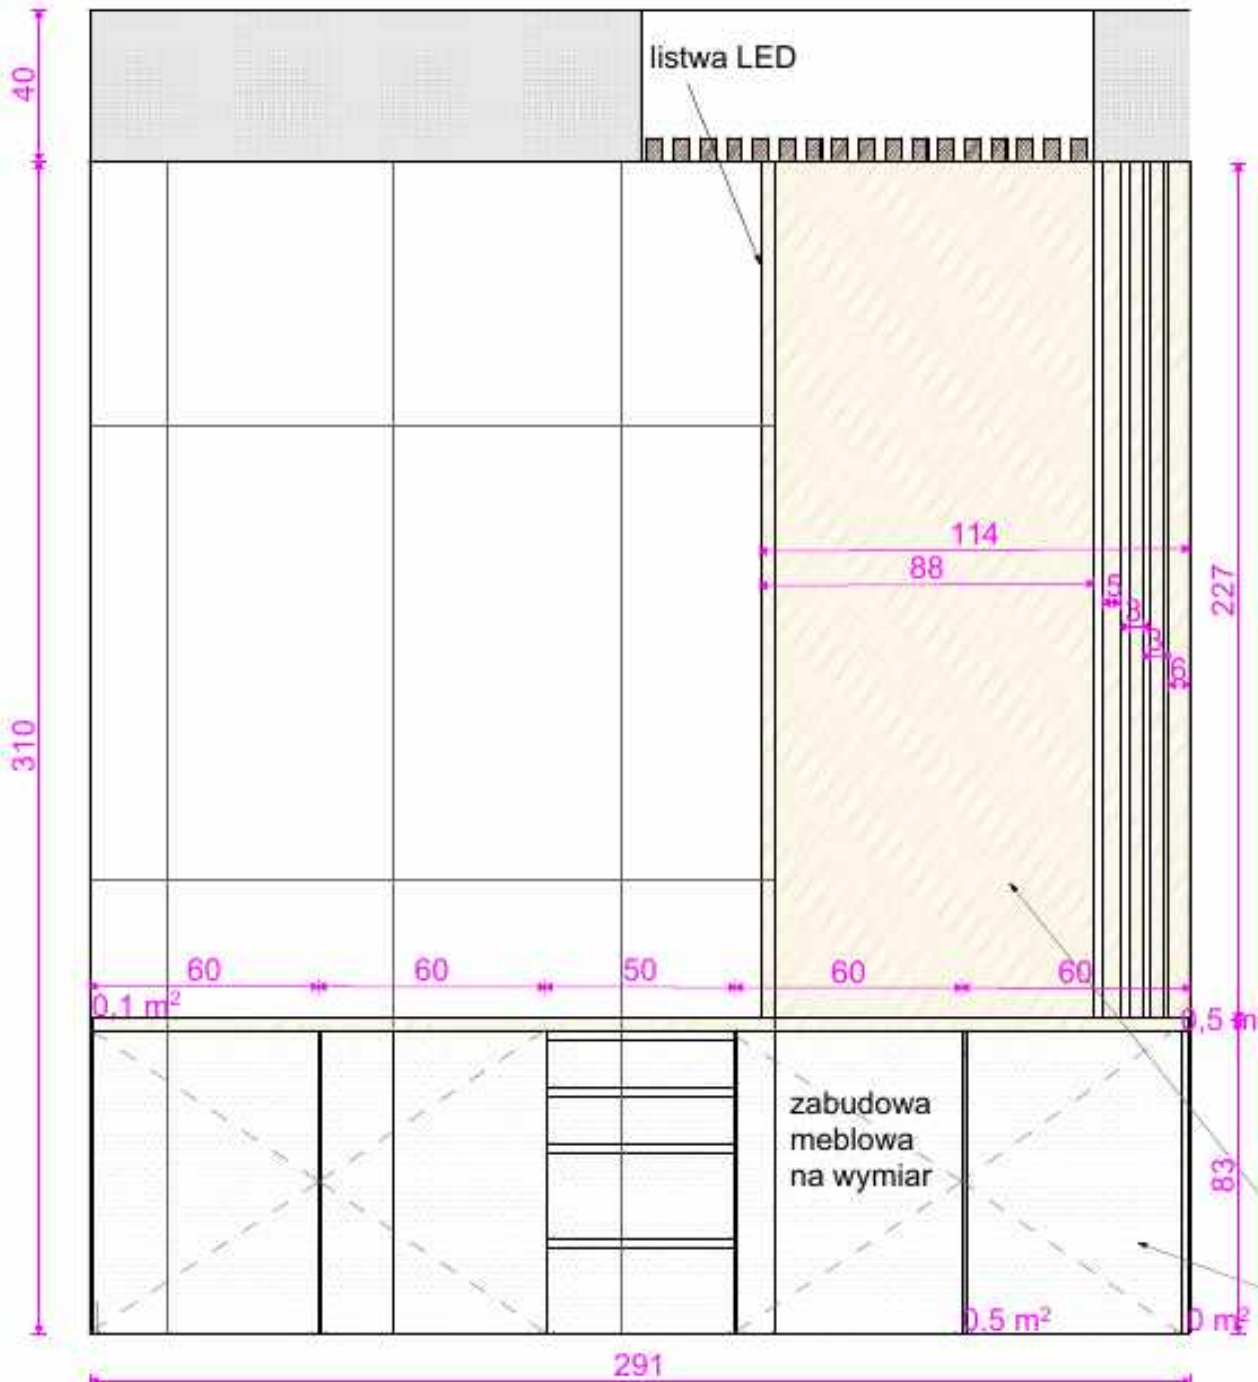


DETAL LADY


tył lady

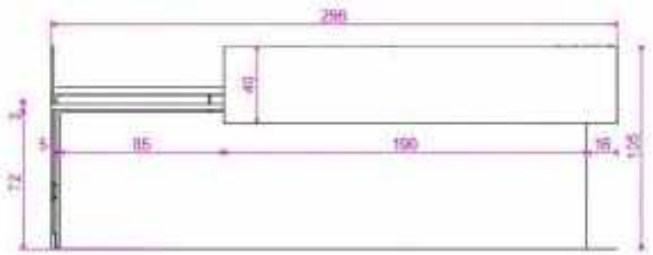

bok lady

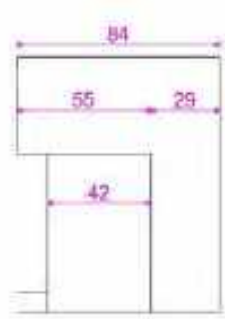

przód lady

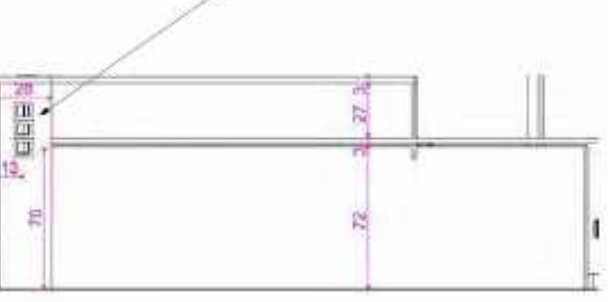

Sterowanie oświetleniem - włączniki światła umieszczone na ladzie

Logo Kancelarii umieszczone na centralnej ścianie wyłożonej gresem, podświetlonej na całej wysokości od zabudowy meblowej do sufitu. Znaki graficzne wypukłe przytwierdzone do ściany.



Gres szklony rektyfikowany Paradyż Artstone Black 59,8x119,8 cm



Układać na klej z fugą cementową 2 mm Mapei Ultracolor 120 czarny, zgodnie z rozmieszczeniem siatki na rzucie

Płyta meblowa fornir orzech amerykański





Płyta meblowa akrylowana antracyt



PROJEKT	
Lokal publiczny. Kancelaria notarialna.	
Tytuł rysunku Recepcja. Widok 1. Skala 1:20	
Faza projektu Koncepcja	
Opracowany przez Marzena Wanowska	Data sierpień 2026
Skala rysunku 1:20, 1:50	
Nr arkusza A.09	

Recepcja. Widok 2. Skala 1:20

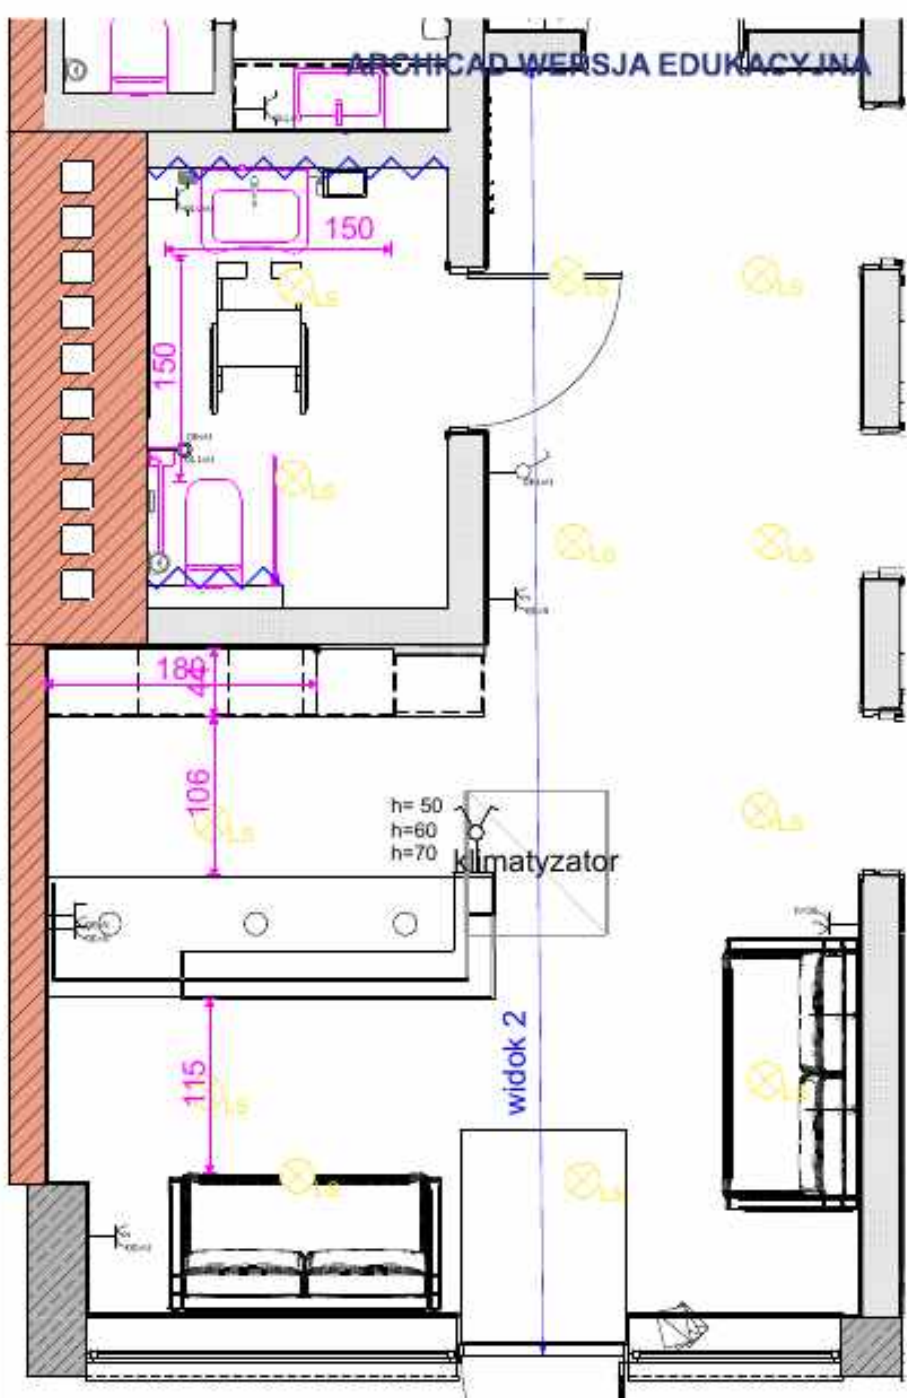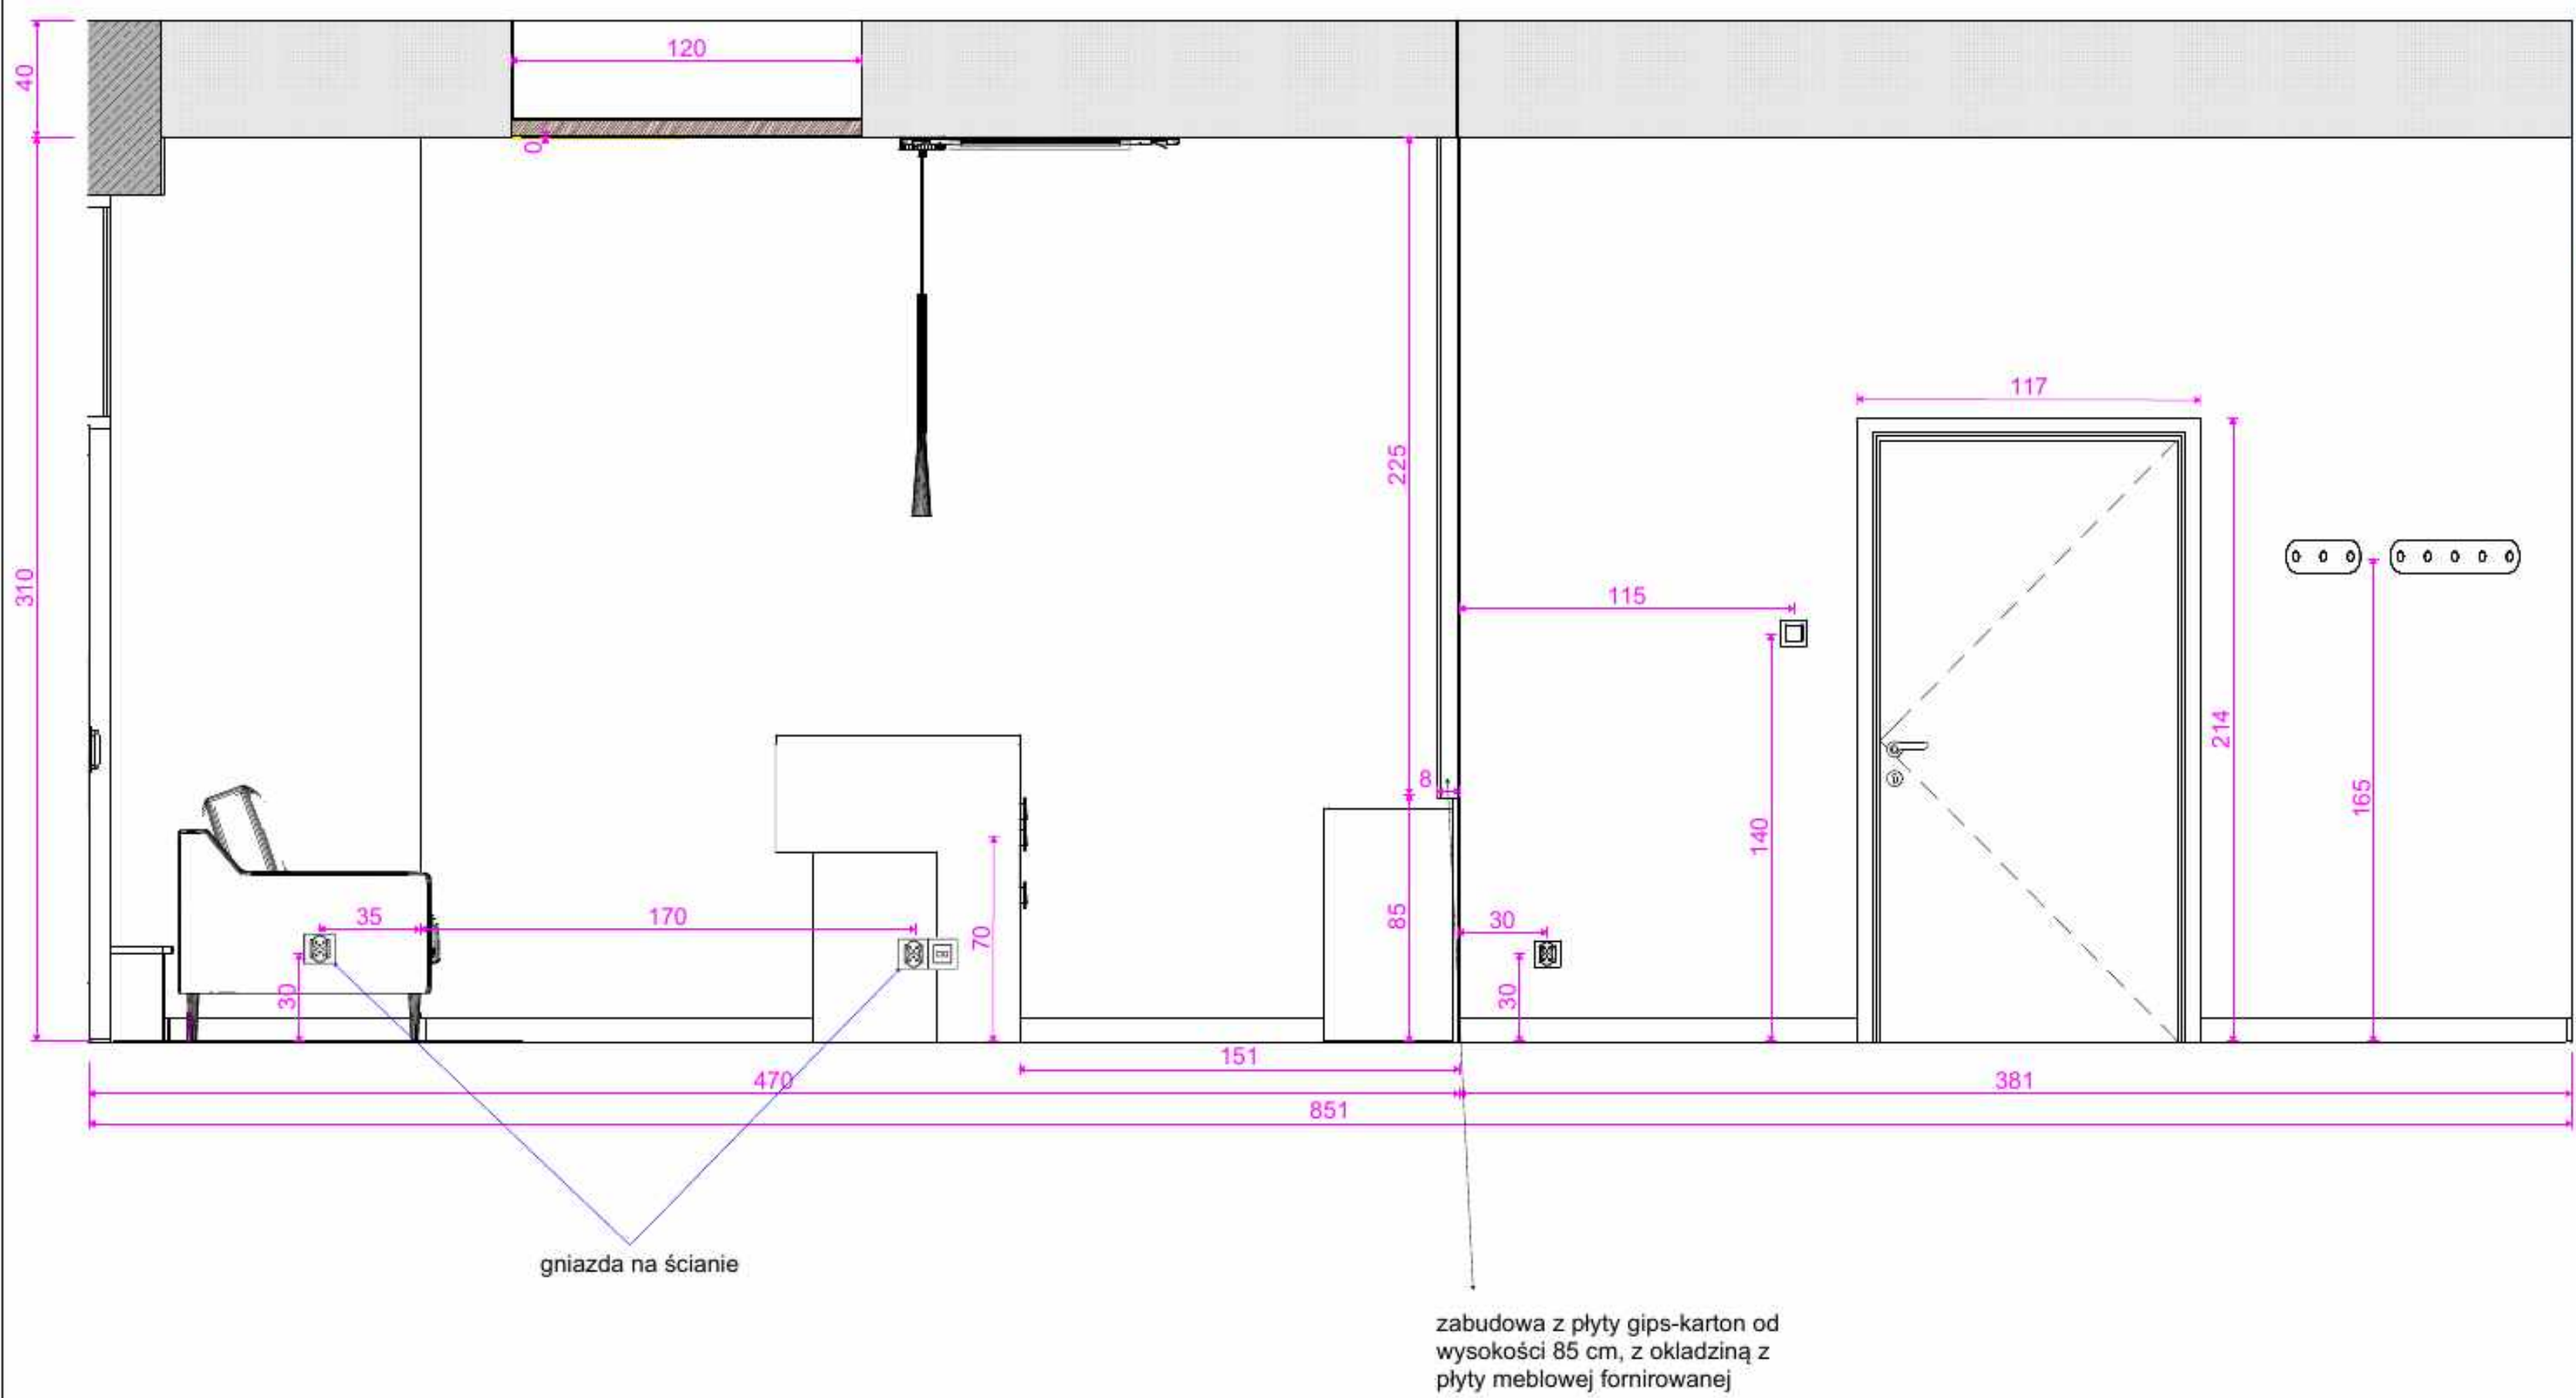

PROJEKT	
Lokal publiczny.	
Kancelaria notarialna.	
Tytuł rysunku	
Recepcja. Widok 2. Skala 1:20	
Faza projektu	
Koncepcja	
Opracowany przez	Data
Marzena Wanowska	sierpień 2026
Skala rysunku	
1:20, 1:50	
Nr arkusza	
A.10	

Recepcja. Widok 3. Skala 1:20

Płyta meblowa fornir orzech amerykański





Gres szkliony rektyfikowany
Paradyż Artstone Black
59,8x119,8 cm



Układać na klej z fugą
cementową 2 mm
Mapei Ultracolor 120 czarny,
zgodnie z rozmieszczeniem siatki
na rzucie



yaskr
Kinkiet Ringa L 1xLED złoty
WL0116-L-GD
barwa regulowana - 3000 K, 3500K,
4000 K
1. śr. 90 cm, gł. 15 cm, moc 45W
2. śr. 60 cm, gł. 15 cm, moc 35 W

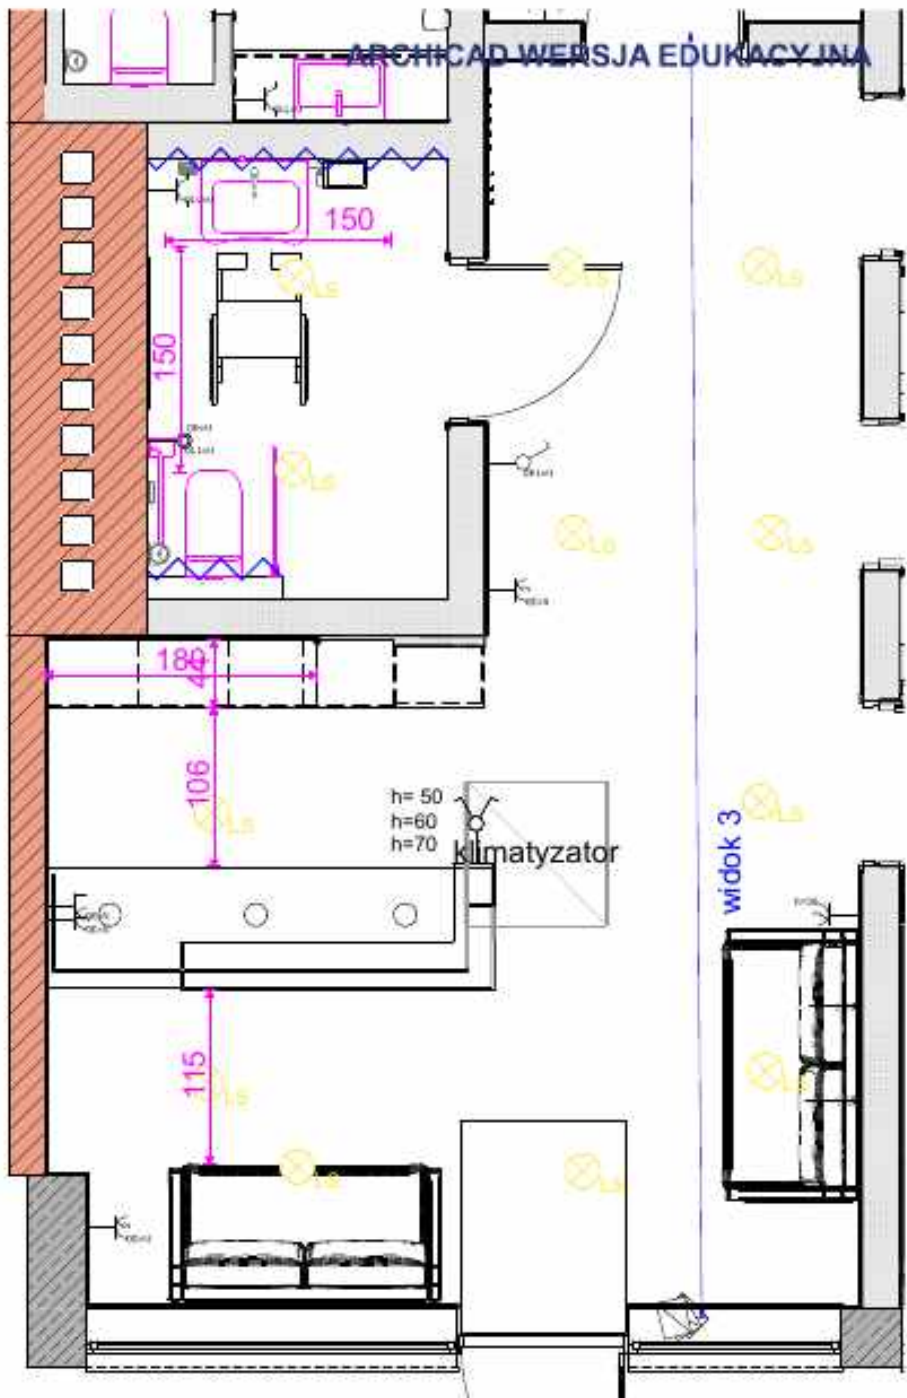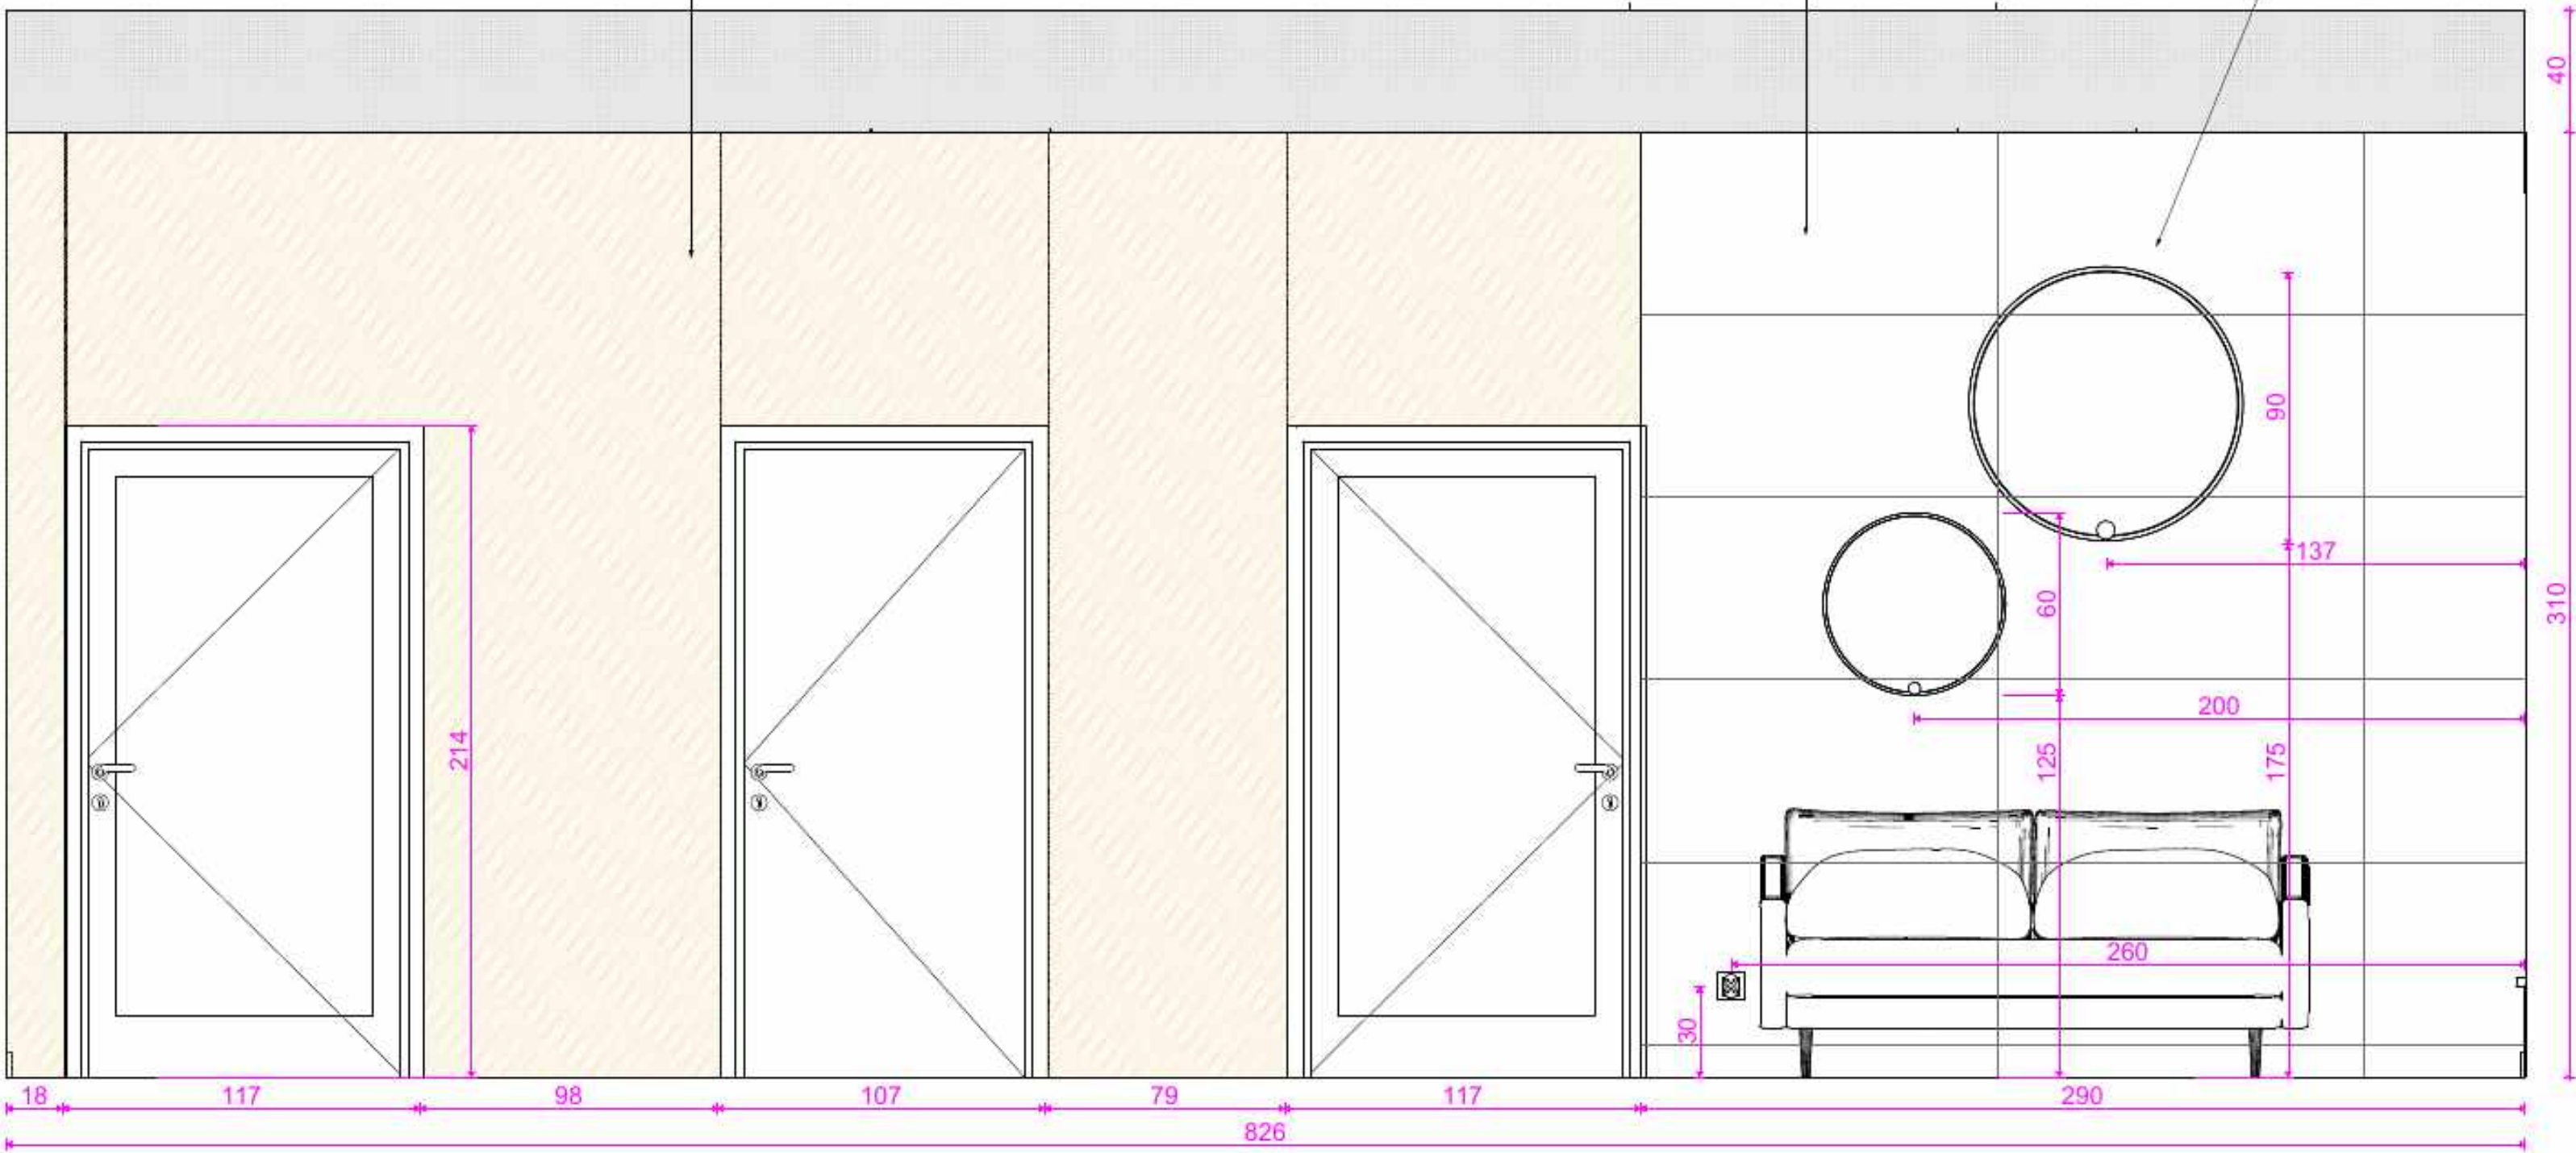

PROJEKT Lokal publiczny. Kancelaria notarialna.	
Tytuł rysunku Recepcja. Widok 3. Skala 1:20	
Faza projektu Koncepcja	
Opracowany przez Marzena Wanowska	Data sierpień 2026
Skala rysunku 1:50, 1:20	
Nr arkusza A.11	

WC dla klientów. Widok 1, 2 i 3. Skala 1:20



Merida Como dozownik do mydła 800 ml ścienny czarny DCC101



Faneco Hit kosz na śmieci 30 l wiszący czarny WB30BL



Merida Como pojemnik na ręczniki papierowe w rolce czarny CCC101

Gres szkliviony rektyfikowany Paradyż Artstone Black 59,8x119,8 cm





Układać na klej z fugą cementową 2 mm Mapei Ultracolor 120 czarny, zgodnie z rozmieszczeniem siatki na rzucie

Gres szkliviony rektyfikowany Paradyż Ritual Light Grey 59,8x119,8 cm



Układać na klej z fugą cementową 2 mm Mapei Ultracolor 111 srebrny, zgodnie z rozmieszczeniem siatki na rzucie

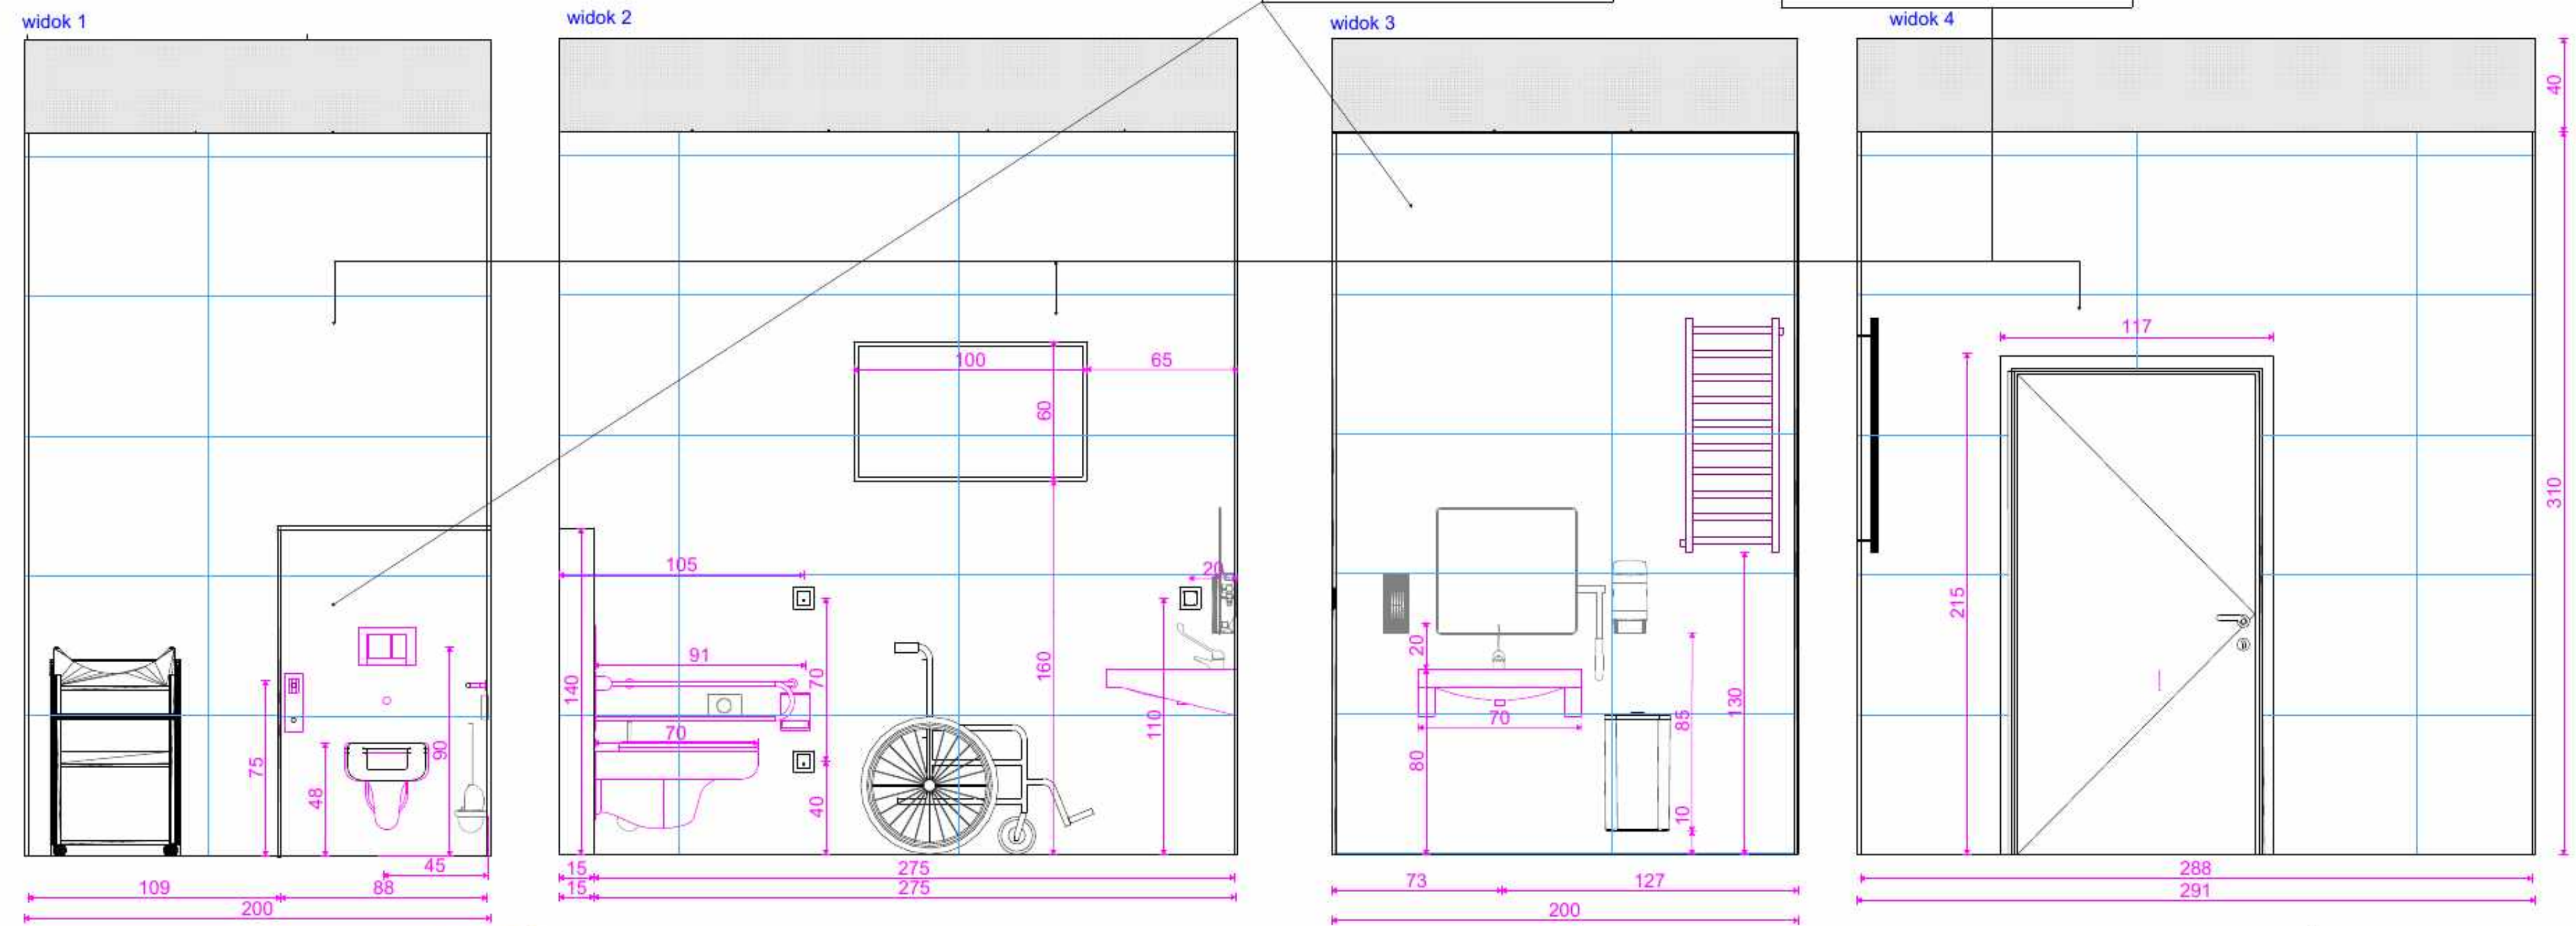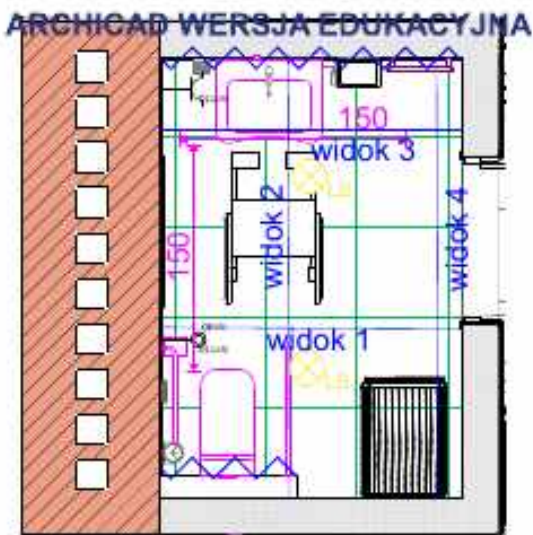



Geberit Selnova Comfort miska WC wisząca bez kołnierza dla niepełnosprawnych dł. 70cm, szer 39 cm



Geberit Selnova Comfort deska sedesowa dla niepełnosprawnych



Geberit Duofix Sigma stelaż podtynkowy do miski WC wiszącej



Geberit Delta przycisk spłukujący do WC czarny



Poręcz prosta dla osób niepełnosprawnych 600 mm czarna



Wolnoopadająca poręcz uchylna z podporą dla osób niepełnosprawnych 850 mm czarna



Geberit Publica umywalka 70x55 cm prostokątna ścienna dla niepełnosprawnych



Aquanello Medic Bateria umywalkowa z długą rączką



Roca Aqua półsyfon umywalkowy butelkowy złoty




Faneco lustro 70x50 cm z uchwytem dla niepełnosprawnych



Grzejnik łazienkowy Neso NS-1005x400-D50-B czarny



PROJEKT	
Lokal publiczny. Kancelaria notarialna.	
Tytuł rysunku WC dla klientów. Widok 1, 2 i 3.	
Skala 1:20	
Faza projektu Koncepcja	
Opracowany przez Marzena Wanowska	Data sierpień 2026
Skala rysunku 1:20, 1:50	
Nr arkusza A.12	

Gabinet 1. Widok 1 i 2. Skala 1:20

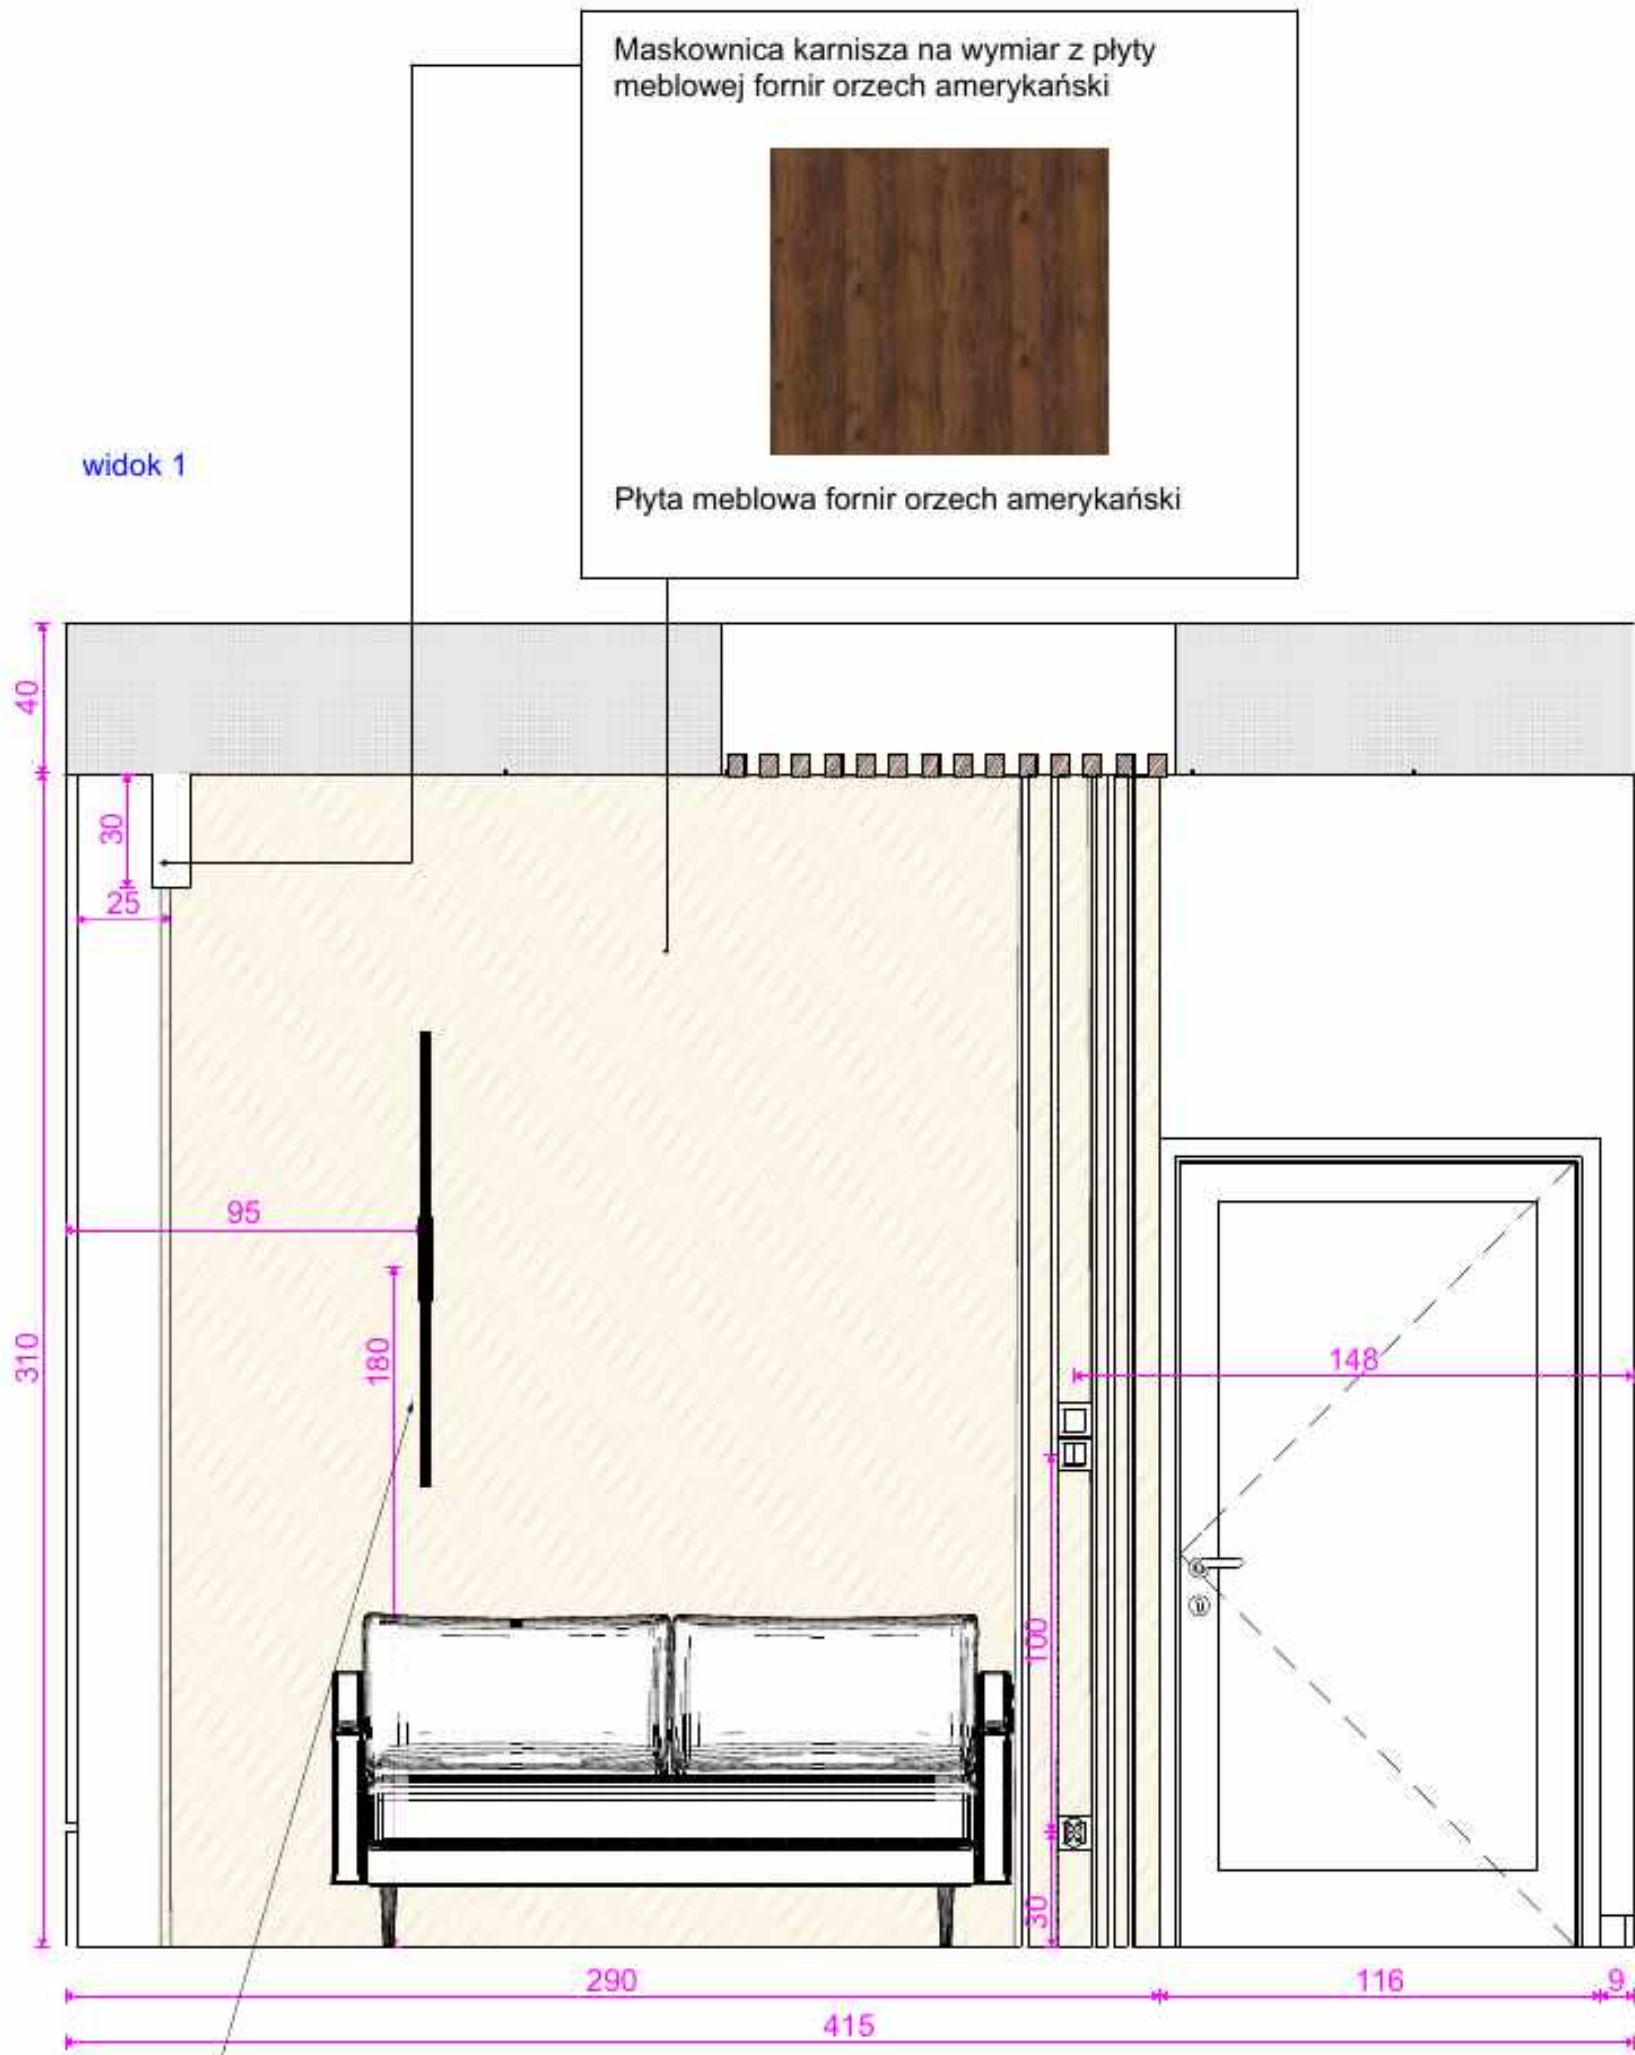


ardant
Długi cienki kinkiet do salonu Sparo
- złoty, 100cm, LED
barwa - 3000 K
wys. 100 cm, dł. 4 cm, szer. 2 cm ,
moc 8W

widok 2

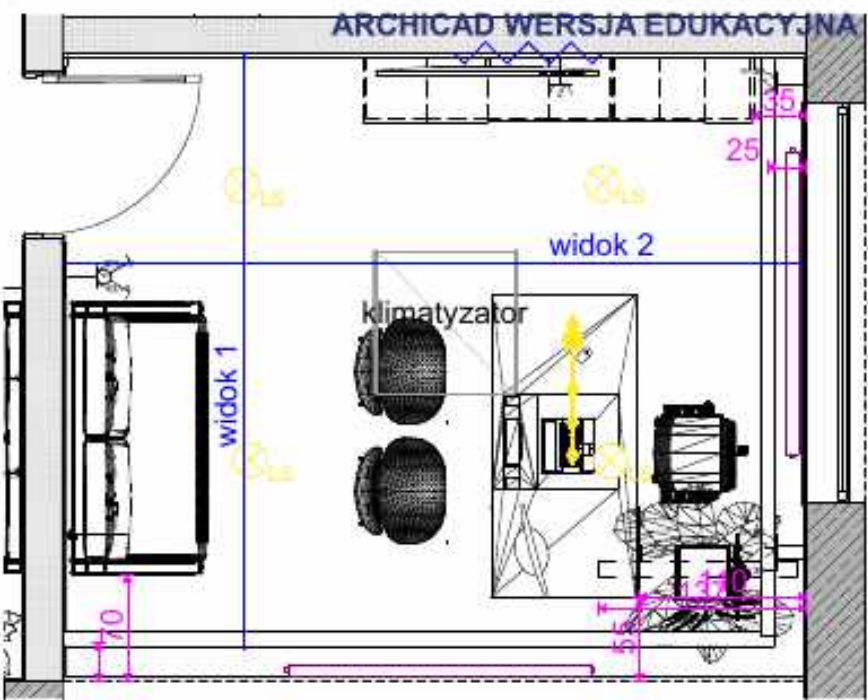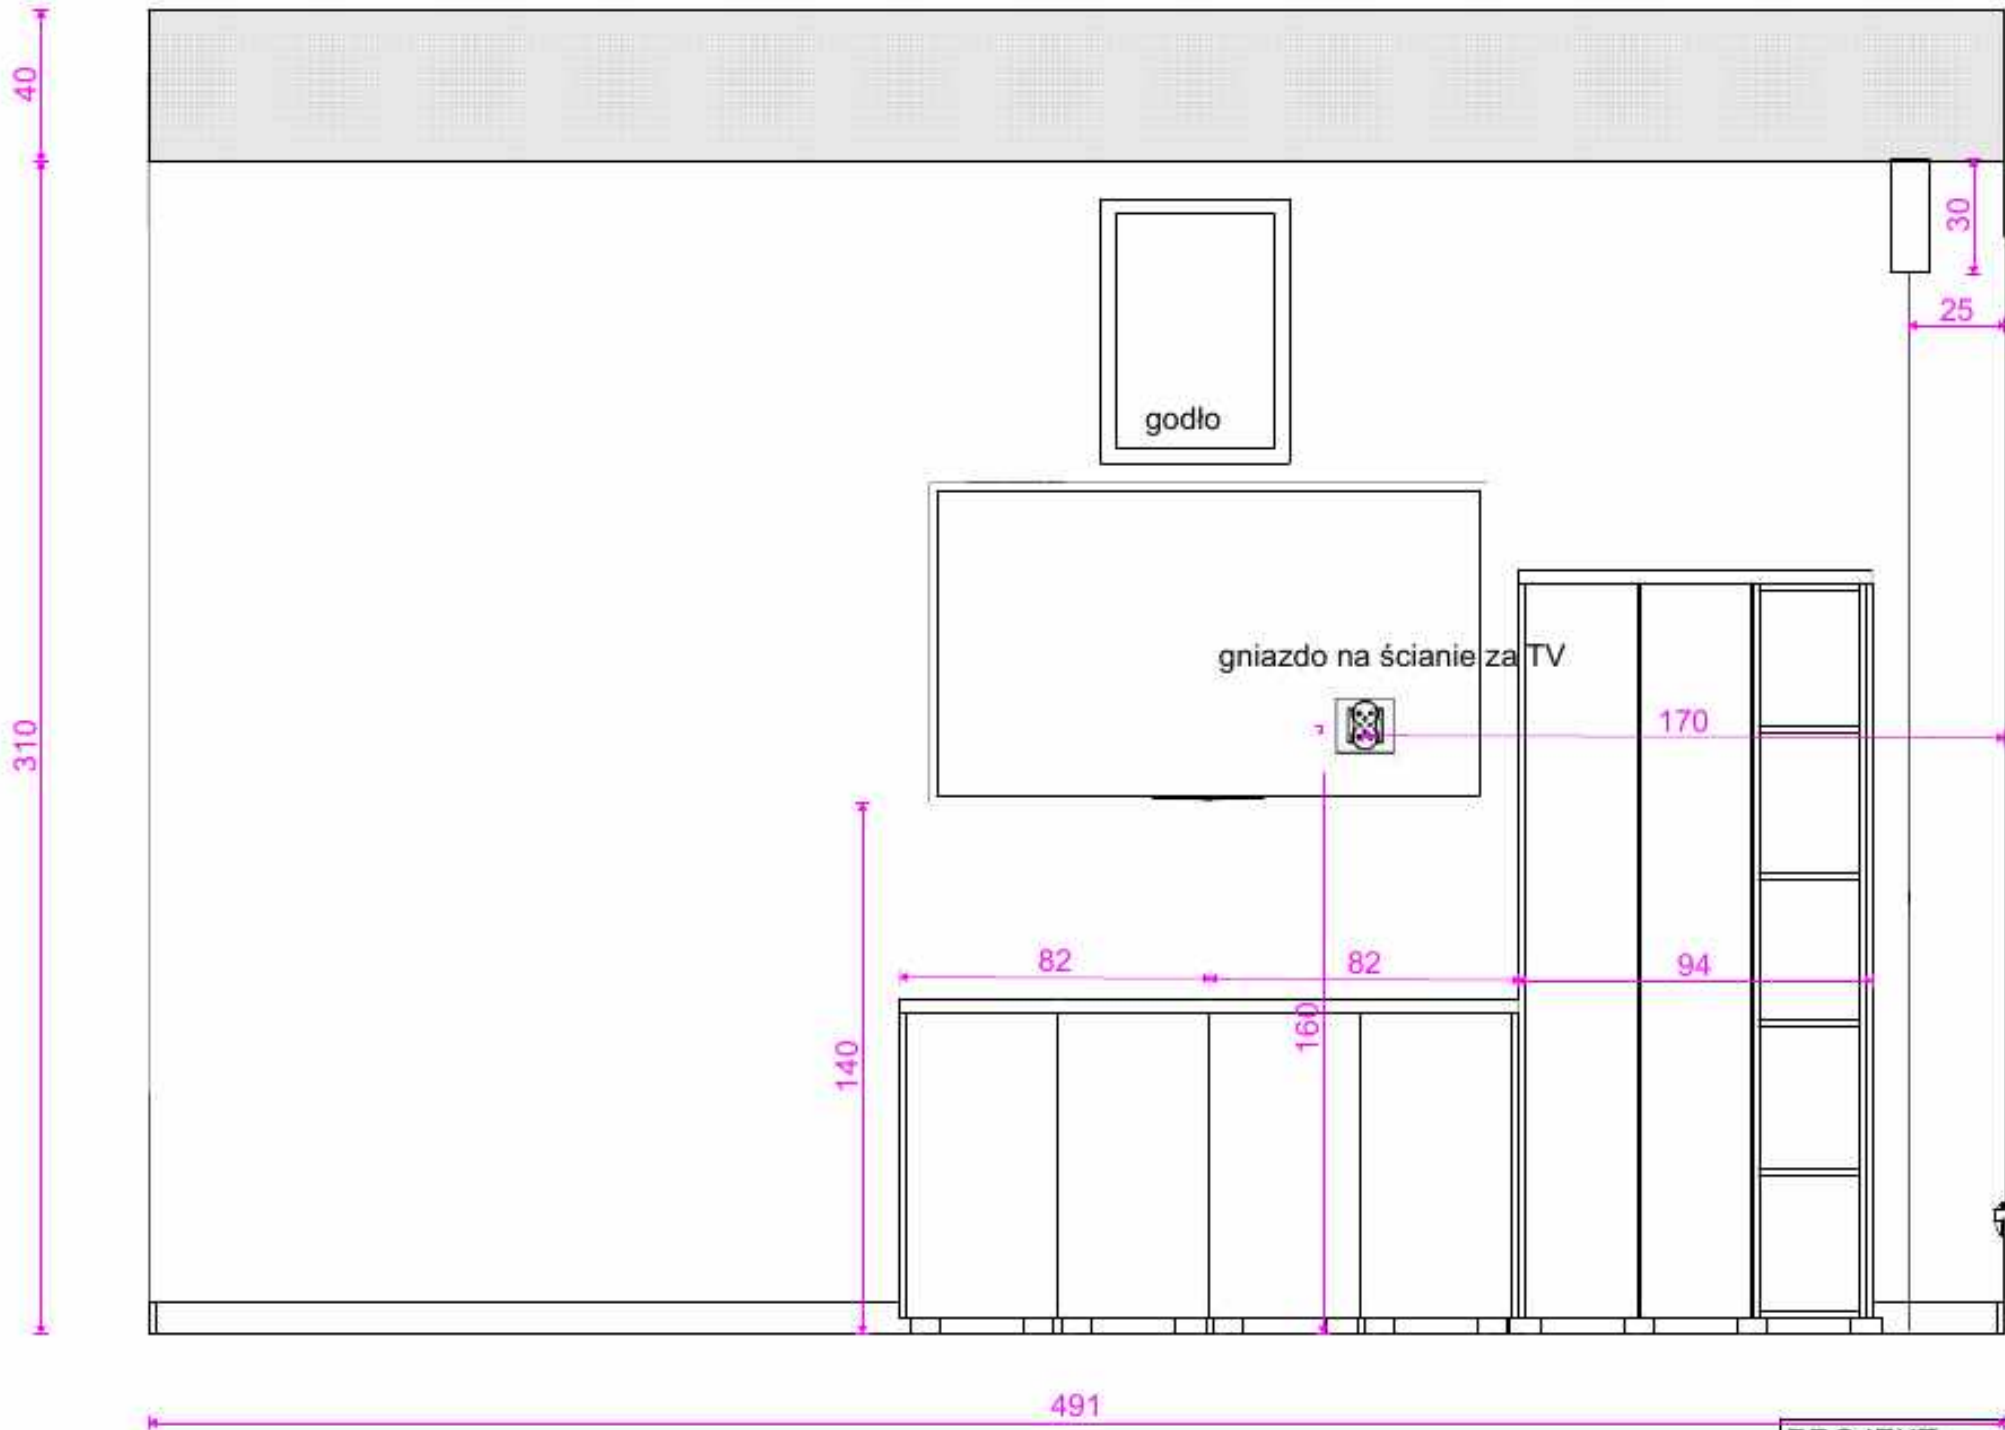


PROJEKT	
Lokal publiczny.	
Kancelaria notarialna.	
Tytuł rysunku	
Gabinet 1. Widok 1 i 2. Skala 1:20	
Faza projektu	
Koncepcja	
Opracowany przez	Data
Marzena Wanowska	sierpień 2026
Skala rysunku	
1:20, 1:50	
Nr arkusza	
A.13	

Gabinet 1. Widok 3. Skala 1:20


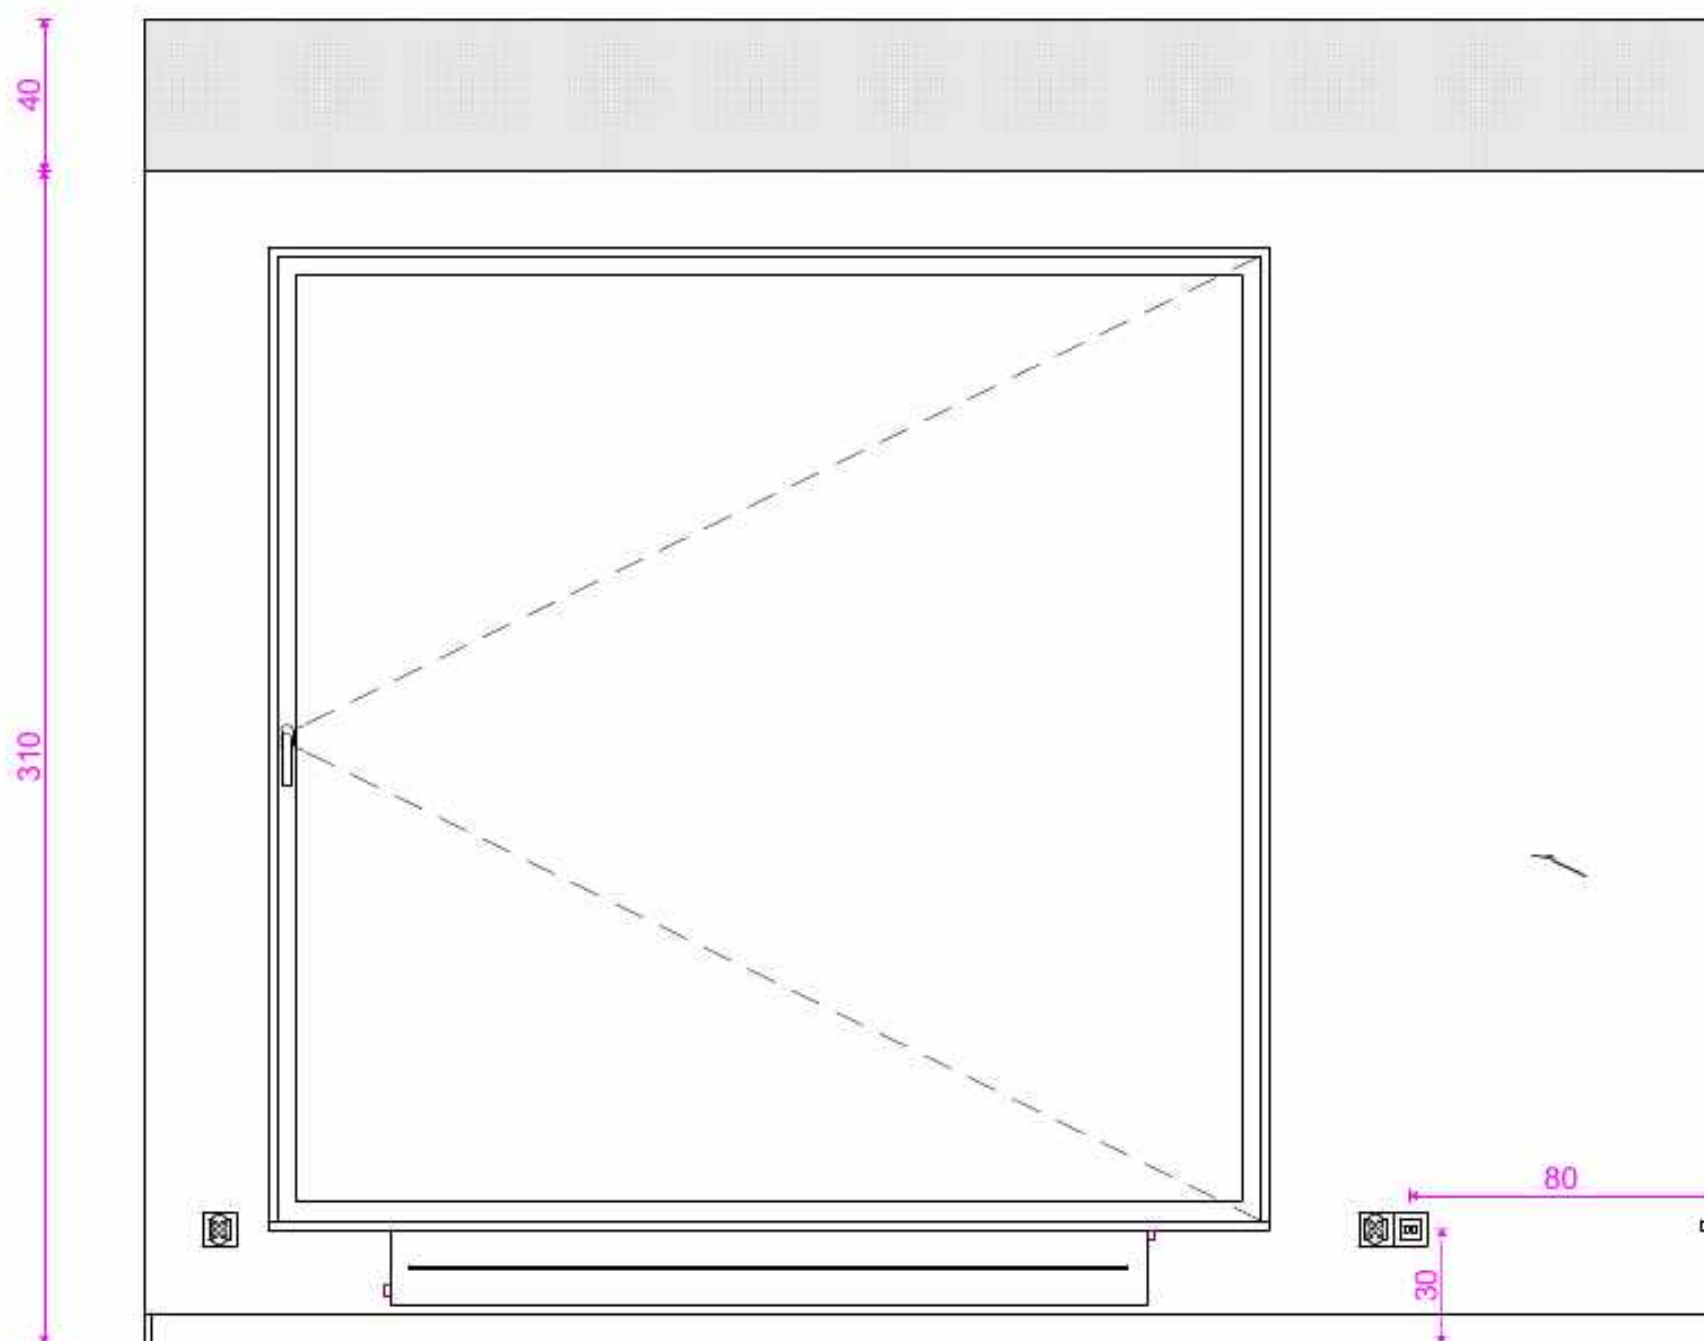


Przed przystąpieniem do realizacji należy sprawdzić podane wymiary

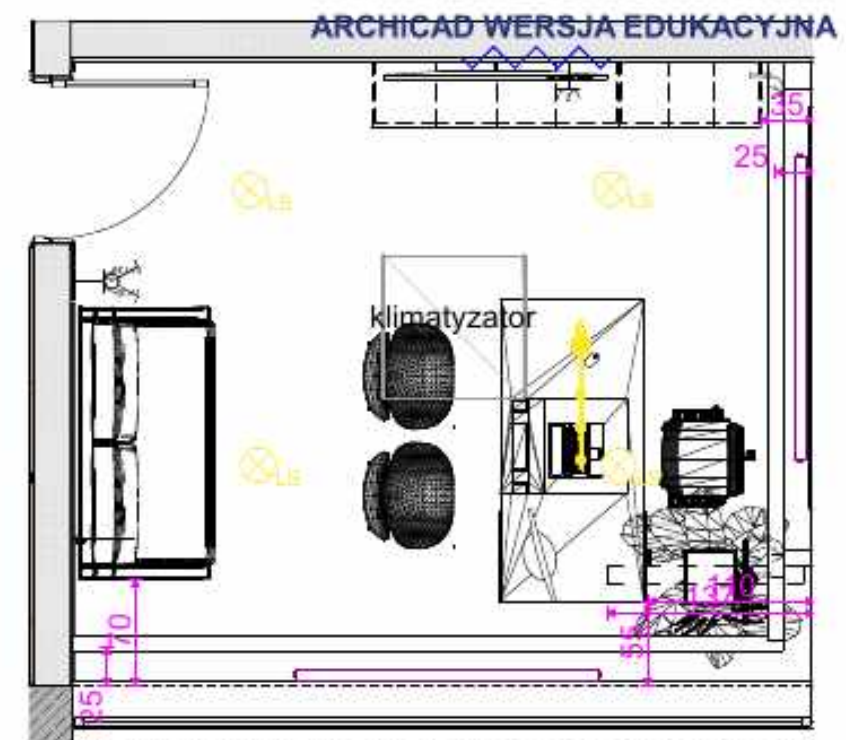

PROJEKT Lokal publiczny. Kancelaria notarialna.	
Tytuł rysunku Gabinet 1. Widok 3. Skala 1:20	
Faza projektu Koncepcja	
Opracowany przez Marzena Wanowska	Data sierpień 2026
Skala rysunku 1:50, 1:20	
Nr arkusza A.14	

Gabinet 2. Sala konferencyjna. Widok 1. Skala 1:20

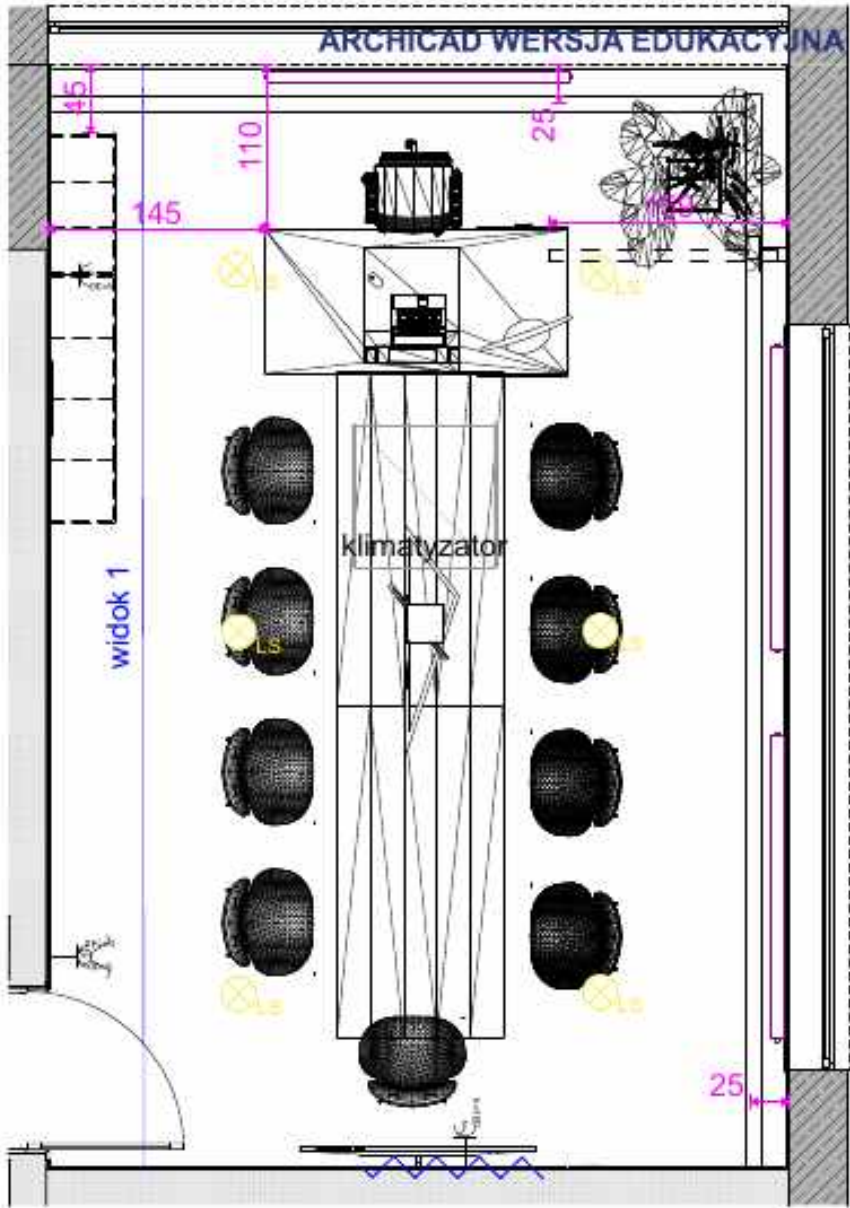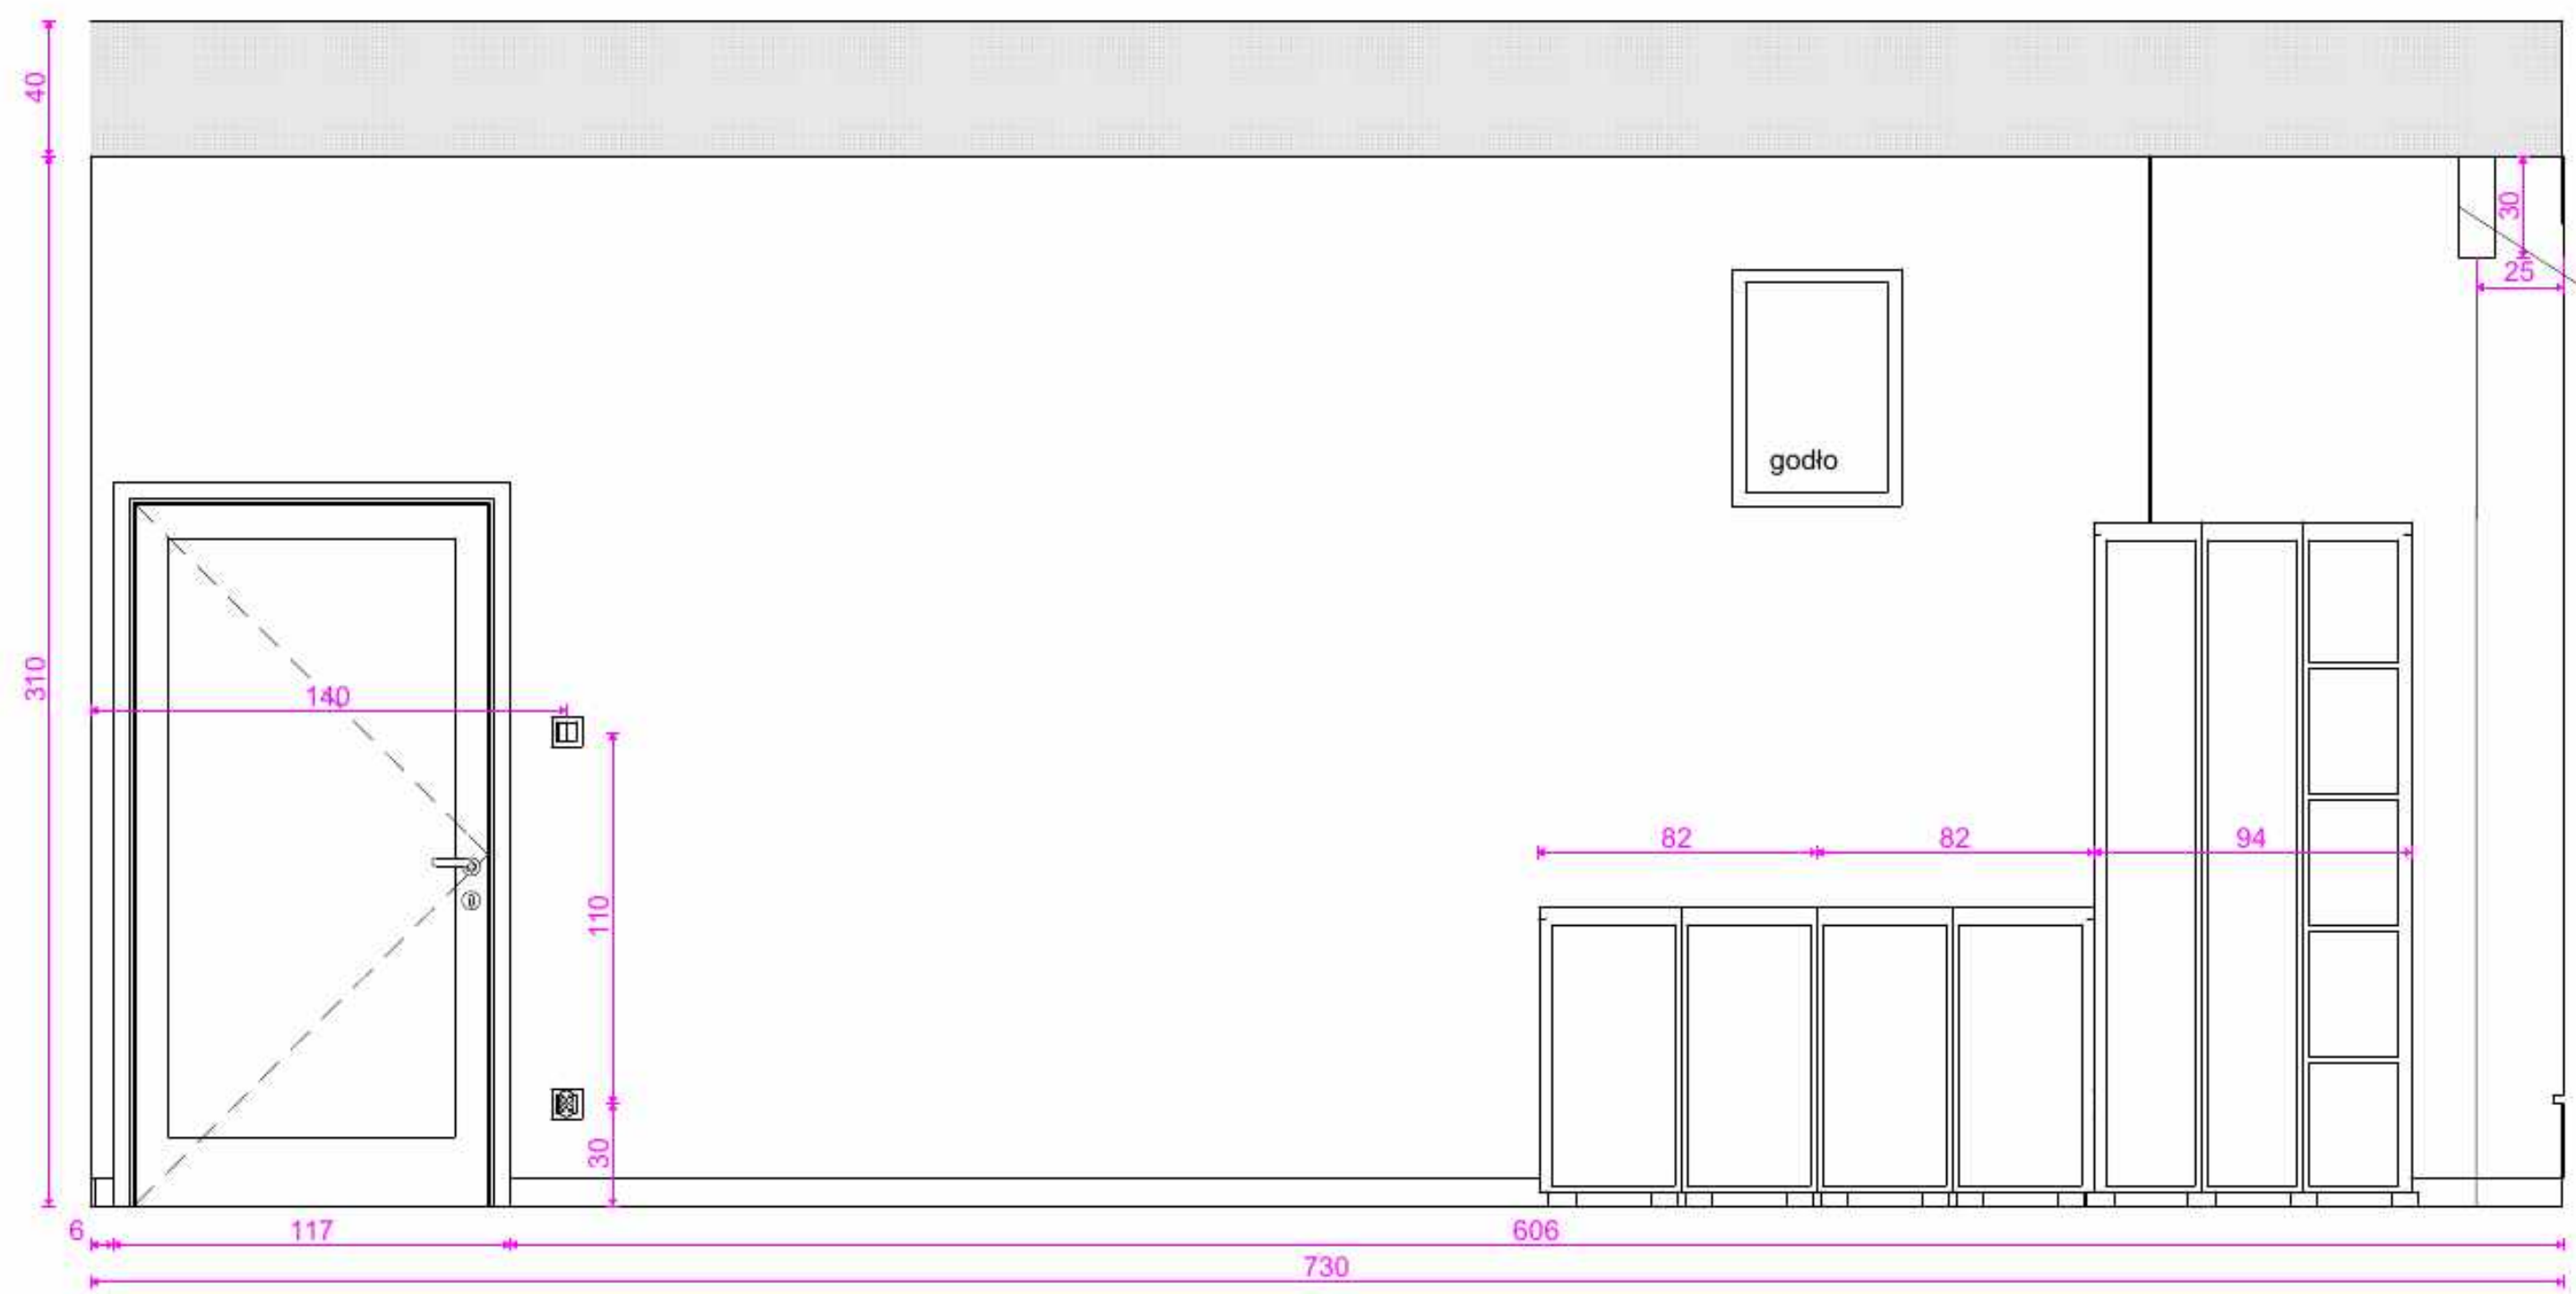

Maskownica karnisza na wymiar z płyty meblowej fornir orzech amerykański



Płyta meblowa fornir orzech amerykański



Przed przystąpieniem do realizacji należy sprawdzić podane wymiary

PROJEKT
Lokal publiczny.
Kancelaria notarialna.

Tytuł rysunku
Gabinet 2. Sala konferencyjna.
Widok 1. Skala 1:20

Faza projektu
Koncepcja



Opracowany przez
Marzena Wanowska

Data
sierpień 2026

Skala rysunku
1:20, 1:50

Nr arkusza
A.15

Gabinet 2. Sala konferencyjna. Widok 2. Skala 1:20

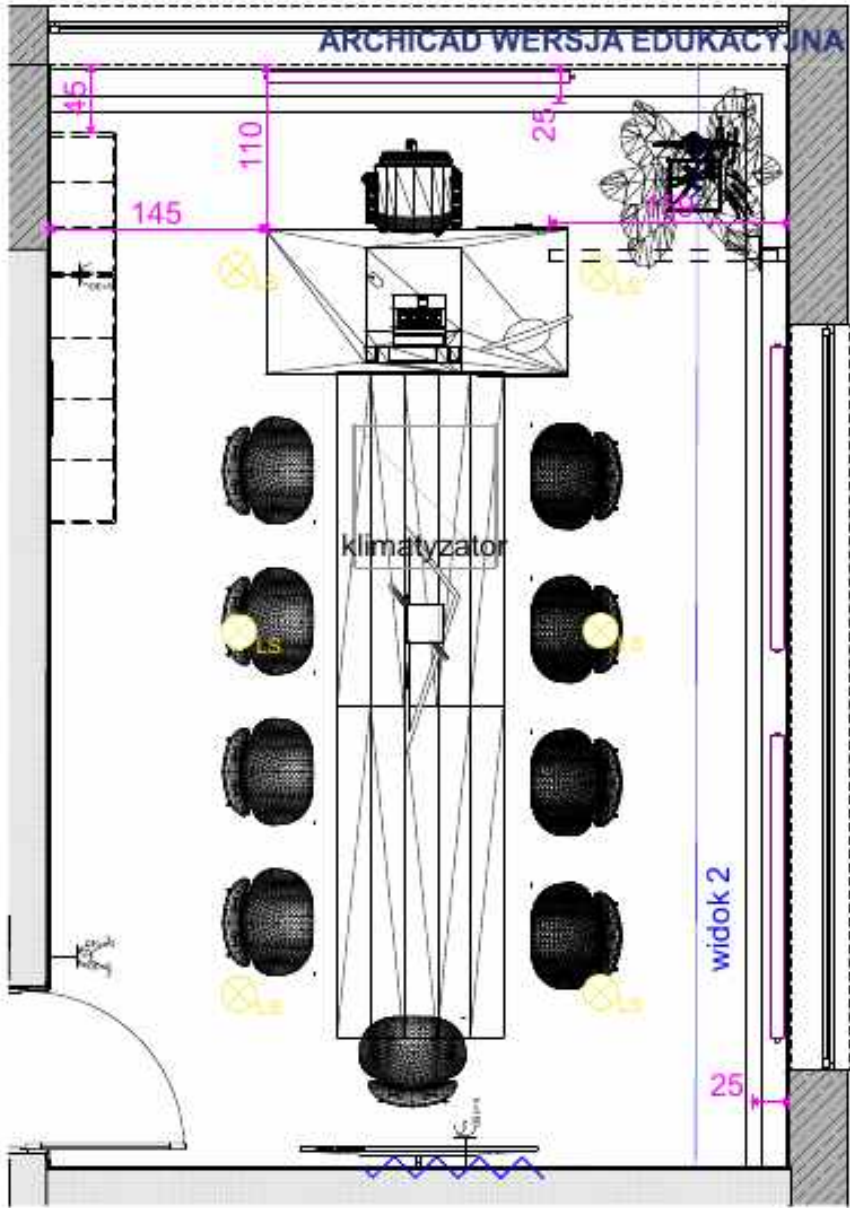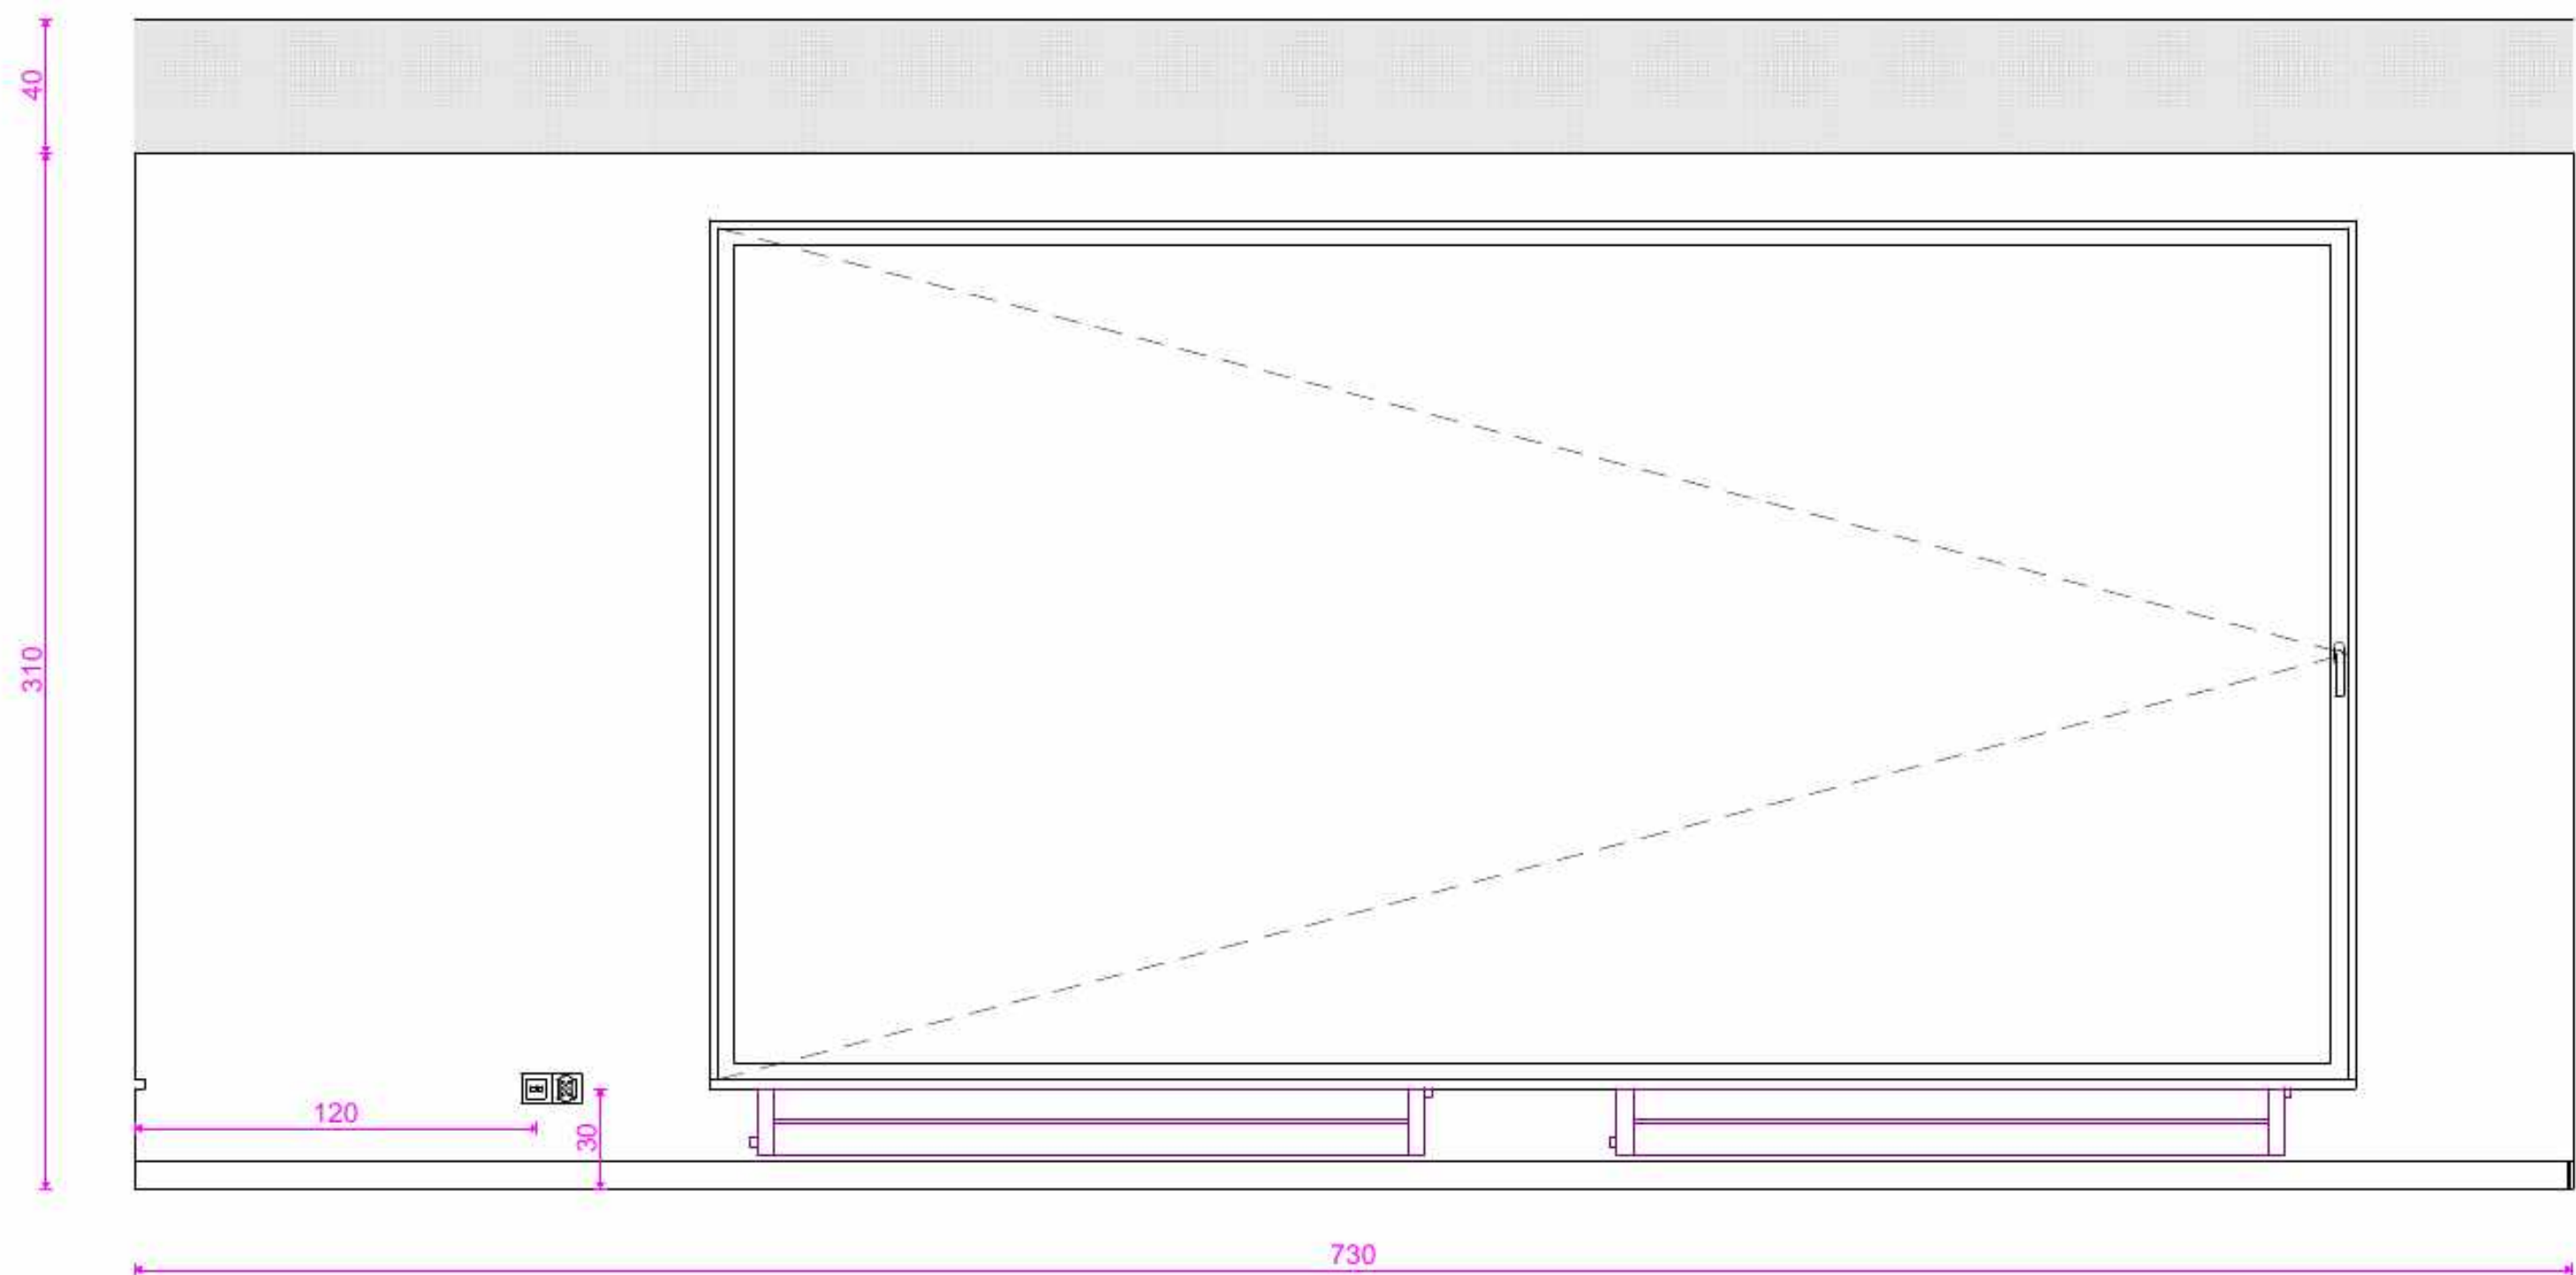



PROJEKT	
Lokal publiczny.	
Kancelaria notarialna.	
Tytuł rysunku	
Gabinet 2. Sala konferencyjna.	
Widok 2. Skala 1:20	
Faza projektu	
Koncepcja	
Opracowany przez	Data
Marzena Wanowska	sierpień 2026
Skala rysunku	
1:20, 1:50	
Nr arkusza	
A.16	

Gabinet 2. Sala konferencyjna. Widok 3. Skala 1:20

Maskownica karnisza na wymiar z płyty meblowej fornir orzech amerykański





Płyta meblowa fornir orzech amerykański

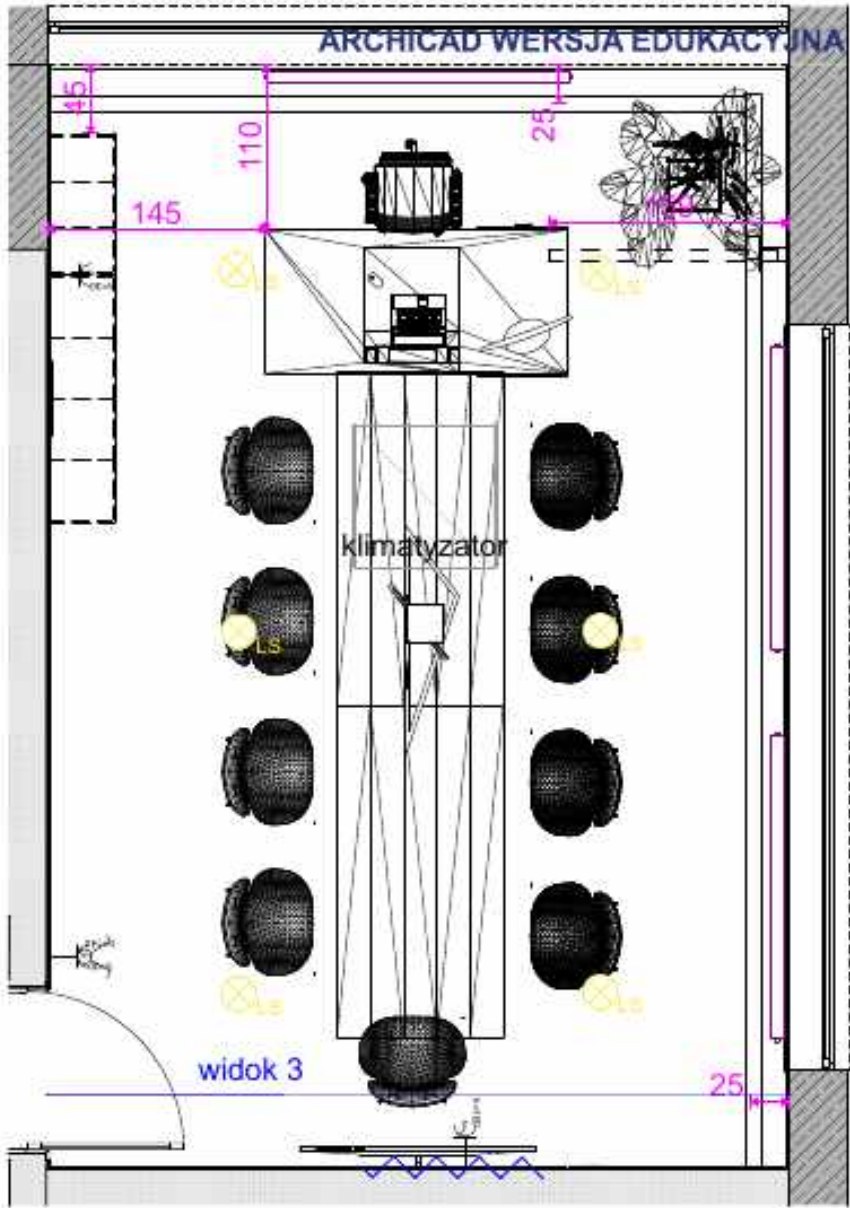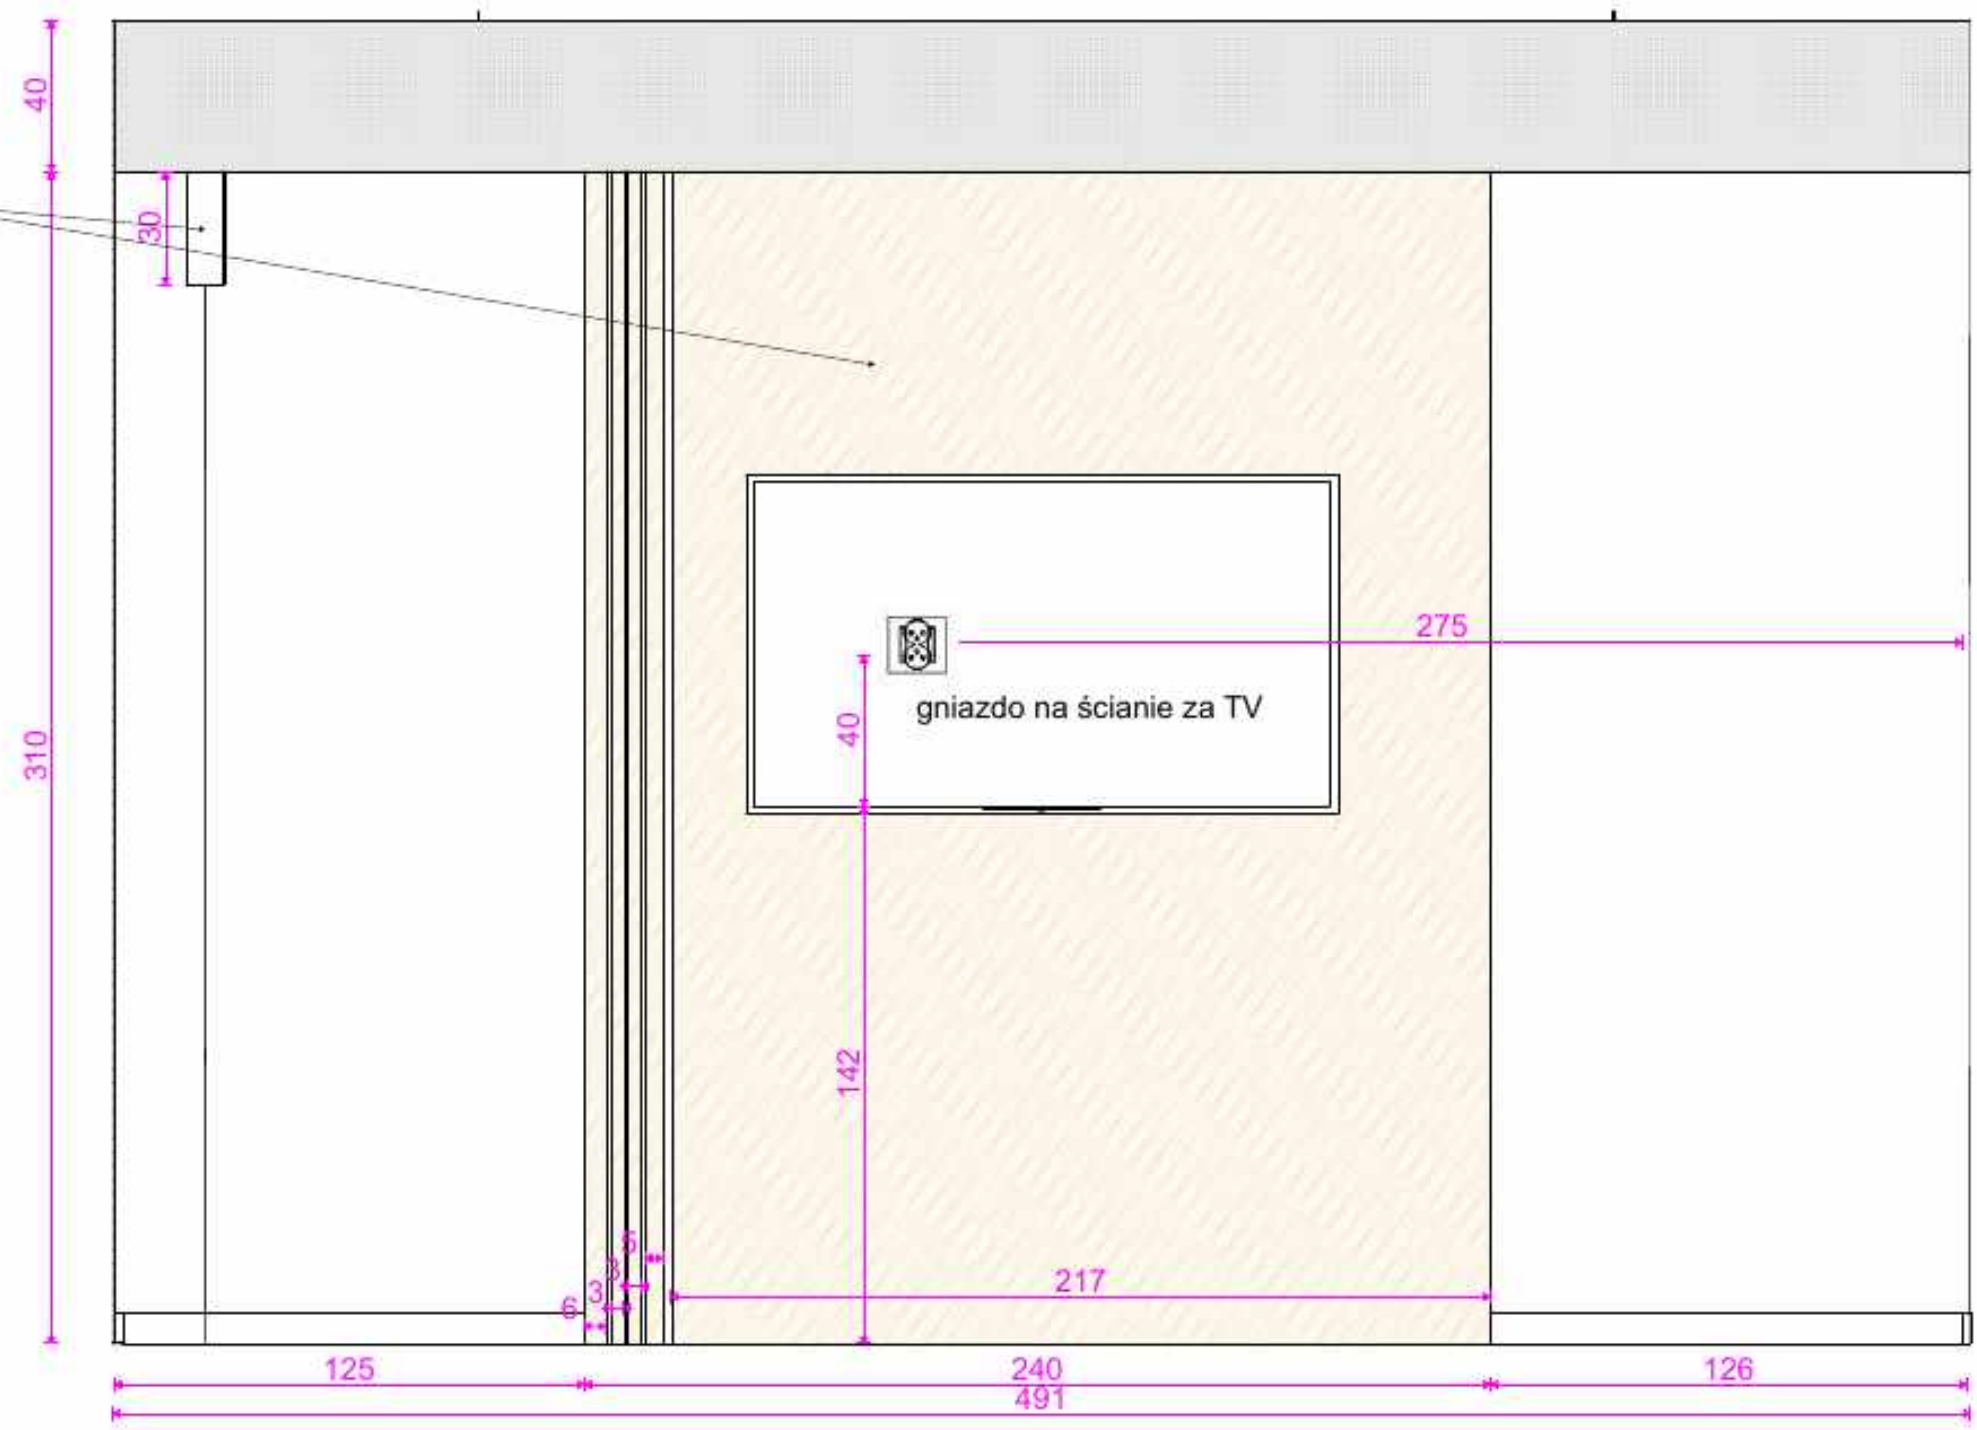

PROJEKT	
Lokal publiczny.	
Kancelaria notarialna.	
Tytuł rysunku	
Gabinet 2. Sala konferencyjna.	
Widok 3. Skala 1:20	
Faza projektu	
Koncepcja	
Opracowany przez	Data
Marzena Wanowska	sierpień 2026
Skala rysunku	
1:50, 1:20	
Nr arkusza	
A.17	

Pomieszczenie socjalne. Widok 1. Skala 1:20

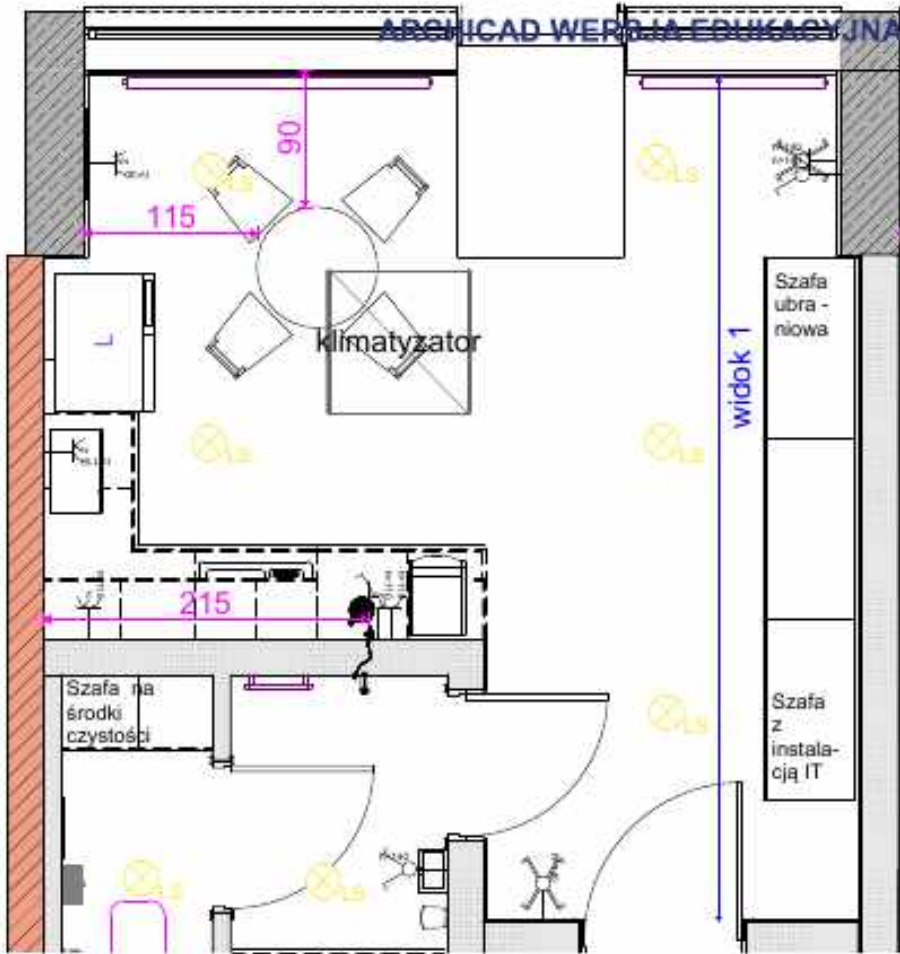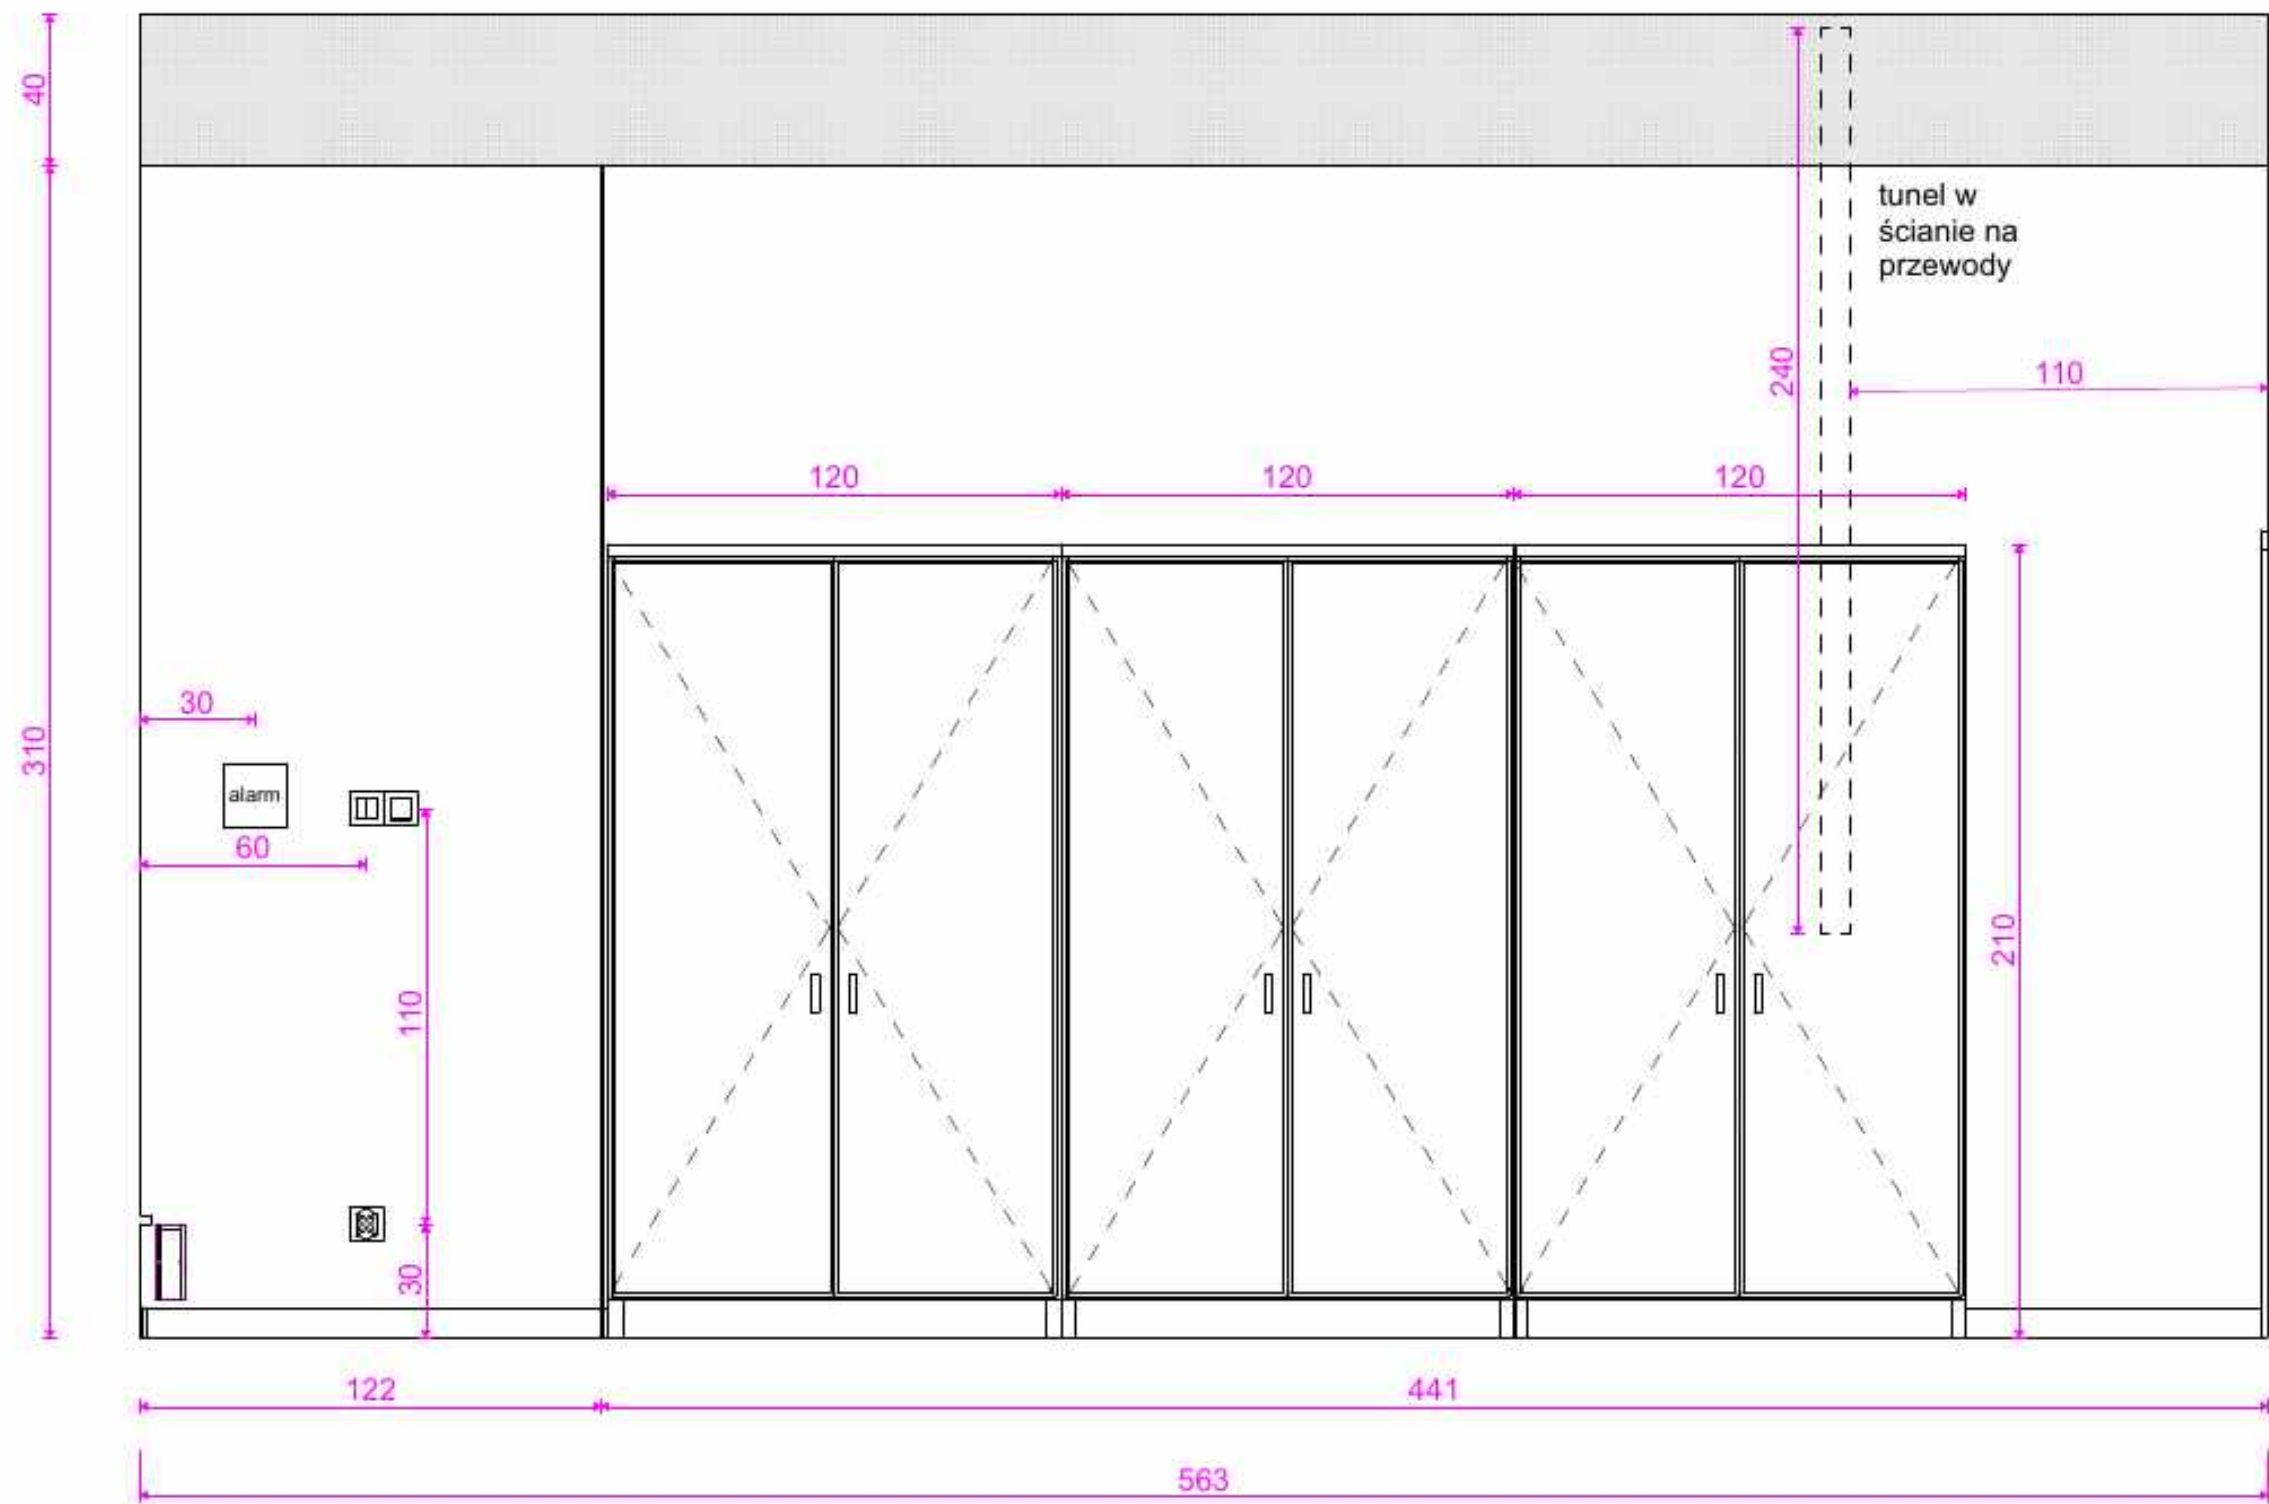

Szafy na wymiar


Korpus - płyta meblowa Egger H3710 ST9 Orzech Carini naturalny

Front - płyta meblowa Egger jasny szary U708 ST9

Uchwyty - czarny L

PROJEKT	
Lokal publiczny.	
Kancelaria notarialna.	
Tytuł rysunku	
Pomieszczenie socjalne. Widok 1. Skala 1:20	
Faza projektu	
Koncepcja	
Opracowany przez	Data
Marzena Wanowska	sierpień 2026
Skala rysunku	
1:20, 1:50	
Nr arkusza	
A.18	


Pomieszczenie socjalne. Widok 2. Skala 1:20

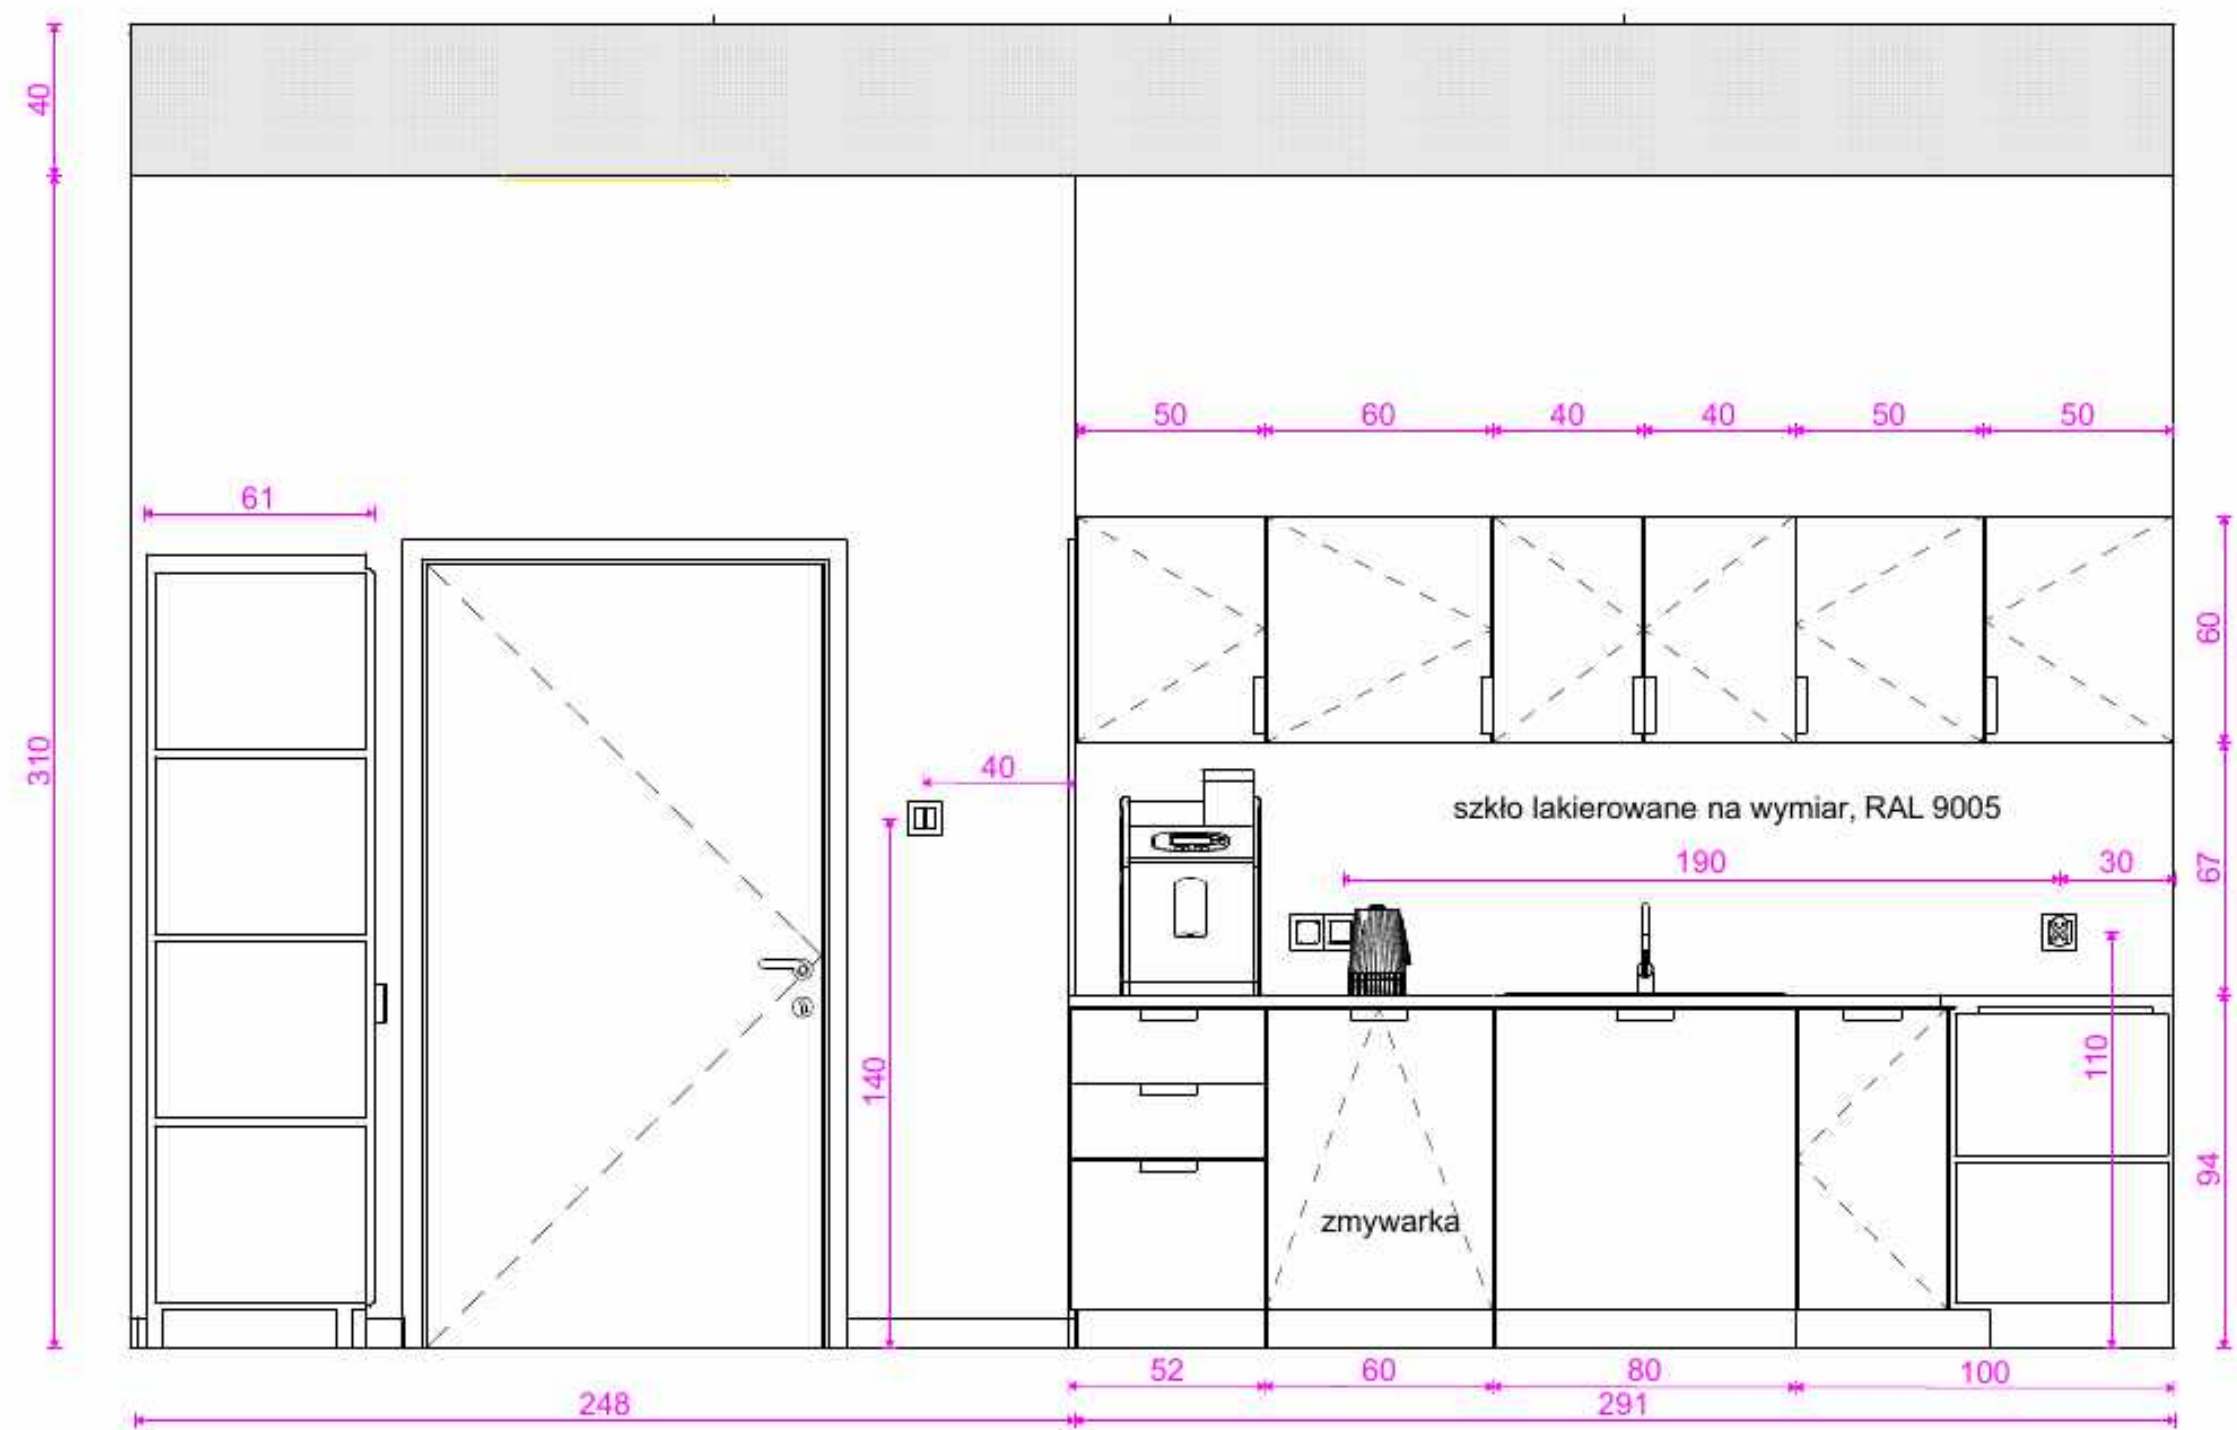

Zabudowa kuchenna na wymiar
Korpus - płyta meblowa Egger H3710 ST9 Orzech Carini naturalny
Front - płyta meblowa Egger jasny szary U708 ST9
Uchwyty - czarny L
Błat H3710 ST9 Orzech Carini naturalny





Zmywarka BOSCH
SMV4EVX08E
wym. 59.8 x 81.5 x 55

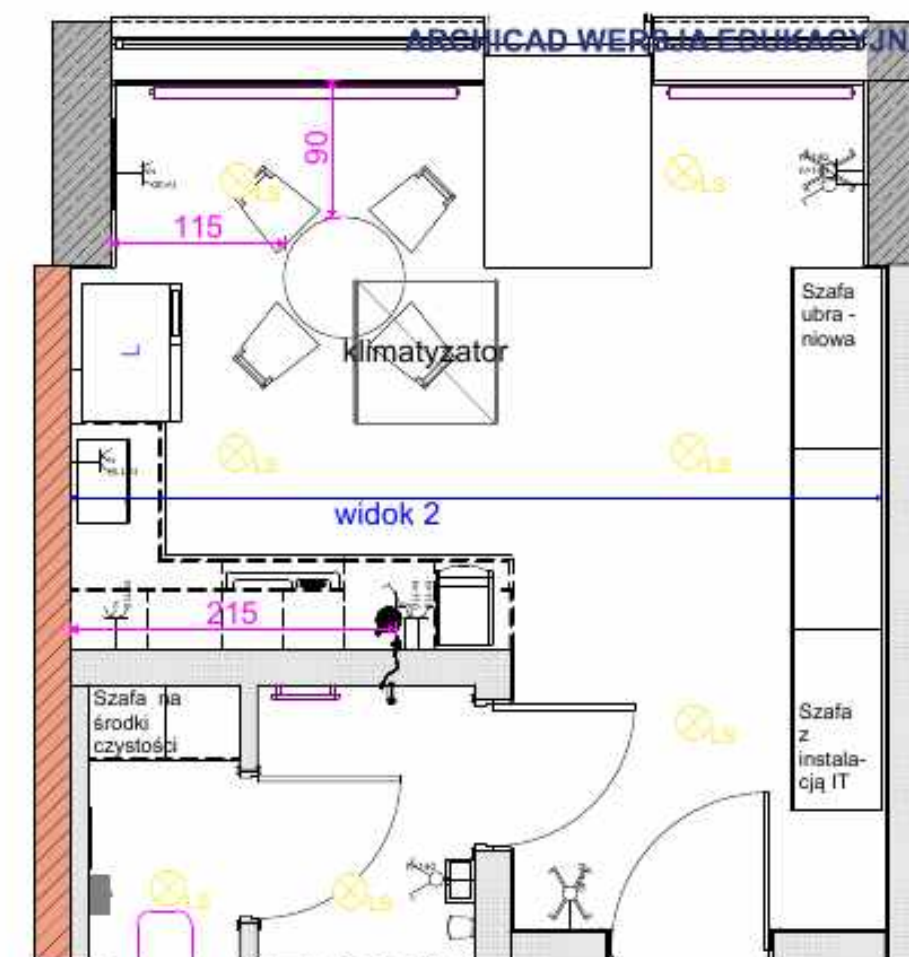

PROJEKT Lokal publiczny. Kancelaria notarialna.	
Tytuł rysunku Pomieszczenie socjalne. Widok 2. Skala 1:20	
Faza projektu Konceptcja	
Opracowany przez Marzena Wanowska	Data sierpień 2026
Skala rysunku 1:20, 1:50	
Nr arkusza A.19	

Pomieszczenie socjalne. Widok 3. Skala 1:20

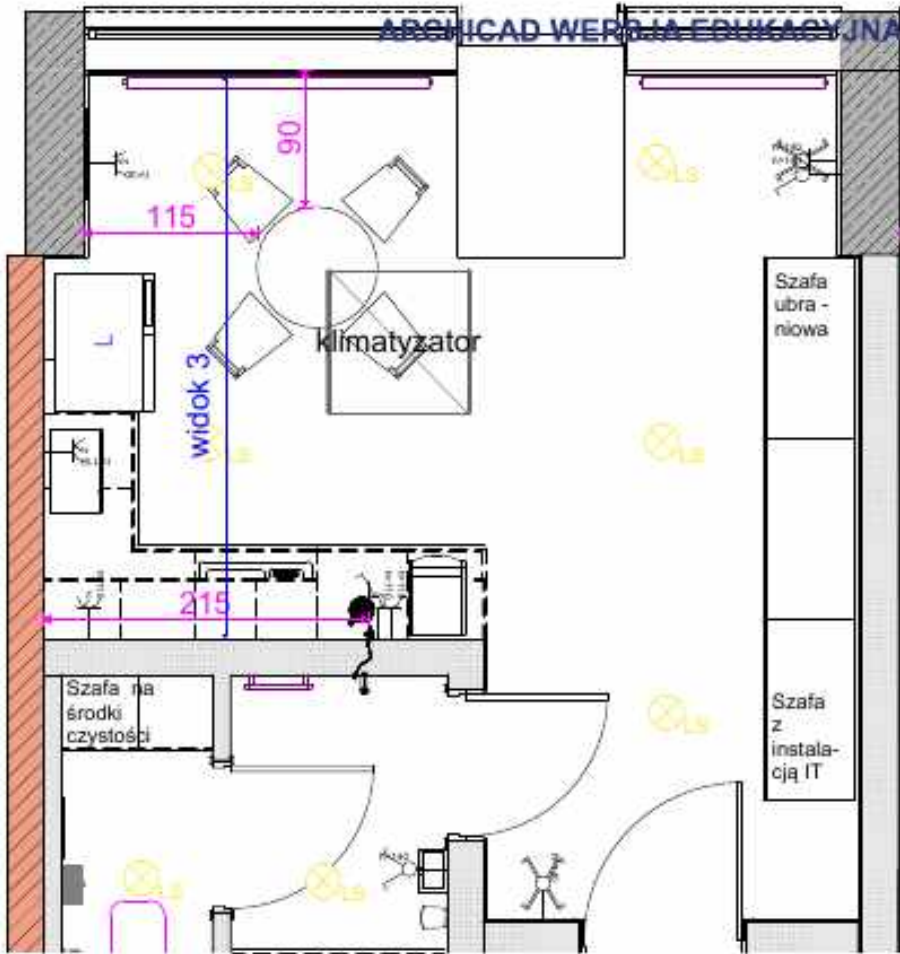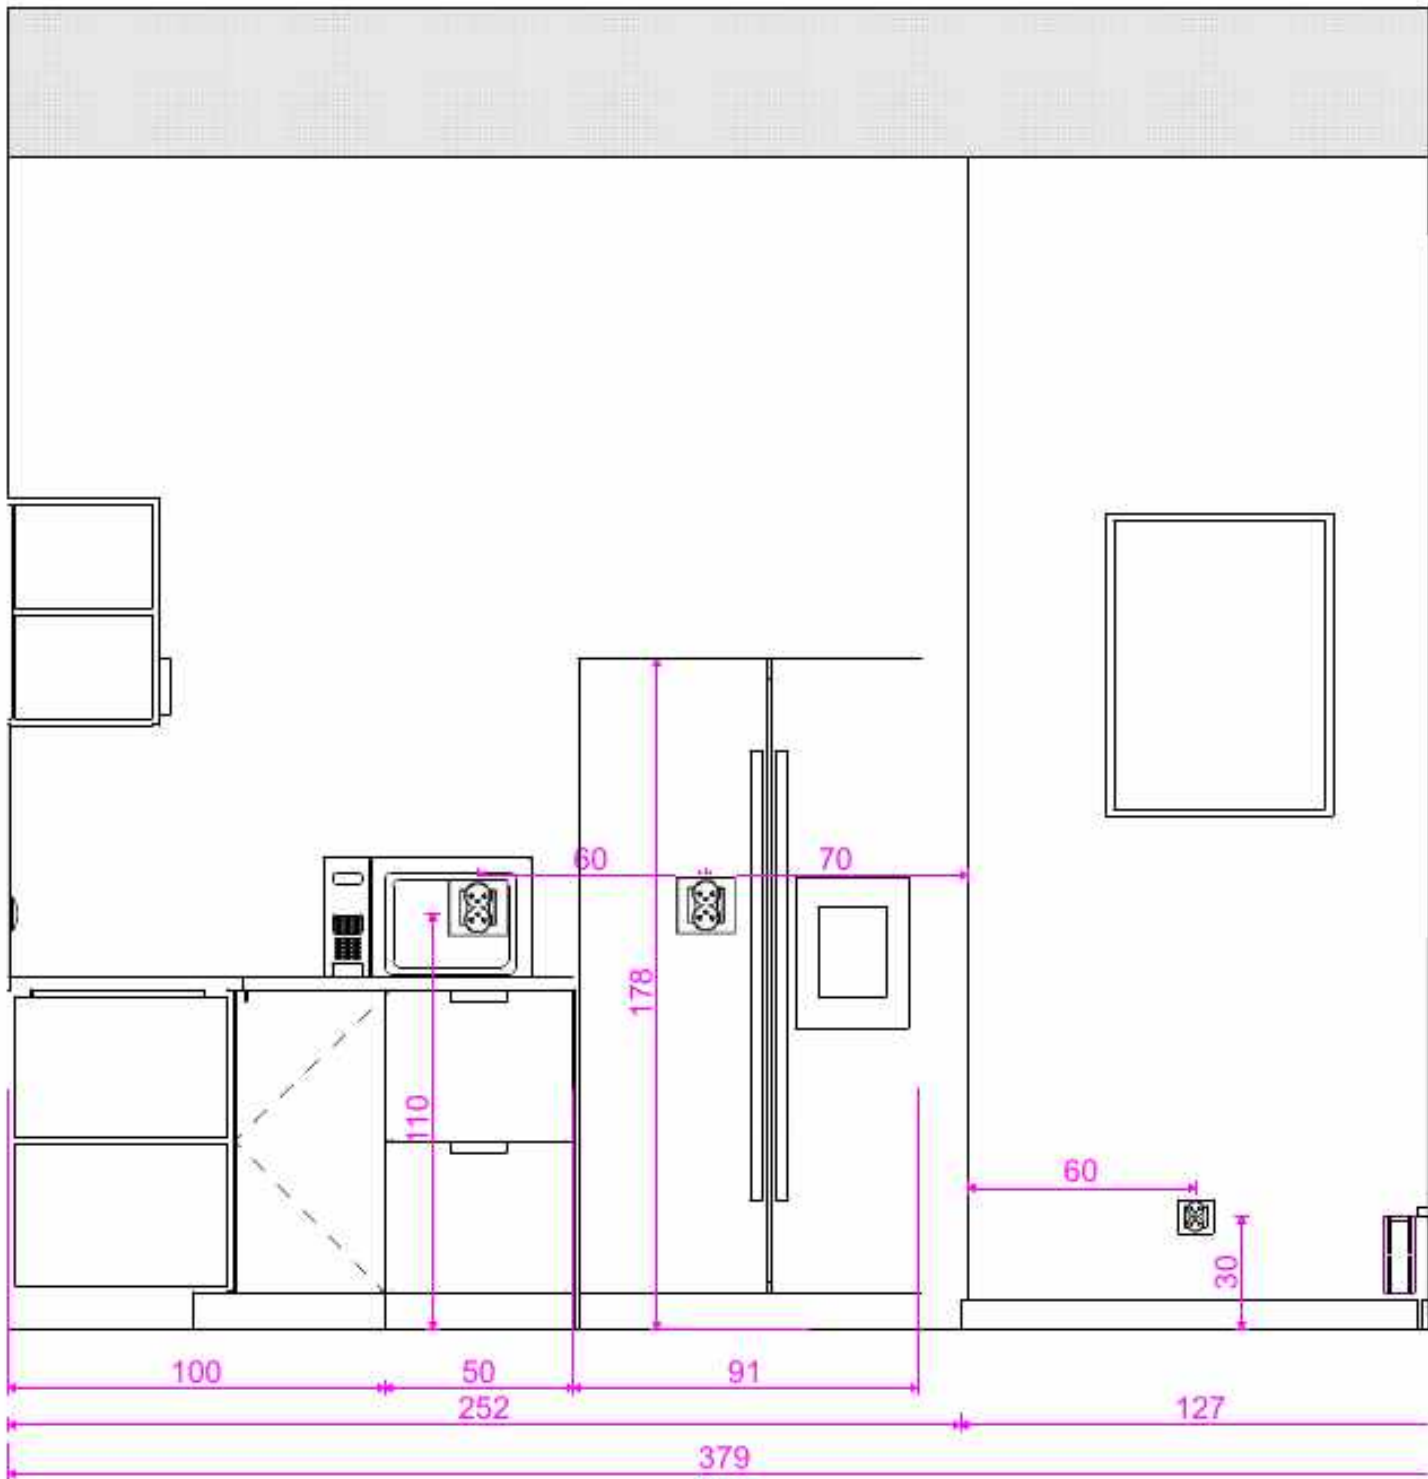

Lodówka Haier Seria 3 SBS
HSR3918EIPB Pełny No
Frost 177,5cm Dystrybutor
wody Obsydianowy

Zabudowa kuchenna na wymiar
Korpus - płyta meblowa Egger H3710 ST9 Orzech Carini naturalny
Front - płyta meblowa Egger jasny szary U708 ST9
Uchwyty - czarny L
Błat H3710 ST9 Orzech Carini naturalny



PROJEKT	
Lokal publiczny. Kancelaria notarialna.	
Tytuł rysunku	
Pomieszczenie socjalne. Widok 3. Skala 1:20	
Faza projektu	
Koncepcja	
Opracowany przez Marzena Wanowska	Data sierpień 2026
Skala rysunku	
1:20, 1:50	
Nr arkusza	
A.20	

WC. Widok 1, 2, 3 i 4. Skala 1:20


Gres szklony rektyfikowany
Paradyż Ritual Light Grey
59,8x119,8 cm




Układać na klej z fugą
cementową 2 mm
Mapei Ultracolor 111 srebrny,
zgodnie z rozmieszczeniem siatki
na rzucie




widok 1

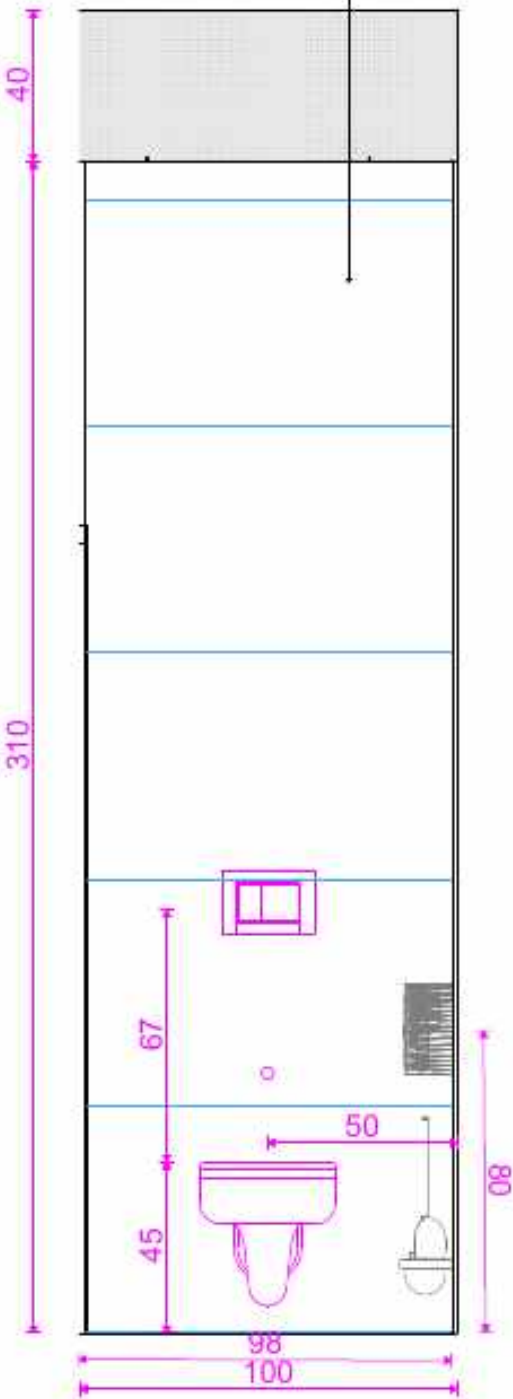


widok 2

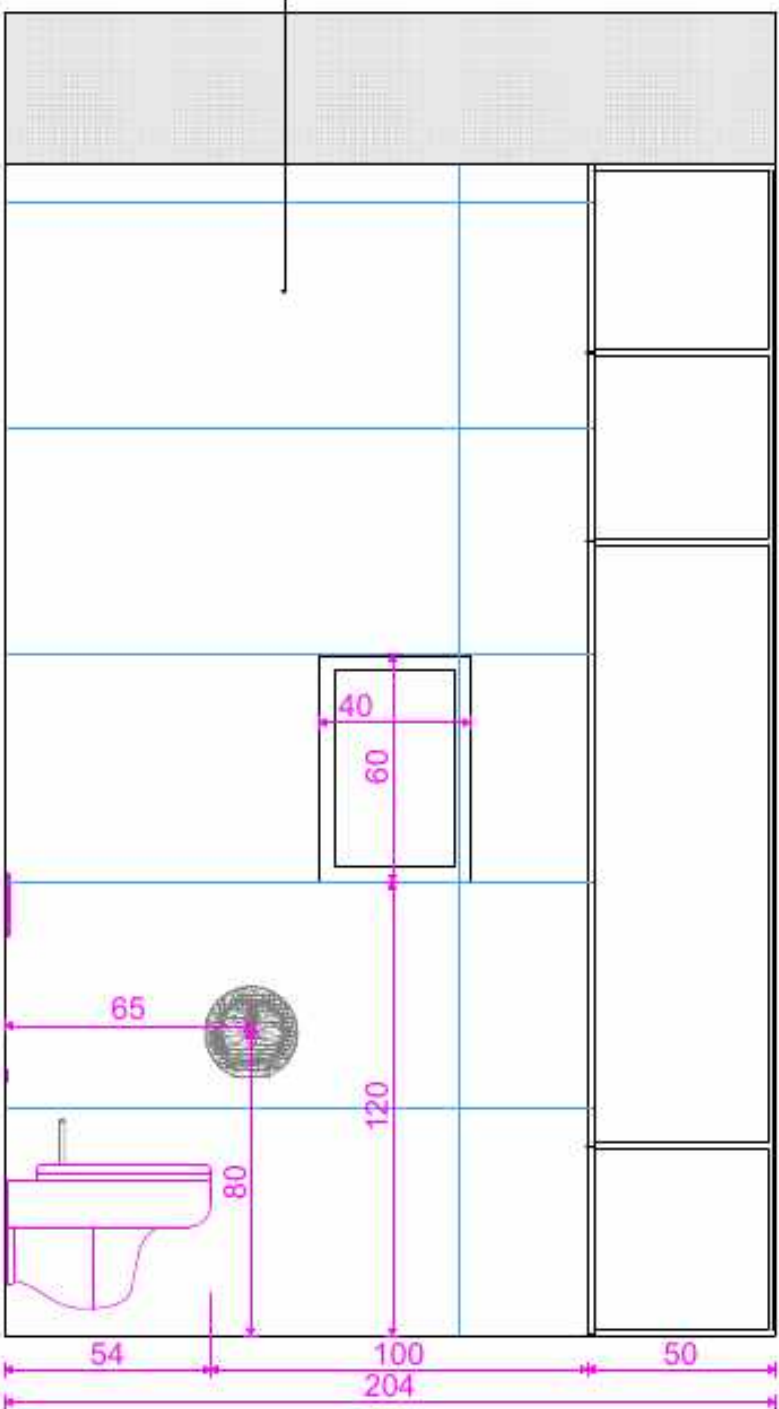

widok 3

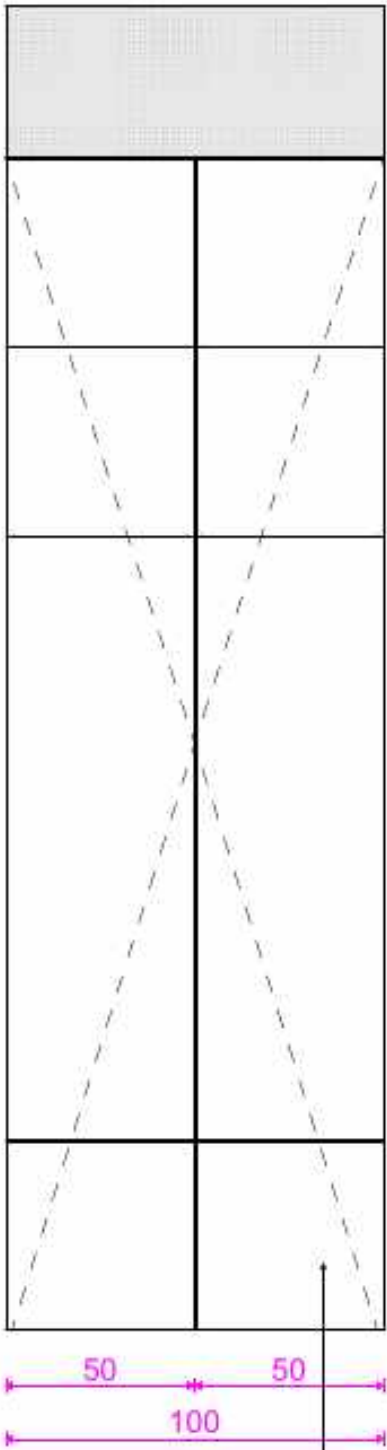

widok 4

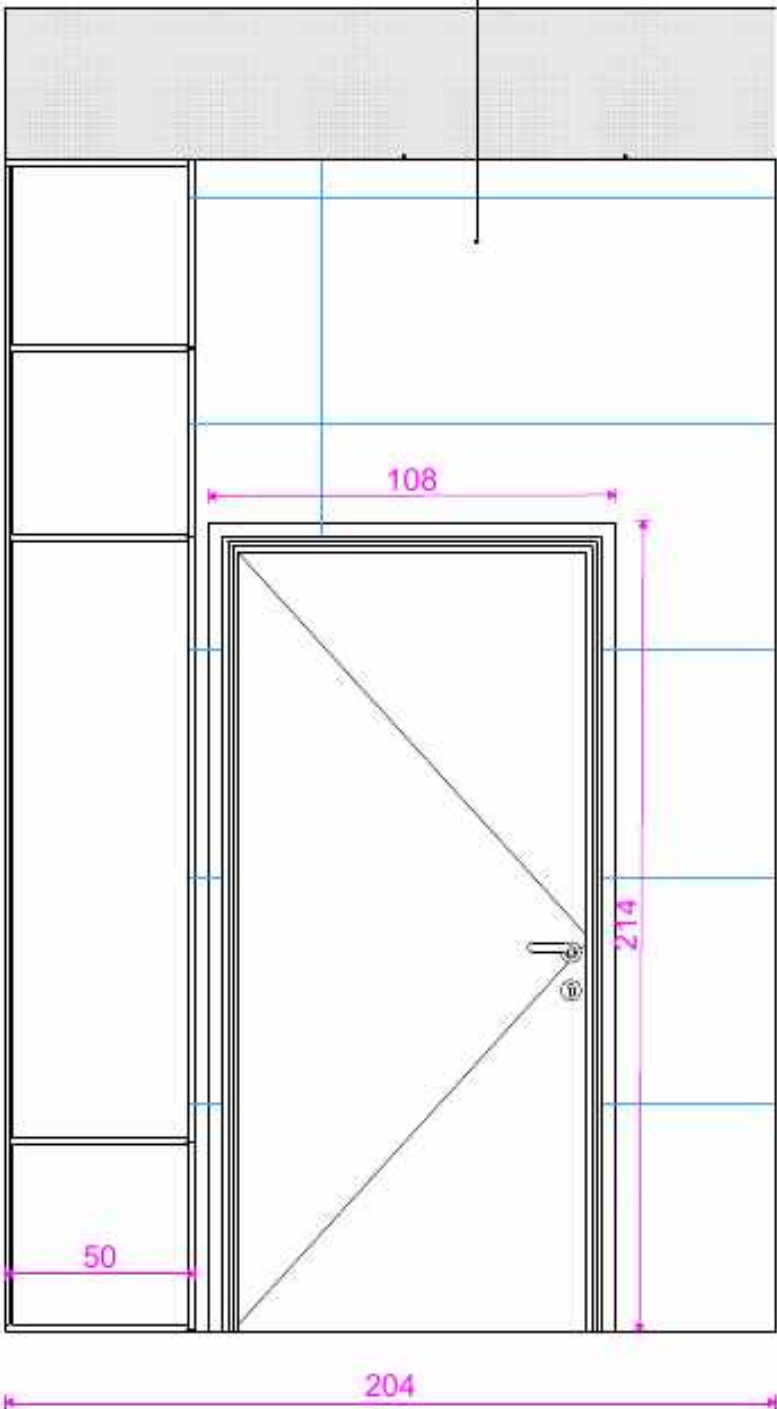

Geberit Duofix
Sigma stelaż
podtynkowy do
miski WC
wiszącej



Geberit Selnova
Premium miska
WC wisząca bez
kołnierza biały



Geberit Delta
przycisk
splukujący do
WC czarny



Tork podajnik
papieru
czarny
681008



Geesa Frame
Full szczotka
toaletowa
wisząca czarna



Szafa na środki czystości.
Fronty z płyty lamiowanej w kolorze
orzech amerykański.
Poziołe ułożenie słojów.
Uchwyty - "klik"





Przed przystąpieniem do realizacji należy sprawdzić podane wymiary

PROJEKT	
Lokal publiczny. Kancelaria notarialna.	
Tytuł rysunku WC. Widok 1, 2, 3 i 4. Skala 1:20	
Faza projektu Koncepcja	
Opracowany przez Marzena Wanowska	Data sierpień 2026
Skala rysunku 1:50, 1:20	
Nr arkusza A.21	

WC. Widok 5, 6, 7 i 8. Skala 1:20

Gres szkliviony rektyfikowany
Paradyż Ritual Light Grey
59,8x119,8 cm

Układać na klej z fugą
cementową 2 mm
Mapei Ultracolor 111 srebrny,
zgodnie z rozmieszczeniem siatki
na rzucie

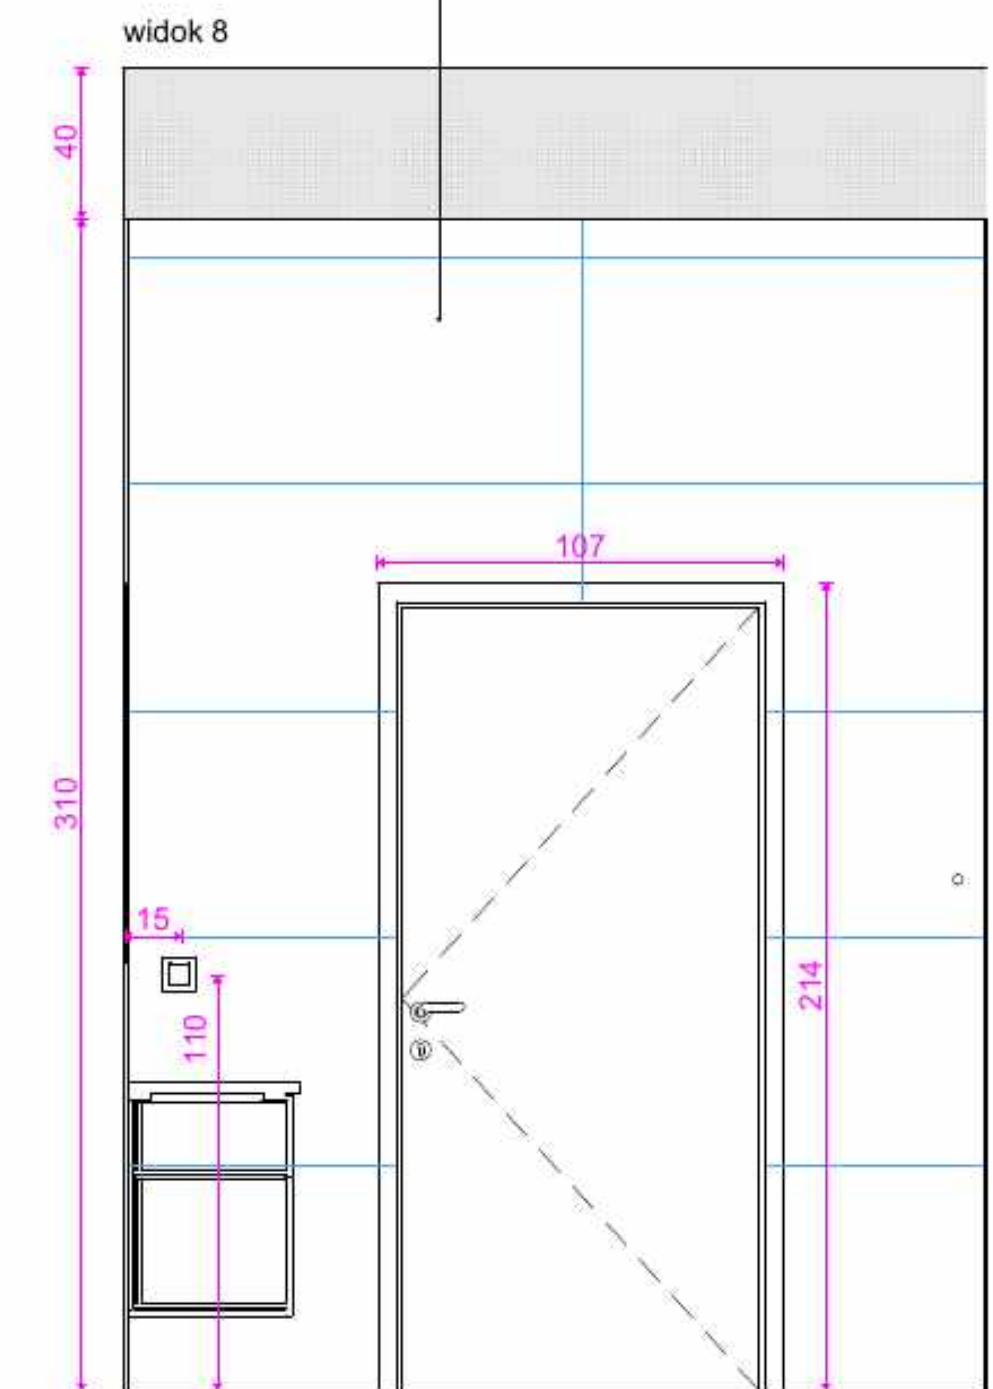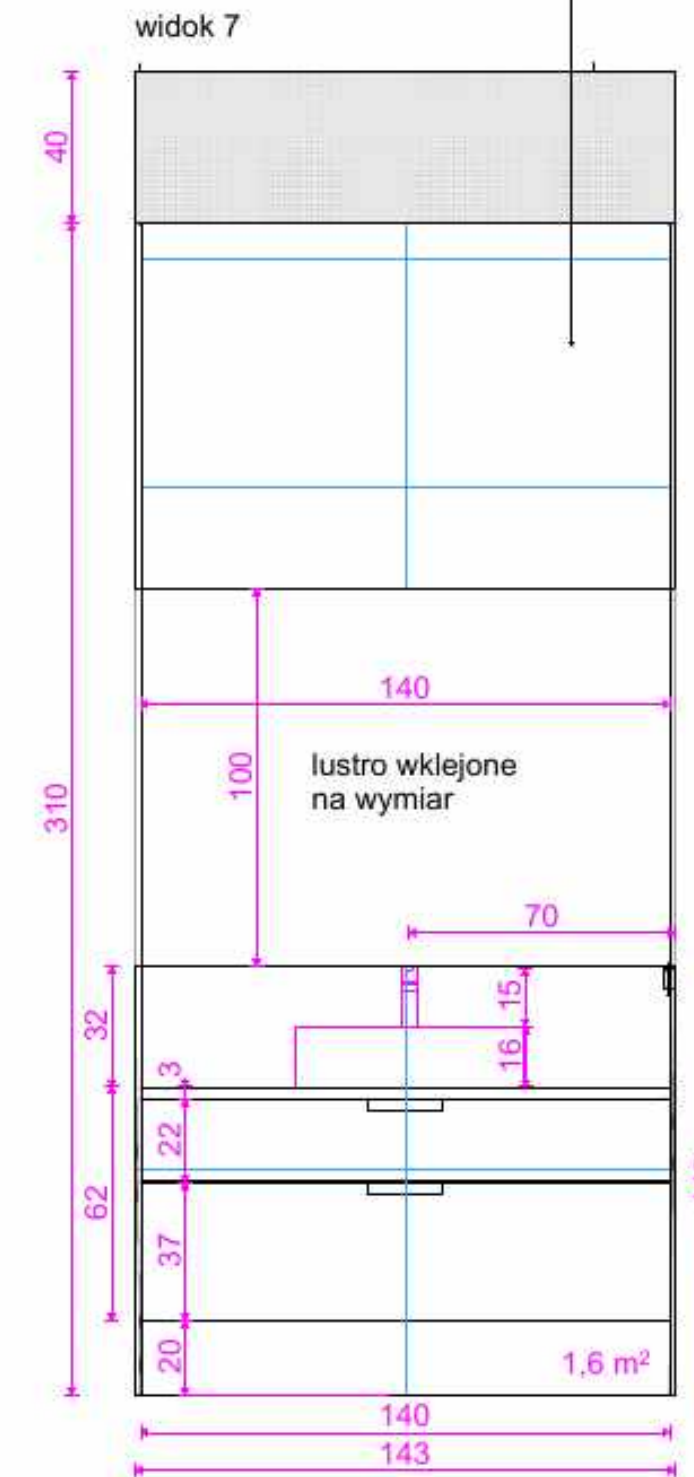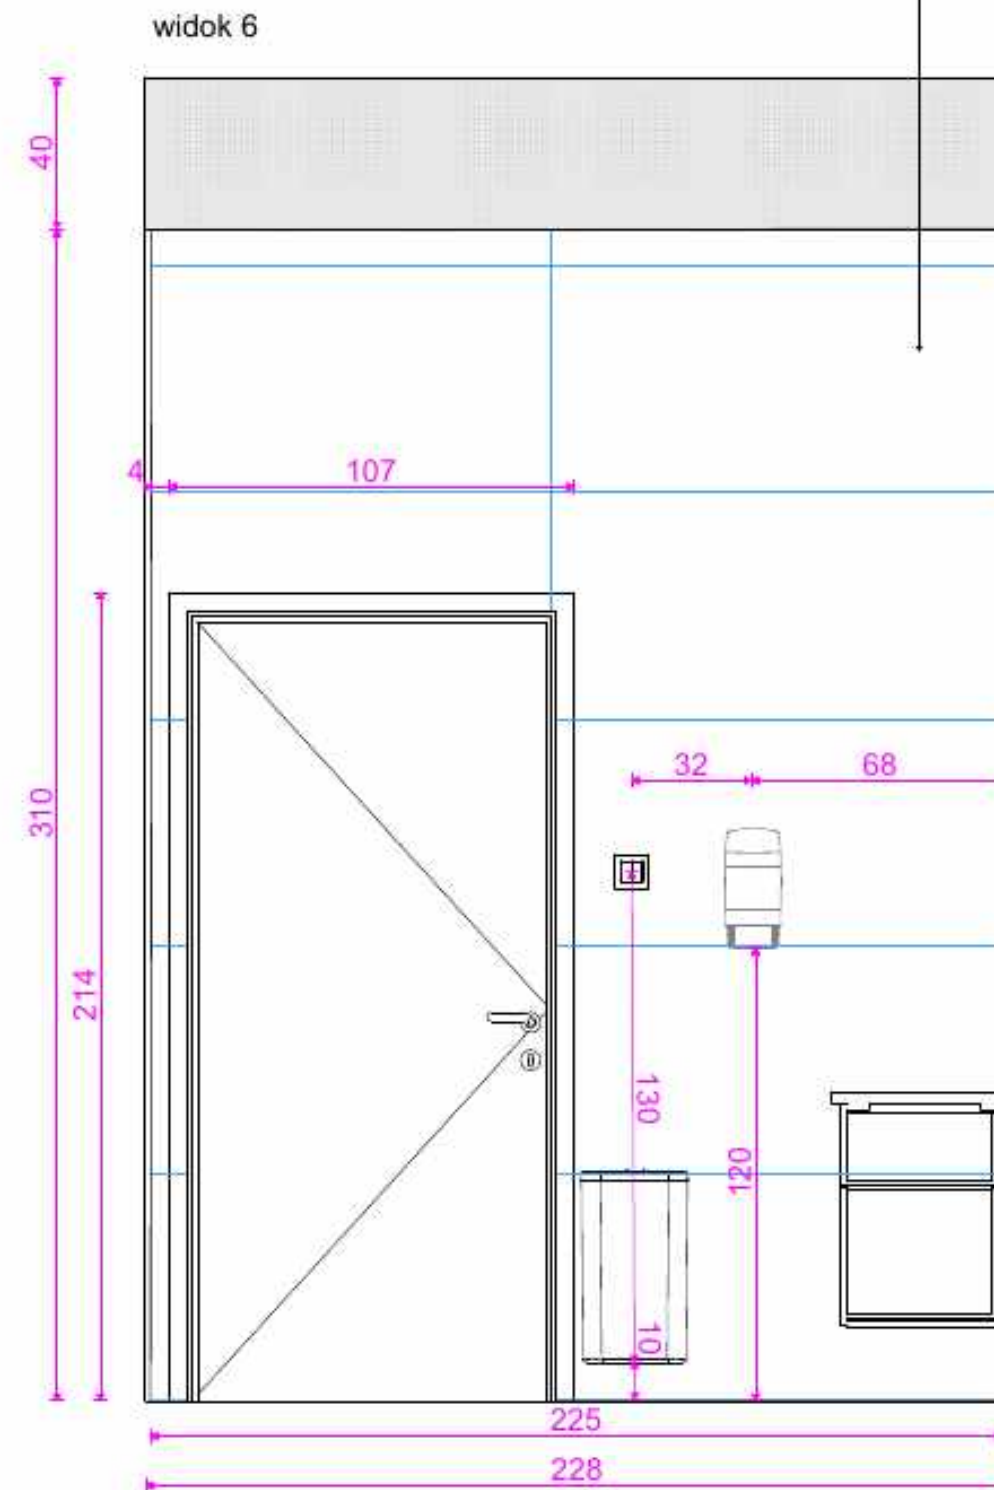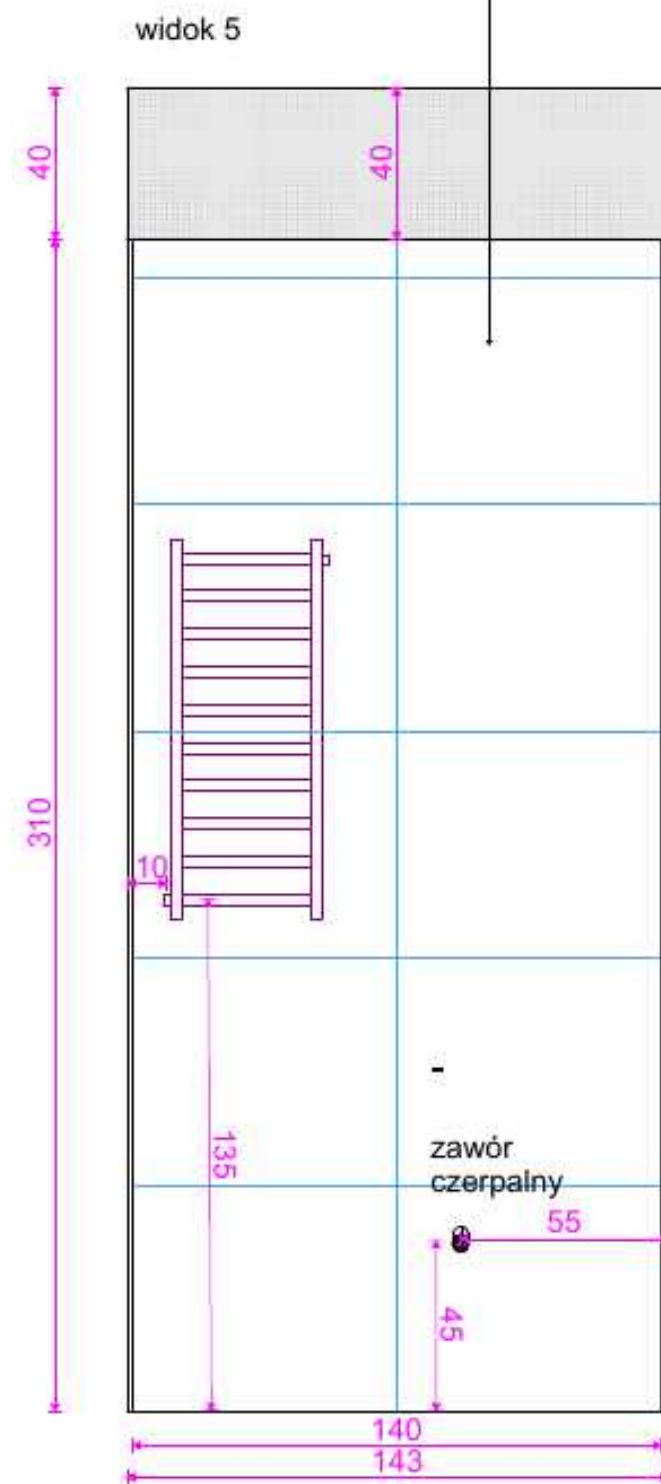

Grzejnik
łazienkowy Neso
NS-1005x400-D50-
B czarny



Schell Comfort
zawór czerpalny



Faneco Hit kosz
na śmieci 30 l
wieszący czarny
WB30BL



Merida Como
pojemnik na
ręczniki papierowe
w rolce czarny
CCC101



Roca Gap umywalka
60x42 cm prostokątna
nablatowa biała



Szafka podumywalkowa
LAVOA
antracyt mat / dąb miodowy
dl. 140, gł. 45, wys.62 cm



KFA Bateria
umywalkowa
stojąca MOZA
złota click-clack

Przed przystąpieniem do realizacji należy sprawdzić podane wymiary

PROJEKT
Lokal publiczny.
Kancelaria notarialna.

Tytuł rysunku
WC. Widok 5, 6, 7 i 8. Skala
1:20

Faza projektu
Koncepcja

Opracowany przez
Marzena Wanowska

Data
sierpień 2026




Skala rysunku	1:20, 1:50
---------------	------------

Nr arkusza
A.22

Archiwum. Widok 1 i 2. Skala 1:20



Jan Nowak
Szafa metalowa na dokumenty biurowa,
wysoka, antracytowo-biała,
900x1950x400 mm

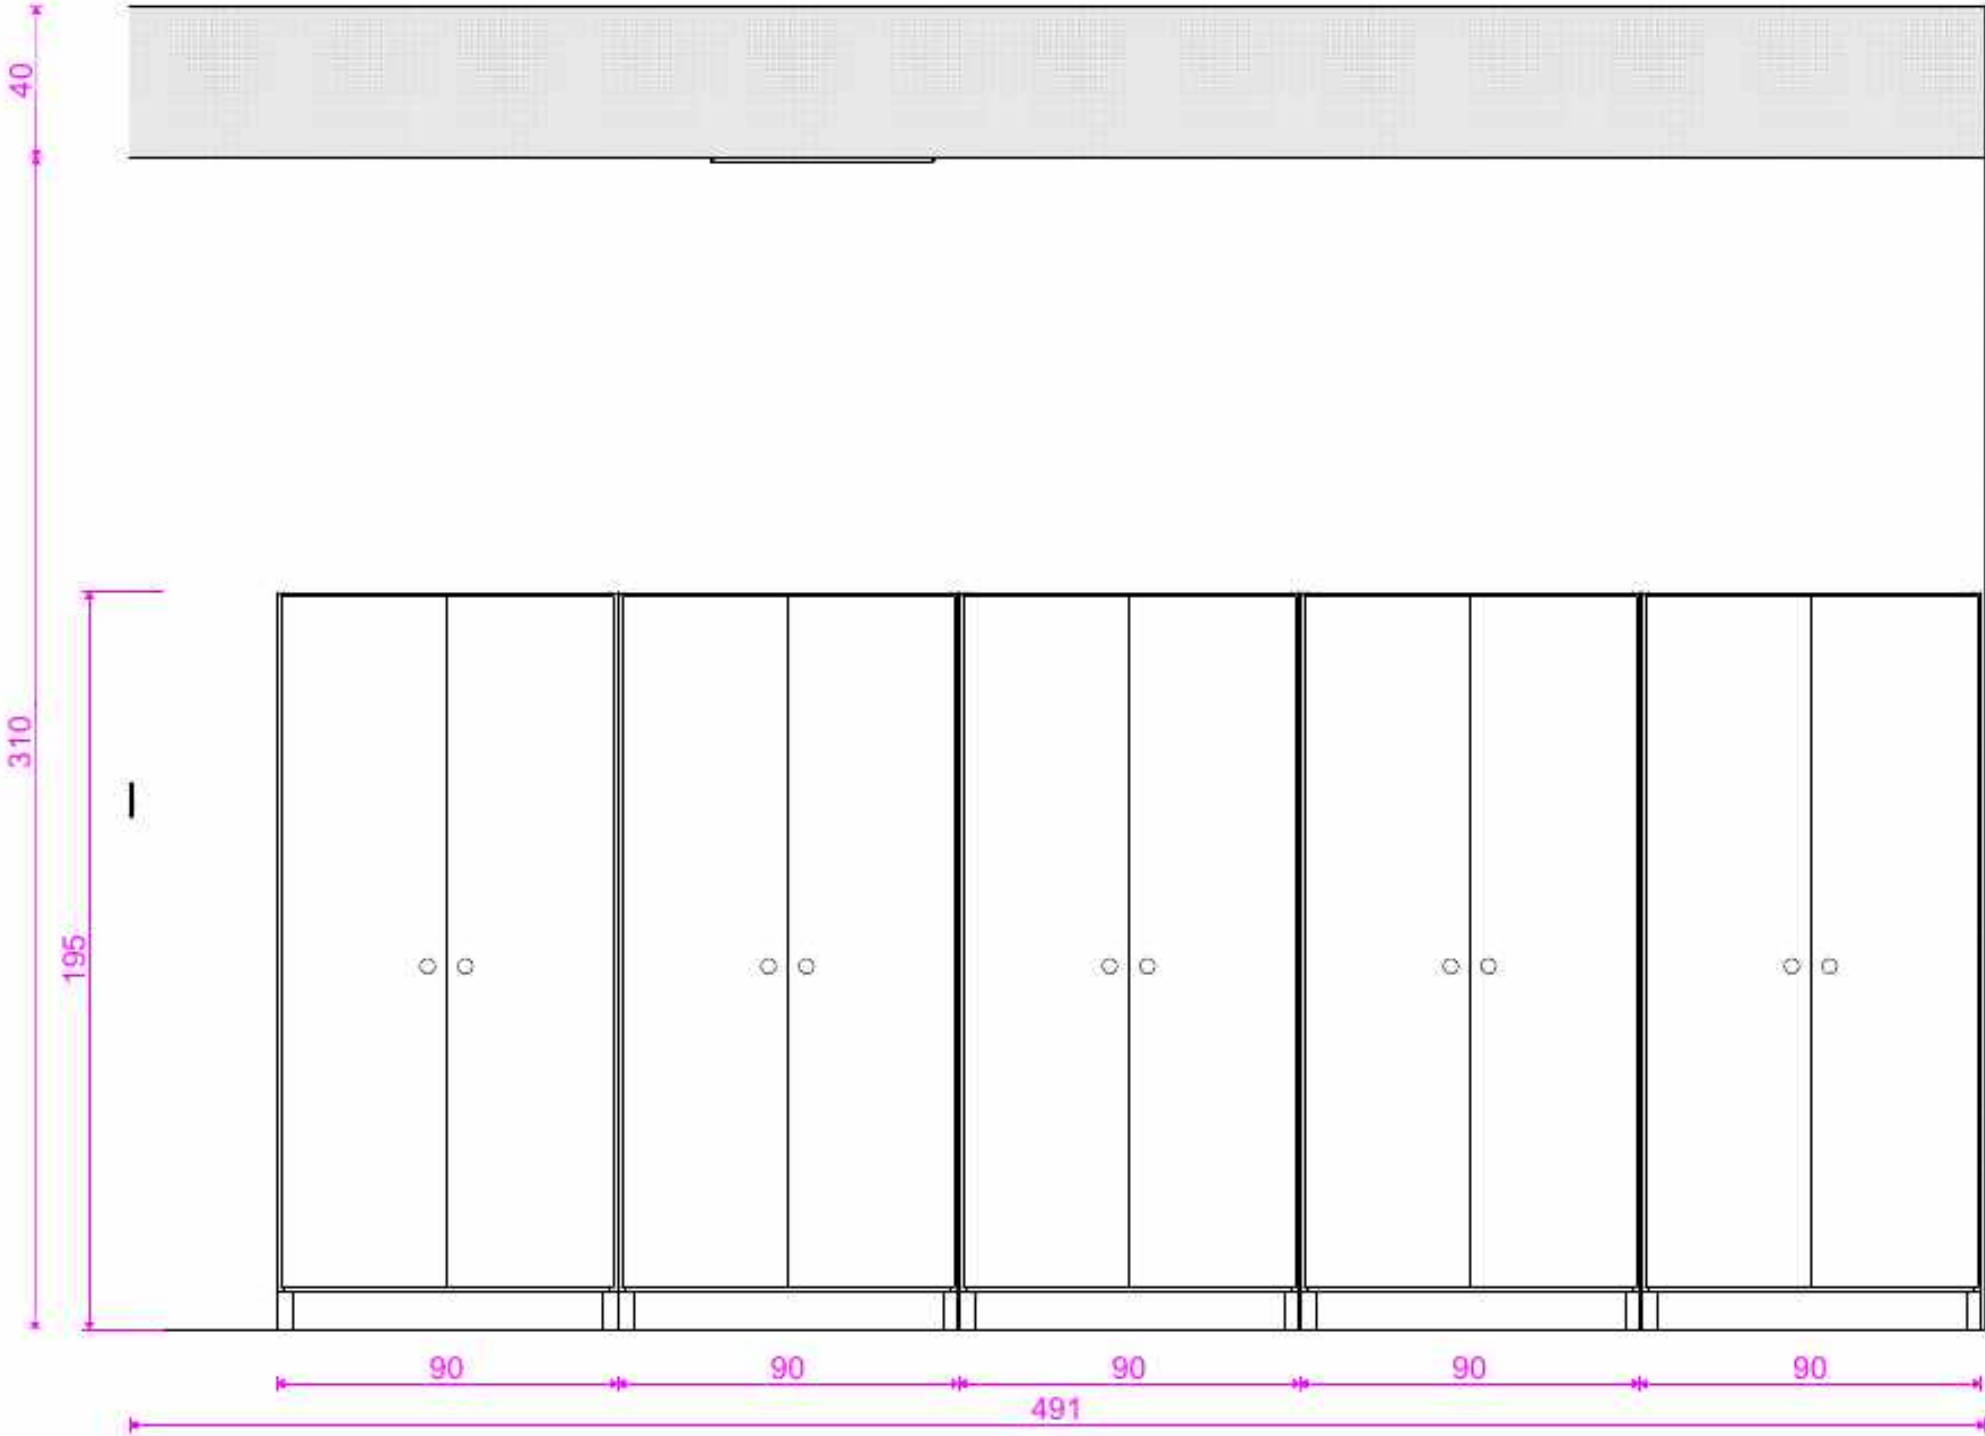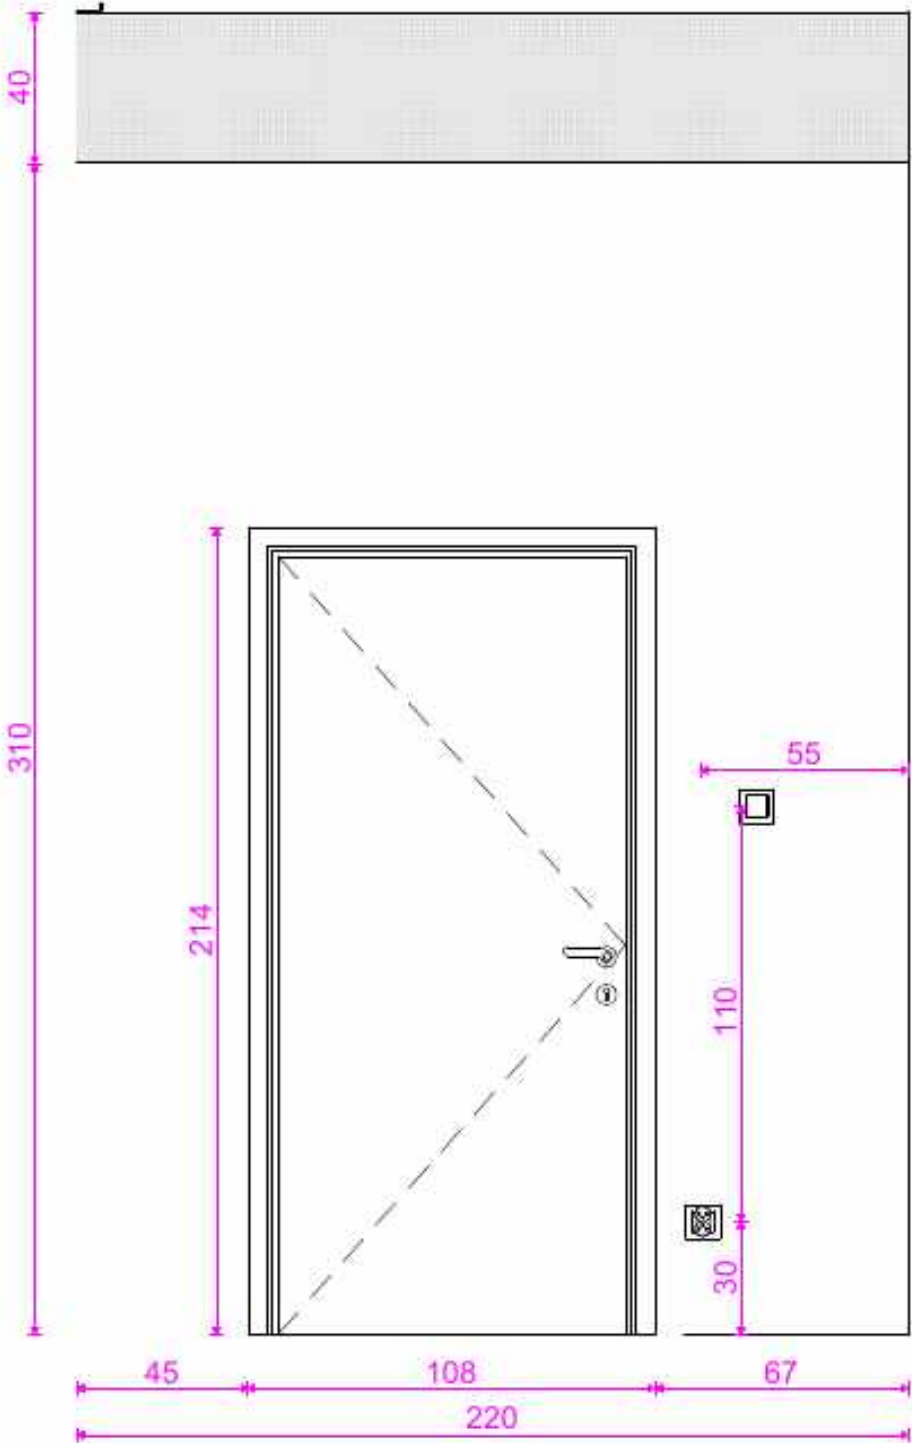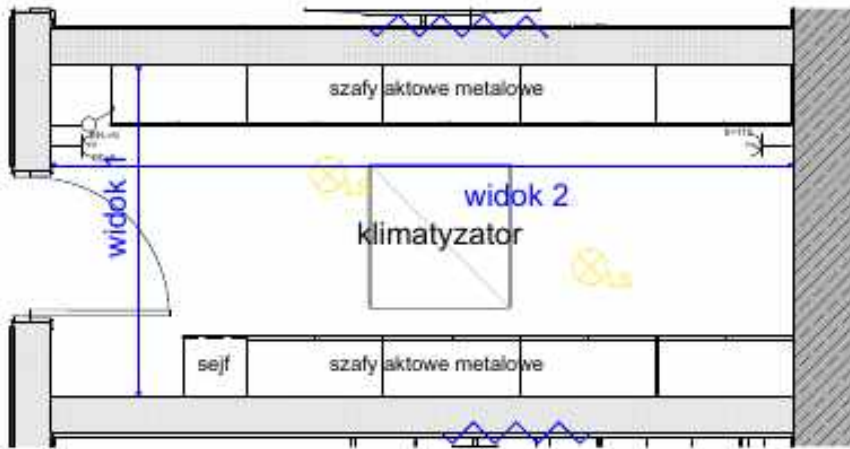



PROJEKT	
Lokal publiczny.	
Kancelaria notarialna.	
Tytuł rysunku	
Archiwum. Widok 1 i 2. Skala 1:20	
Faza projektu	
Koncepcja	
Opracowany przez	Data
Marzena Wanowska	sierpień 2026
Skala rysunku	
1:20, 1:50	
Nr arkusza	
A.23	

Archiwum. Widok 3 i 4. Skala 1:20

ARCHICAD WERSJA EDUKACYJNA



B2Bpartner
Elektroniczny sejf biurowy 65 L
szer. 41 zm, wys. 60 cm, gł. 33 cm

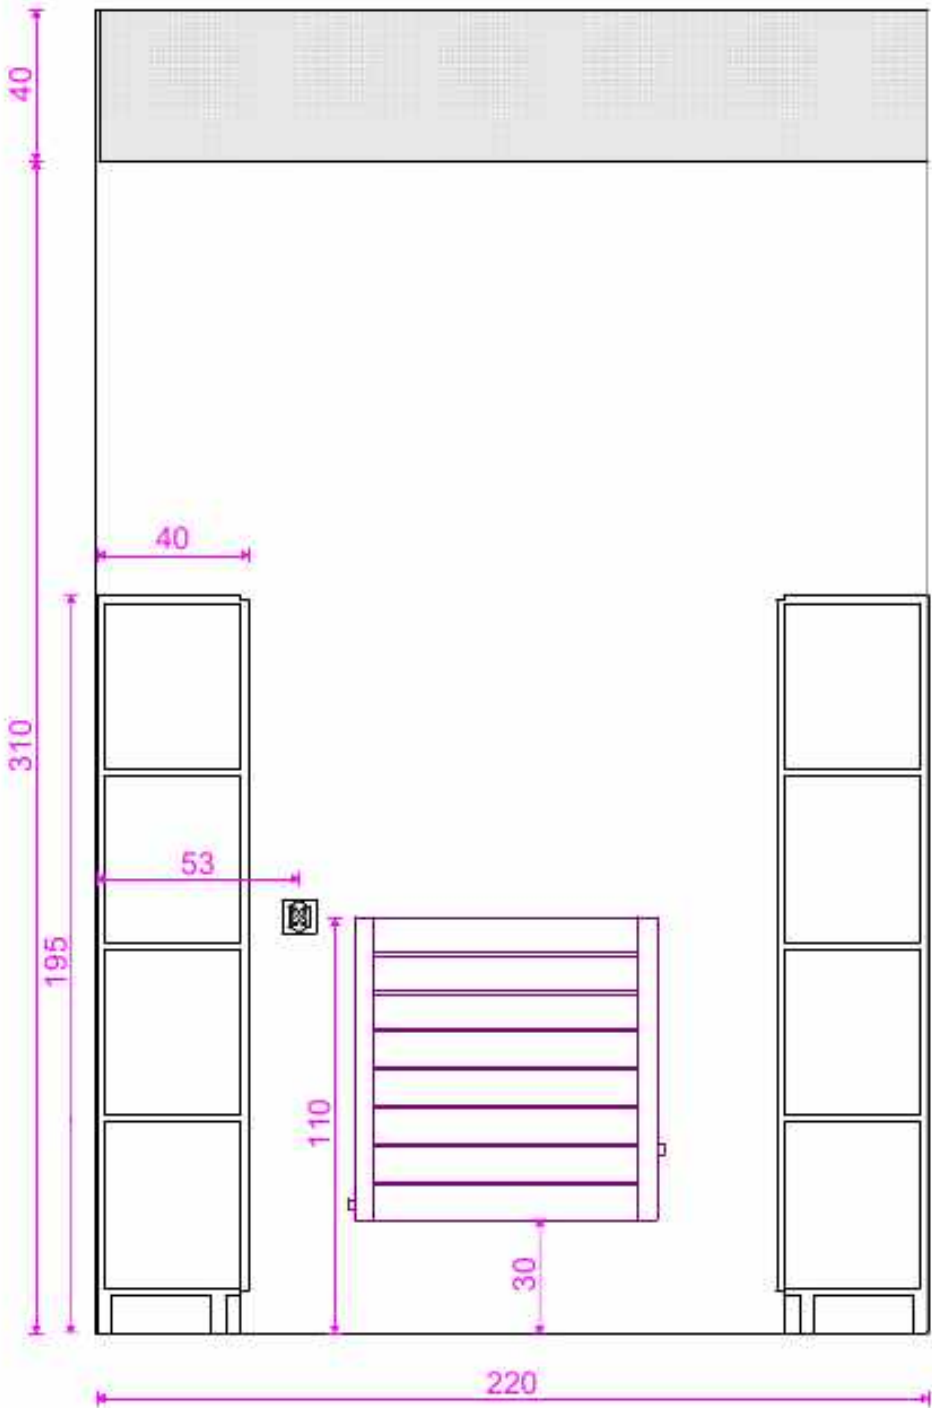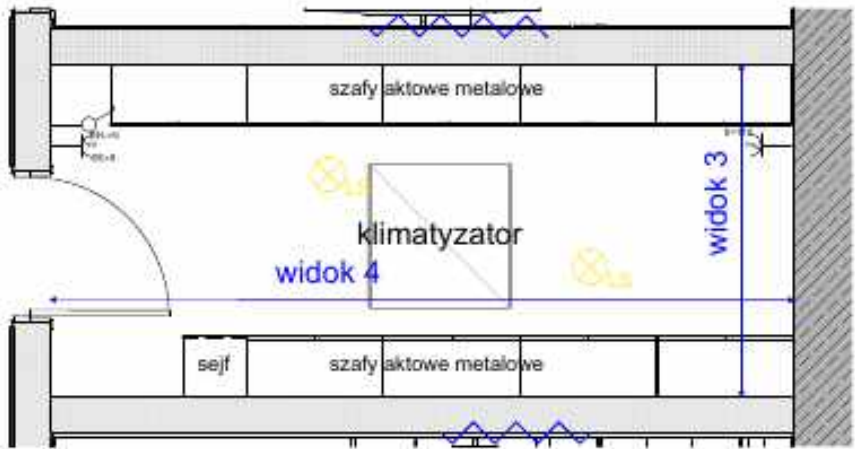

PROJEKT	
Lokal publiczny.	
Kancelaria notarialna.	
Tytuł rysunku	
Archiwum. Widok 3 i 4. Skala 1:20	
Faza projektu	
Koncepcja	
Opracowany przez	Data
Marzena Wanowska	sierpień 2026
Skala rysunku	
1:20, 1:50	
Nr arkusza	
A.24	

Rzut elektryki. Skala 1:50

ARCHICAD WERSJA EDUKACYJNA


Legenda:

- łącznik jednobiegunowy, 3 szt.
- łącznik świecznikowy, 7 szt.
- łącznik krzyżowy, 1 szt.
- łącznik krzyżowy podwójny, 2 szt.
- dzwonek, 2 szt.
- gniazdo wtyczkowe podwójne z uziemieniem, 17 szt.
- gniazdo wtyczkowe pojedyncze z uziemieniem IP44, 3 szt.
- gniazdo komputerowe podwójne, 3 szt.
- podłączenie z puszki

ramka pojedyncza, 25 szt.
ramka podwójna, 5 szt.
ramka potrójna, 1 szt.
Łączniki i gniazda Grafit Simon 82
Ramka GRAFIT / podstawa Złota Simon 82
Detail SELECT-metal



Pozostałe wymiary podane na rysunkach rozwinięcia ścian poszczególnych pomieszczeń

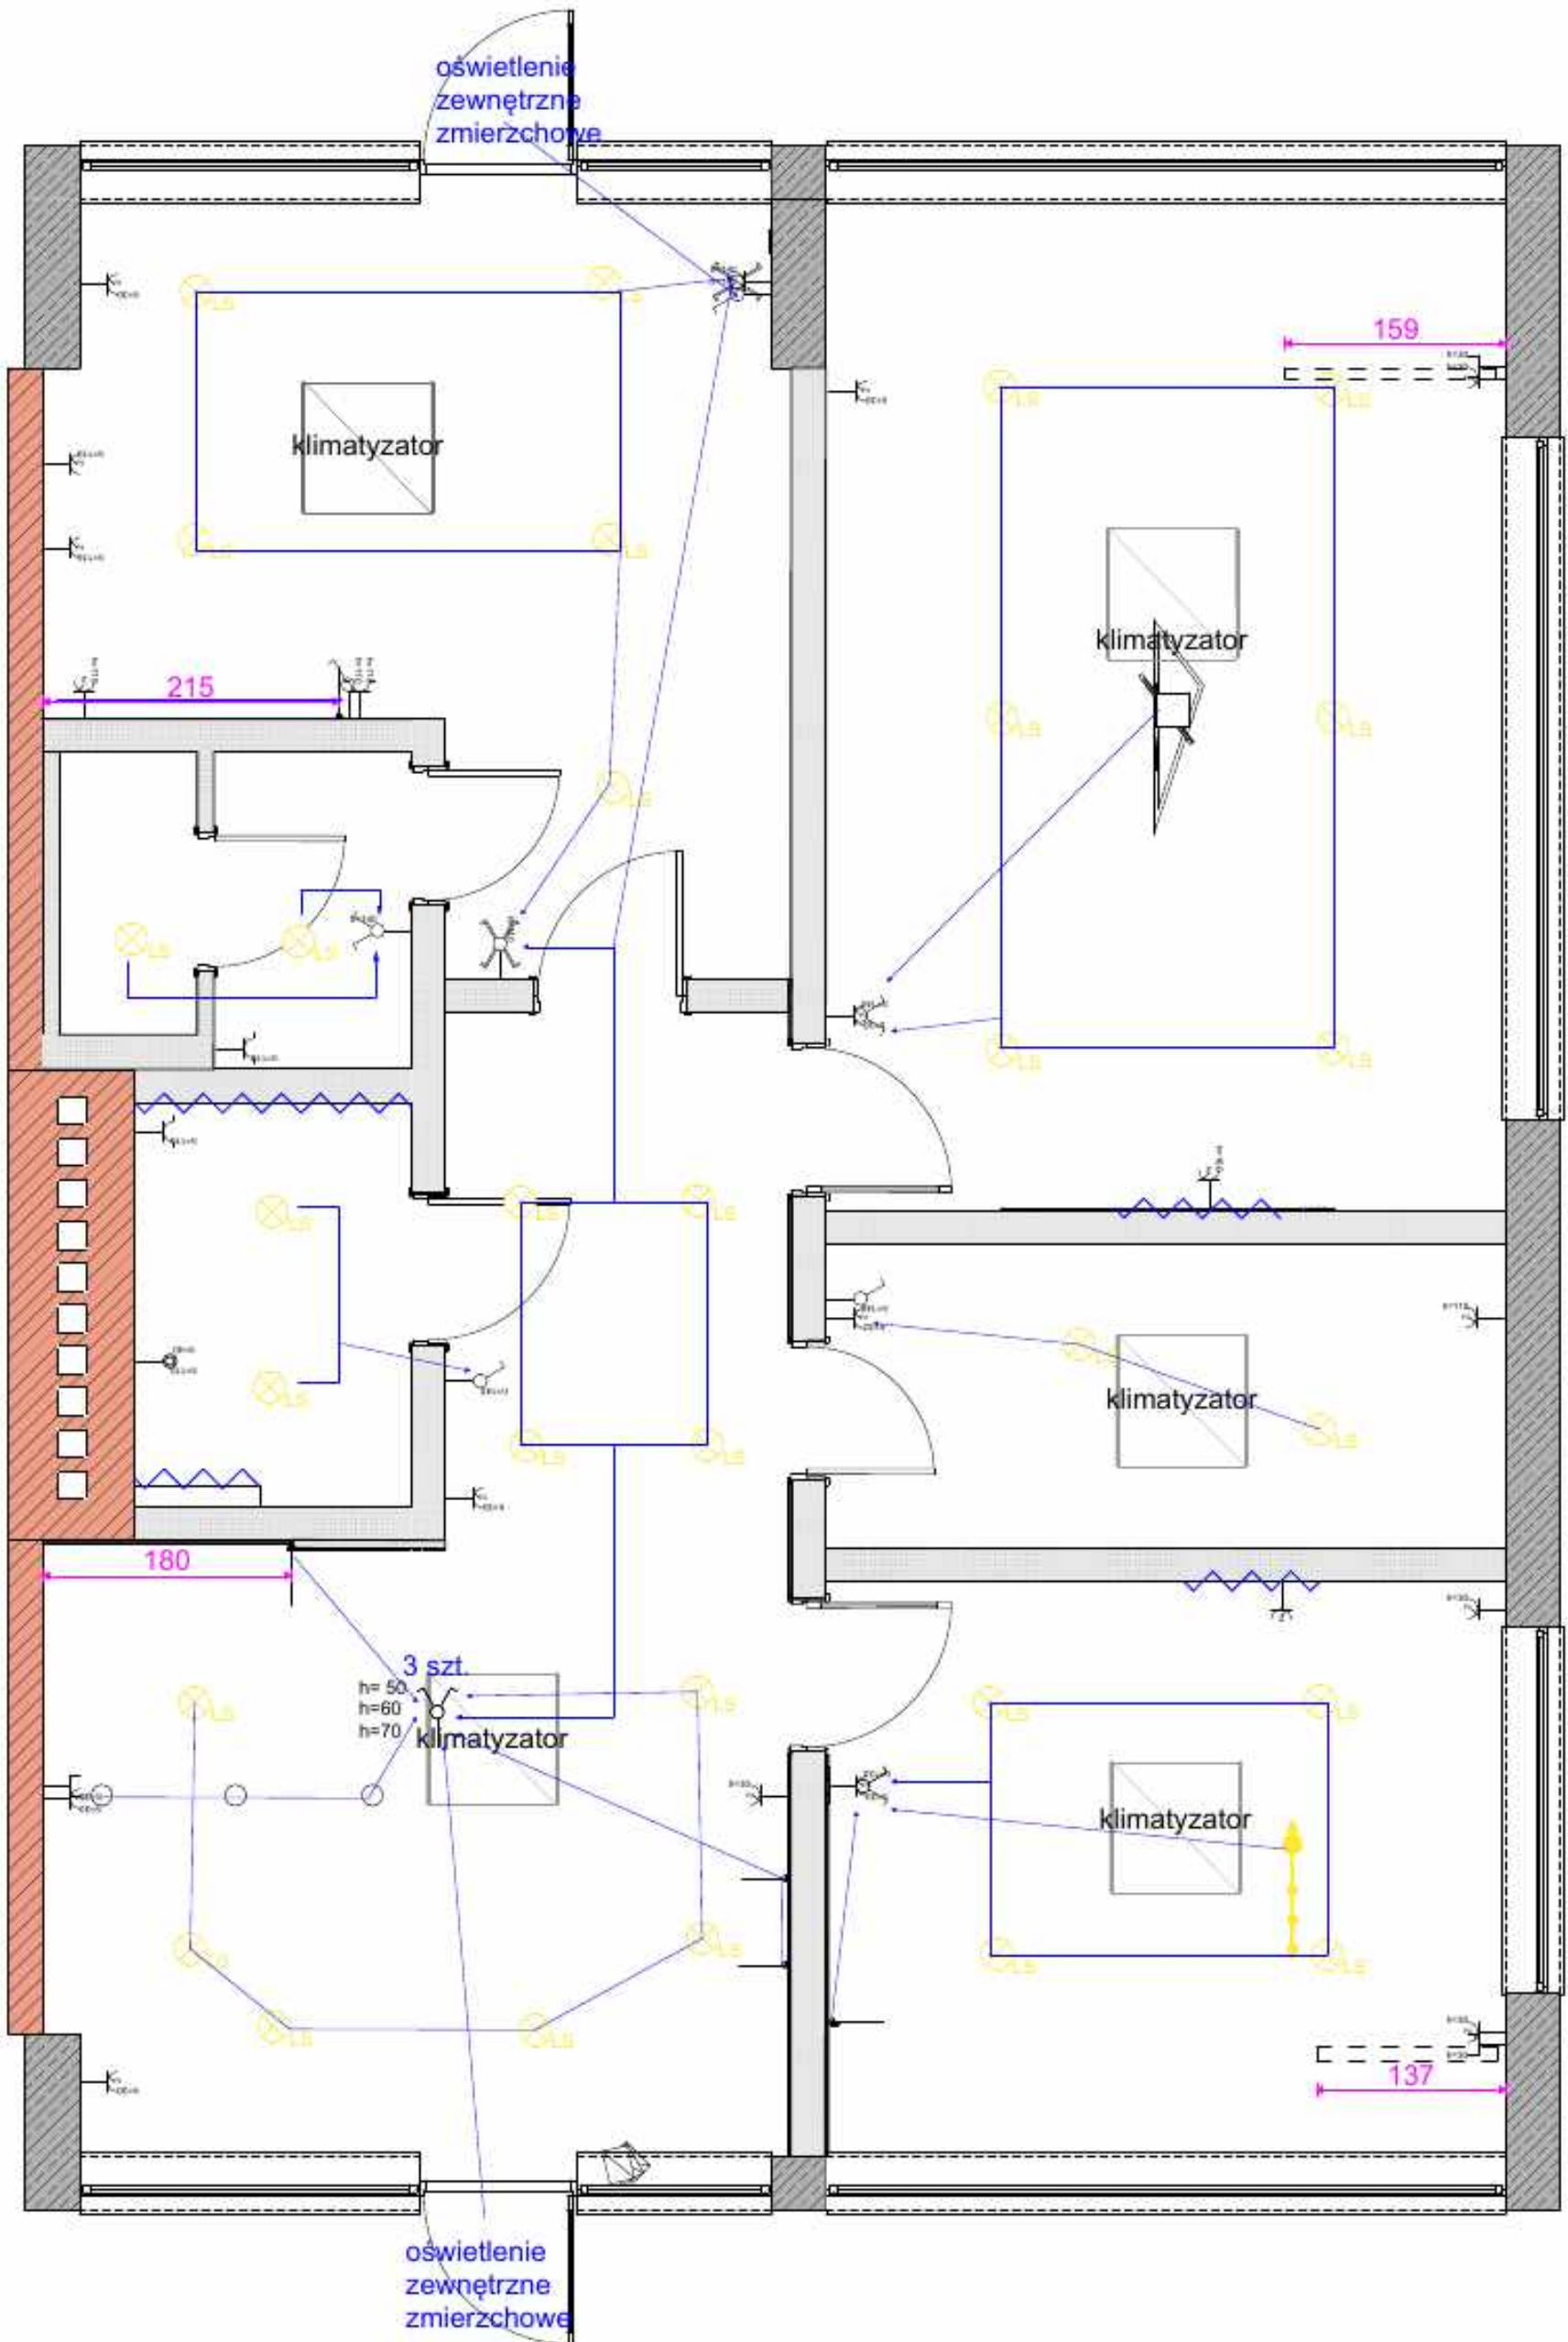

PROJEKT	
Lokal publiczny.	
Kancelaria notarialna.	
Tytuł rysunku	
Rzut elektryki. Skala 1:50	
Faza projektu	
Koncepcja	
Opracowany przez	Data
Marzena Wanowska	sierpień 2026
Skala rysunku	
1:50	
Nr arkusza	
A.25	

Wizualizacja. Recepcja.



PROJEKT	
Lokal publiczny.	
Kancelaria notarialna.	
Tytuł rysunku	
Wizualizacja. Recepcja.	
Faza projektu	
Konceptcja	
Opracowany przez	Data
Marzena Wanowska	sierpień 2026
Skala rysunku	
Nr arkusza	
A.26	

Wizualizacja. Gabinet 1.



PROJEKT	
Lokal publiczny.	
Kancelaria notarialna.	
Tytuł rysunku	
Wizualizacja. Gabinet 1.	
Faza projektu	
Koncepcja	
Opracowany przez	Data
Marzena Wanowska	sierpień 2026
Skala rysunku	
Nr arkusza	
A.27	

Wizualizacja. Gabinet 2 - Sala konferencyjna.



PROJEKT	
Lokal publiczny.	
Kancelaria notarialna.	
Tytuł rysunku	
Wizualizacja. Gabinet 2 - Sala konferencyjna.	
Faza projektu	
Koncepcja	
Opracowany przez	Data
Marzena Wanowska	sierpień 2026
Skala rysunku	
Nr arkusza	
A.28	

Wizualizacja. Pomieszczenie socjalne i archiwum.



PROJEKT	
Lokal publiczny.	
Kancelaria notarialna.	
Tytuł rysunku	
Wizualizacja. Pomieszczenie socjalne i archiwum.	
Faza projektu	
Koncepcja	
Opracowany przez	Data
Marzena Wanowska	sierpień 2026
Skala rysunku	
Nr arkusza	
A.29	

Wizualizacja. WC oraz WC dla klientów.



PROJEKT	
Lokal publiczny.	
Kancelaria notarialna.	
Tytuł rysunku	
Wizualizacja. WC oraz WC dla klientów.	
Faza projektu	
Koncepcja	
Opracowany przez	Data
Marzena Wanowska	sierpień 2026
Skala rysunku	
Nr arkusza	
A.30	

KOSZTOWY WYKONAWCY

510, 200

[illegible][illegible]

PROJEKT
Lokal publiczny.
Kancelaria notarialna.

Tytuł rysunku
Kosztorys wykonawczy.

Faza projektu
Koncepcja

Opracowany przez Marzena Wanowska	Data sierpień 2026
--------------------------------------	-----------------------

Skala rysunku
1:1

Nr arkusza
A.31

Kosztorys wykonawczy.

ARCHICAD WERSJA EDUKACYJNA

wc dla klientów	luzenka+	Faneco P81 kosa na smietni 30l wzduch czarny W830BL	3 szt.	731,00 zł	731,00 zł	https://www.lazienkaplus.pl/pl/faneco-p81-kosa-na-smietni-30l-wzduch-czarny-w830bl
wc dla klientów	luzenka+	Menela Como pojemnik na pęzki papierowe w roli czarny CCC10L	3 szt.	180,00 zł	180,00 zł	https://www.lazienkaplus.pl/pl/menela-como-pojemnik-na-penzki-papierowe-w-roli-czarny-ccc10l
wc dla klientów	luzenka+	Gelbent Seiboya Comfort miska WC wisząca bez schowka dla niepełnosprawnych biały	3 szt.	888,42 zł	888,42 zł	https://www.lazienkaplus.pl/pl/gelbent-seiboya-comfort-miska-wc-wiszaca-bez-schowka-dla-niepelnosprawnych-bialy
wc dla klientów	luzenka+	Gelbent Seiboya Comfort drzka sedesowa dla niepełnosprawnych biały	3 szt.	467,13 zł	467,13 zł	https://www.lazienkaplus.pl/pl/gelbent-seiboya-comfort-drzka-sedesowa-dla-niepelnosprawnych-bialy
wc dla klientów	luzenka+	Gelbent Duofox Sigma stalak podwyższy do miski WC wiszącej	3 szt.	1 249,99 zł	1 249,99 zł	https://www.lazienkaplus.pl/pl/gelbent-duofox-sigma-stalak-podwyzszy-do-miski-wc-wiszacej
wc dla klientów	luzenka+	Gelbent Delta przysiół złukujący do WC czarny	3 szt.	294,00 zł	294,00 zł	https://www.lazienkaplus.pl/pl/gelbent-delta-przysiol-zlukujacy-do-wc-czarny
wc dla klientów	balnea.pl	Porecz prosta dla osób niepełnosprawnych 600 mm czarna	3 szt.	559,00 zł	559,00 zł	https://balnea.pl/pl/pl/Porecz-prosta-dla-osob-niepelnosprawnych-600-mm-czarna-3170
wc dla klientów	balnea.pl	Wolnoopadająca poręcz uchyłna z podporą dla osób niepełnosprawnych 850 mm czarna	3 szt.	2 349,00 zł	2 349,00 zł	https://balnea.pl/pl/pl/Wolnoopadajaca-porecz-uchylna-podpora-dla-osob-niepelnosprawnych-850-mm-czarna-3170
wc dla klientów	luzenka+	Gelbent Publica umywalka 70x55 cm prostokątna czarna dla niepełnosprawnych biały	3 szt.	3 036,99 zł	3 036,99 zł	https://www.lazienkaplus.pl/pl/gelbent-publica-umywalka-70x55-cm-prostokatna-czarna-dla-niepelnosprawnych-bialy
wc dla klientów	luzenka+	Faneco Iustro 70x50 cm z uchwytem dla niepełnosprawnych	3 szt.	547,00 zł	547,00 zł	https://www.lazienkaplus.pl/pl/faneco-justro-70x50-cm-uchwytem-dla-niepelnosprawnych
wc dla klientów	LORIANE	Aquazet 1 Medic Balnia umywalkowa z długą rączką	3 szt.	500,00 zł	500,00 zł	https://www.loriane.co.uk/aquazet1-medical-bath-umywalkowa-z-dluga-raczka
wc dla klientów	luzenka+	Roca Aqua pchylony umywalkowy butelkowy złoty	3 szt.	518,00 zł	518,00 zł	https://www.lazienkaplus.pl/pl/roca-aqua-pchylony-umywalkowy-butelkowy-zloty
wc dla klientów	allegro	Grzejnik łazienkowy Fluro N5- 1005x400 D50-B czarny	3 szt.	491,00 zł	491,00 zł	https://allegro.pl/grzejnik-lazienkowy-fluro-n5-1005x400-d50-b-czarny-1780343040
wc dla klientów	porta	Drzwi PORTA Natura Grande Paniol LWH czarny z montażem	3 szt.	2 990,00 zł	2 990,00 zł	https://www.porta.com.pl/konfiguracja/drzwi-panioli-natura-grande
wc dla klientów	alastanbi	grzejnik 120x60 cm Paradyś Arctone Black	15,73 m ²	142,31 zł	2 238,54 zł	https://alastanbi.pl/pl/grzejnik-120x60-cm-paradyś-arctone-black

[illegible]

PROJEKT
Lokal publiczny.
Kancelaria notarialna.

Tytuł rysunku
Kosztorys wykonawczy.

Faza projektu
Koncepcja

Opracowany przez
Marzena Wanowska

Skala rysunku
1:1

Nr arkusza
A.32

Data
sierpień 2026

Kosztorys wykonawczy.

ARCHICAD WERSJA EDUKACYJNA

gabinet 2	EURO AGD RTV	Telewizor LG OLED55LA65" OLED-4K 144Hz VRR WebOS TV Dolby Vision Dolby Atmos HDMI 2.1	1 szt.	m³	8 299,00 zł	8 299,00 zł	https://www.starc.com.pl/tv/telewizory-led-oled-gamutwidej-relewowo-silver/c55la.html?pg=5555454&srcId=1881c8d72efabf9e14544&src=lg_oled55la65%2D4k144hzvrrwebos%2Dtvdolbyvisiondolbyatmos-hmii21&utm_source=google&utm_medium=cpc&utm_campaign=EUROPE%2FMARKING%2FZOBFLA%2C%20happy%2FCAT%20RTV&utm_term=%5B1D8G4S2J95T5R8&context=Tv%2C%20audytDTVTv%2C%20RTV
gabinet 2	Dekory 24	Karnisz DIX - Vallano QUOTEM 2 x 500 cm 3x250 cm, z lustem LED i transformatorem	1 szt.	m²	500,00 zł	1 500,00 zł	https://dekora24.pl/karnisz-wyblasy-kuchnia-zawieszany-malowany-dziur-valiano-by-decor-system-al25462.html?_gl=1*cRo9Mk*_up/MQ_*_g*/MLL_ggckn-Gala-Kielce-CMP&srsltid=MTIYANtLa-AuQpThUACqPCABEjRnkD-BuE
gabinet 2		Szkłaina szarena lampa przech smary(kami) 7,3 m2	1 kpl	-	-	-	wag oddzielnie wycoamy
gabinet 2	bierzona	Lampa suwnię VINCI chromo szybowe DIMM Up&Down	1 szt.	m³	8 340,00 zł	8 340,00 zł	https://berzona-shop.pl/pl/products/lampa-suwnia-vinci-lampaszybowe-dimm-up-down-107743DR0000-140.html
gabinet 2	porta	dzwon PORTA Natura Grande First UNI czarny z montażem	1 szt.	m³	3 950,00 zł	3 950,00 zł	https://www.porta.com.pl/kord/guzast/dzwon-naturagrande-firstuni/
gabinet 2	nocnik	Panale wylowowe SPC BARLINK NICKO DAB LVIVIE CODEKA EL 23-33 3,2 mm	38,22 m ²	m ²	179,50 zł	8 875,78 zł	https://panelart.pl/138912-Panale-wylowowe-SPC-BARLINK-NICKO-DAB-LVIVIE-CODEKA-EL-23-33-32-mm.html
				suma		85 775,08 zł	
archiwum	jari nowak	Szcza metalowa na dokumenty biurowa, wysoka, antystycznosciowa, 800x1950x400 mm	8 szt.	m³	893,99 zł	8 299,92 zł	http://pannashop.com/T2-warsta-metalowa-jari-h-antystyczna-tula
archiwum	BDB parties	Elektroniczny sejf biurowy 65 L	1 szt.	m³	1 505,52 zł	1 505,52 zł	https://www.bdb-partner.pl/elektroniczne-sefy-biurowe-65l-Virus-bd-65l-1elBDDM200-2033780306137&utm_source=google&utm_medium=cpc&utm_campaign=EUROPE%2FMARKING%2FZOBFLA%2C%20happy%2FCAT%20RTV&utm_term=%5B1D8G4S2J95T5R8&context=All%2C%20RTV
archiwum	Aj	Wózki COOPER Obciążenie 150 kg, 1080x570x800 mm, biały	1 szt.	m³	1 843,77 zł	1 843,77 zł	https://www.xiprodukt.pl/p/wozni-32520-43024
archiwum	costaname	Groznik stalowy Gostzhorne Cx22 60 x 90 cm biały	1 szt.	m³	398,00 zł	398,00 zł	https://www.costaname.pl/grozni-stalow-gostzhorn-cx22-60-x-90-cm-bialy/P063022697387_CAPL.pdf?utm_source=google&utm_medium=cpc&utm_campaign=EUROPE%2FMARKING%2FZOBFLA%2C%20happy%2FCAT%20RTV&utm_term=%5B1D8G4S2J95T5R8&context=All%2C%20RTV
archiwum	klazienki	grzejnik 220x600 cm Paradyze Artstone Black	11,44 m ²	m ²	142,31 zł	1 628,01 zł	https://elektrolit.pl/pytyta-grzewcza-550x1150-cm-paradyz-artstone-black-emal
archiwum	porta	dzwon PORTA Natura Grande First UNI czarny z montażem	1 szt.	m³	3 950,00 zł	3 950,00 zł	https://www.porta.com.pl/kord/guzast/dzwon-naturagrande-firstuni/
				suma		14 629,21 zł	
receptcja	complet furniture	sofa 2 osobowa AURA	2 szt.	m³	3 826,00 zł	7 652,00 zł	https://shopcompletfurniture.pl/pdf/AURAY/2016K2016CompletFurniturePPT3140
receptcja	paski	Kinkiet Ringa L Led sloty WL0116-L-GD 90 cm	1 szt.	m³	1 093,00 zł	1 093,00 zł	https://paski.pl/produkt/kinkiet-ringa-l-led-slot-ywl0116-led
receptcja	paski	Kinkiet Ringa M Led sloty WL0116-M-GD 60 cm	1 szt.	m³	759,00 zł	759,00 zł	https://paski.pl/produkt/kinkiet-ringa-m-led-slot-ywl0116-m-sl

[illegible]

wybrane nie zawiera kosztów robót budowlanych oraz kosztów materiałów niezbędnych do montażu (np. klej, fuga, wyfon itp.), poza ujętymi w tabeli

PROJEKT
Lokal publiczny.
Kancelaria notarialna.

Tytuł rysunku
Kosztorys wykonawczy.

Faza projektu
Koncepcja

Opracowany przez Marzena Wanowska	Data sierpień 2026
--------------------------------------	-----------------------

Skala rysunku
1:1

Nr arkusza
A.33