


PROJEKT DYPLOMOWY
MIESZKANIE NR.9, 1 PIĘTRO
KIELCE UL. KWARCIANA

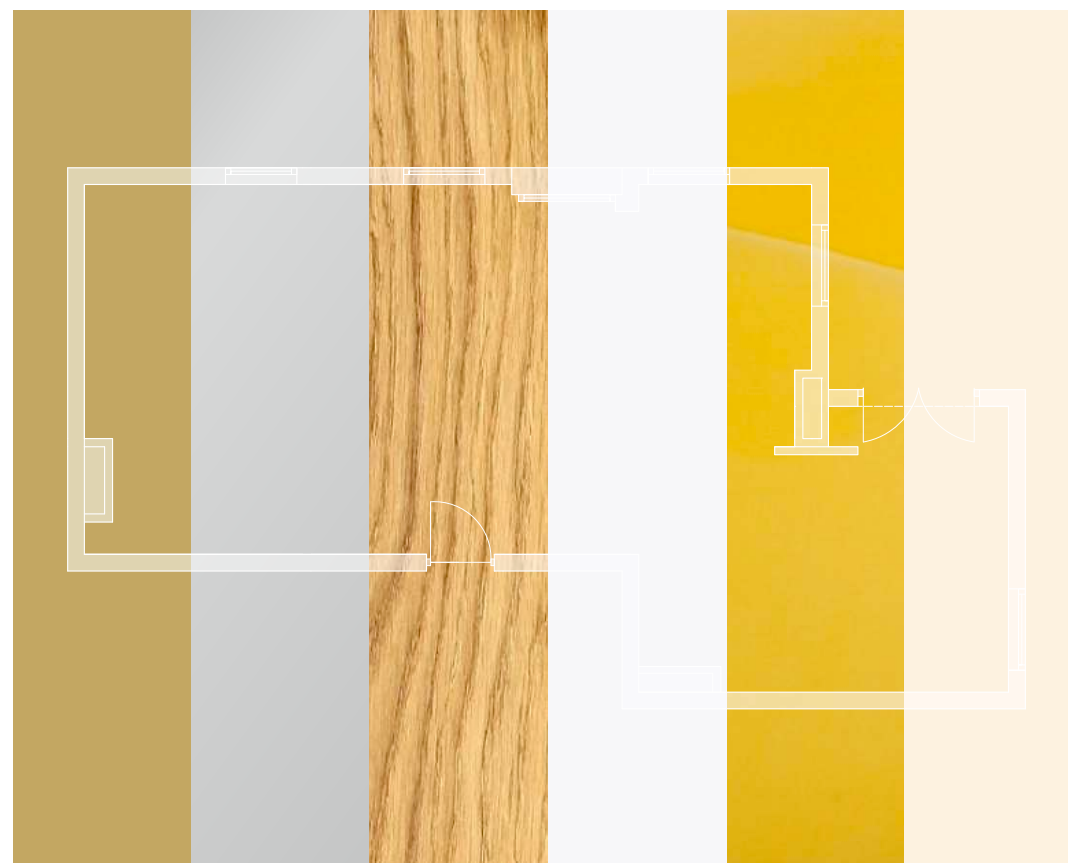

AUTOR
ELIZA PIETRASZKIEWICZ- KUMANSKA

Spis treści

Okrładka	
Spis treści	1
Opis mieszkania	2
Projekt deweloperski	3
Projekt przebudowy	4
Aranżacja funkcjonalna	5
Wizualizacja rzut z góry	6
Specyfikacja podłogi	7
Sufity i oświetlenie specyfikacja	8
Oświetlenie rozmieszczenie	9
Łazienka rzut	10
Projekt łazienki rozwinięcie 3 ścian	11
Projekt łazienki kolorystyka	12
Łazienka wizualizacja	13
Łazienka specyfikacja produktów	14
Kuchnia rzut	15
Projekt kuchni rozwinięcie 3 ścian	16
Projekt kuchni kolorystyka	17
Kuchnia wizualizacja	18
Kuchnia specyfikacja produktów	19
Salon wizualizacja	20
Salon specyfikacja produktów	21
Wizualizacja pokoju dla dziecka	22
Specyfikacja produktów do pokoju dla dziecka	23
Sypialnia wizualizacja	24
Sypialnia specyfikacja produktów	25
Założenia projektowe karta z wizualizacjami	26

Autor	Eliza Pietraszkiewicz - Kumańska
Tytuł rysunku	Spis treści
Nazwa projektu	Projekt mieszkania nr.9, 1 piętro
Data	21.10.2012
Skala	
Strona	1

MIESZKANIE 69,69 m² ZLOKALIZOWANE W KIELCACH, KTÓREGO ZALETĄ JEST BLISKA LOKALIZACJA ZARÓWNO TERENÓW ZIELONYCH, REKREACYJNYCH, KOMPLEKSÓW SPORTOWYCH JAK I CENTRUM MIASTA. WNETRZE STWORZONE ZOSTAŁO DLA RODZINY Z 1 DZIECKIEM.

PROJEKT WNETRZA CECHUJE PROSTOTA DOBORU MATERIAŁÓW I KOLORÓW A JEDNOCZEŚNIE BOGACTWO NIETYPOWYCH DESIGNERSKICH DODATKÓW. ZŁOTA FARBA, BIAŁA PLEXI DO SZAF, ŻÓLTE DODATKI, DESIGNERSKIE LAMPY A TAKŻE DODATKOWA - OZDOBNA FUNKCJA KALORYFERÓW TO ZAŁOŻENIE PROJEKTOWE.

WCHODZĄC DO MIESZKANIA OTACZA NAS CIEPŁO DREWNIANEJ PODŁOGI SKONTRASTOWANE SZKLANymi DRZWIAMI DO WSZYSTKICH POMIESZCZEŃ. KORyTARZ PŁYNNIE PRZECHODZI W SALON ZA SPRAWĄ DUŻEGO, CIEKAWEGO REGAŁU NA KSIĄŻKI. ZROBIONY Z DREWNA I BIAŁEJ PLEXI JEST JEDYNYM TAK BOGATYM W FORMĘ PRZEDMIOTEM.

CZĘŚĆ DZIENNA SKŁADA SIĘ Z 2 STREF. JADALNIANĄ ODZNACZA DUŻA, CIEKAWA LAMPA UMIESZCZONĄ NAD BIAŁYM BŁYSZCZĄCYM, NIEZWYKŁE PROSTYM STOLEM. WOKÓŁ NIEGO ZNAJDUJĄ SIĘ RÓWNIĘ PROSTE W FORMIE, ALE CIEPŁE ZA SPRAWĄ MATERIAŁU KRZESŁA. KOLORYSTYKĘ WNETRZA PRZELAMUJE SKONECZNE CIEPŁO FOTELI W STREFIE WYPOCZYNKOWEJ. PROSTE MEBLE POZWALAJĄ ZWRÓCIĆ UWAGĘ NA NIEZWYKŁE KALORYFERY, KTÓRE ZARÓWNO W TYM, JAK I INNYCH POMIESZCZENIACH SĄ BIŻUTERIĄ TEGO MIESZKANIA. ZIMNE WIECZORY UMILI OGIEŃ Z BIOKOMINKA, KTÓRY ODBIJA SIĘ W SZKLANEJ ŚCIANIE ZNAJDUJĄCEJ SIĘ NA WPROST.

BIAŁA KUCHANIA BŁYSZCZY SIĘ NIE TYLKO DZIĘKI LAKIEROWANYM FRONTOM SZAFEK I PODŁODZE ŻYWICZNEJ, ALE TAKŻE DZIĘKI ELEMENTOM ZE STALI (KOLEJNY DESIGNERSKI KALORYFER) I ŚCIANIE Z MIEDZIANEJ PŁYTY WZDŁUŻ BLATÓW ROBOCZYCH.


ELEMENTY SKŁADOWE ŁAZIENKI ZASKAKUJĄ PROSTOTĄ I BOGACTWEM. MARMUROWA WANNA I UMYWALKA W NOWOCZESNEJ FORMIE SĄ NAJWAŻNIEJSZYMI ELEMENTAMI. PODKREŚLAJĄ JE ZŁOTE ŚCIANY OKRYTE TAFLAMI SZKŁA WOKÓŁ WANNY. RESZTA POMIESZCZENIA SKRYWA SIĘ W PRZEDMIOTACH W BIELI.

PokoJ DZIECKA NIE ODBIEGA OD RESZTY POMIESZCZEŃ ZE WZGLĘDU NA UŻYTE DESIGNERSKIE LAMPY I KALORYFER, KTÓRY FAKTURĄ BAWI I ZDOBI. NIETYPOWY UKŁAD POKOJU ZASKAKUJE. POWODUJE, ŻE JEJEGO MIESZKANIEC CZUJE SIĘ WYJĄTKOWY. STREFA SPANIA JEST ZAARANŻOWANA W CAŁEJ WNECE PRZY OKNIE. DZIECKO DZIĘKI WYOBRAŹNI BĘDZIE MOGŁO WYKORZYSTAĆ JE W RÓŻNYCH FORMACH ZABAWY.


Sypialnia właścicieli mieszkania jest przestrzennym, prostym miejscem. OŚWIETLONE, Z BIAŁEJ PLEXI DRZWI GARDEROBY MOGĄ TWORZYĆ WIECZOREM CIEPŁY KLIMAT. W TEN SPOSÓB SZAFY ZYSKUJĄ INNĄ FUNKCJĘ.

ZAGŁÓWEK ZE SZKŁA HARTOWANEGO OCIEPLONY JEST ZŁOTA FARBĄ, KTÓRA W KAŻDYM Z POMIESZCZEŃ MIESZKANIA JEST KLEJNOTEM ROZŚWIETLAJĄCYM I OCIEPLAJĄCYM RÓWNOCZEŚNIE.


Autor	Eliza Pietraszkiewicz - Kumańska
Tytuł rysunku	Opis mieszkania
Nazwa projektu	Projekt mieszkania nr.9, 1 piętro
Data	21.10.2012
Skala	
Strona	2

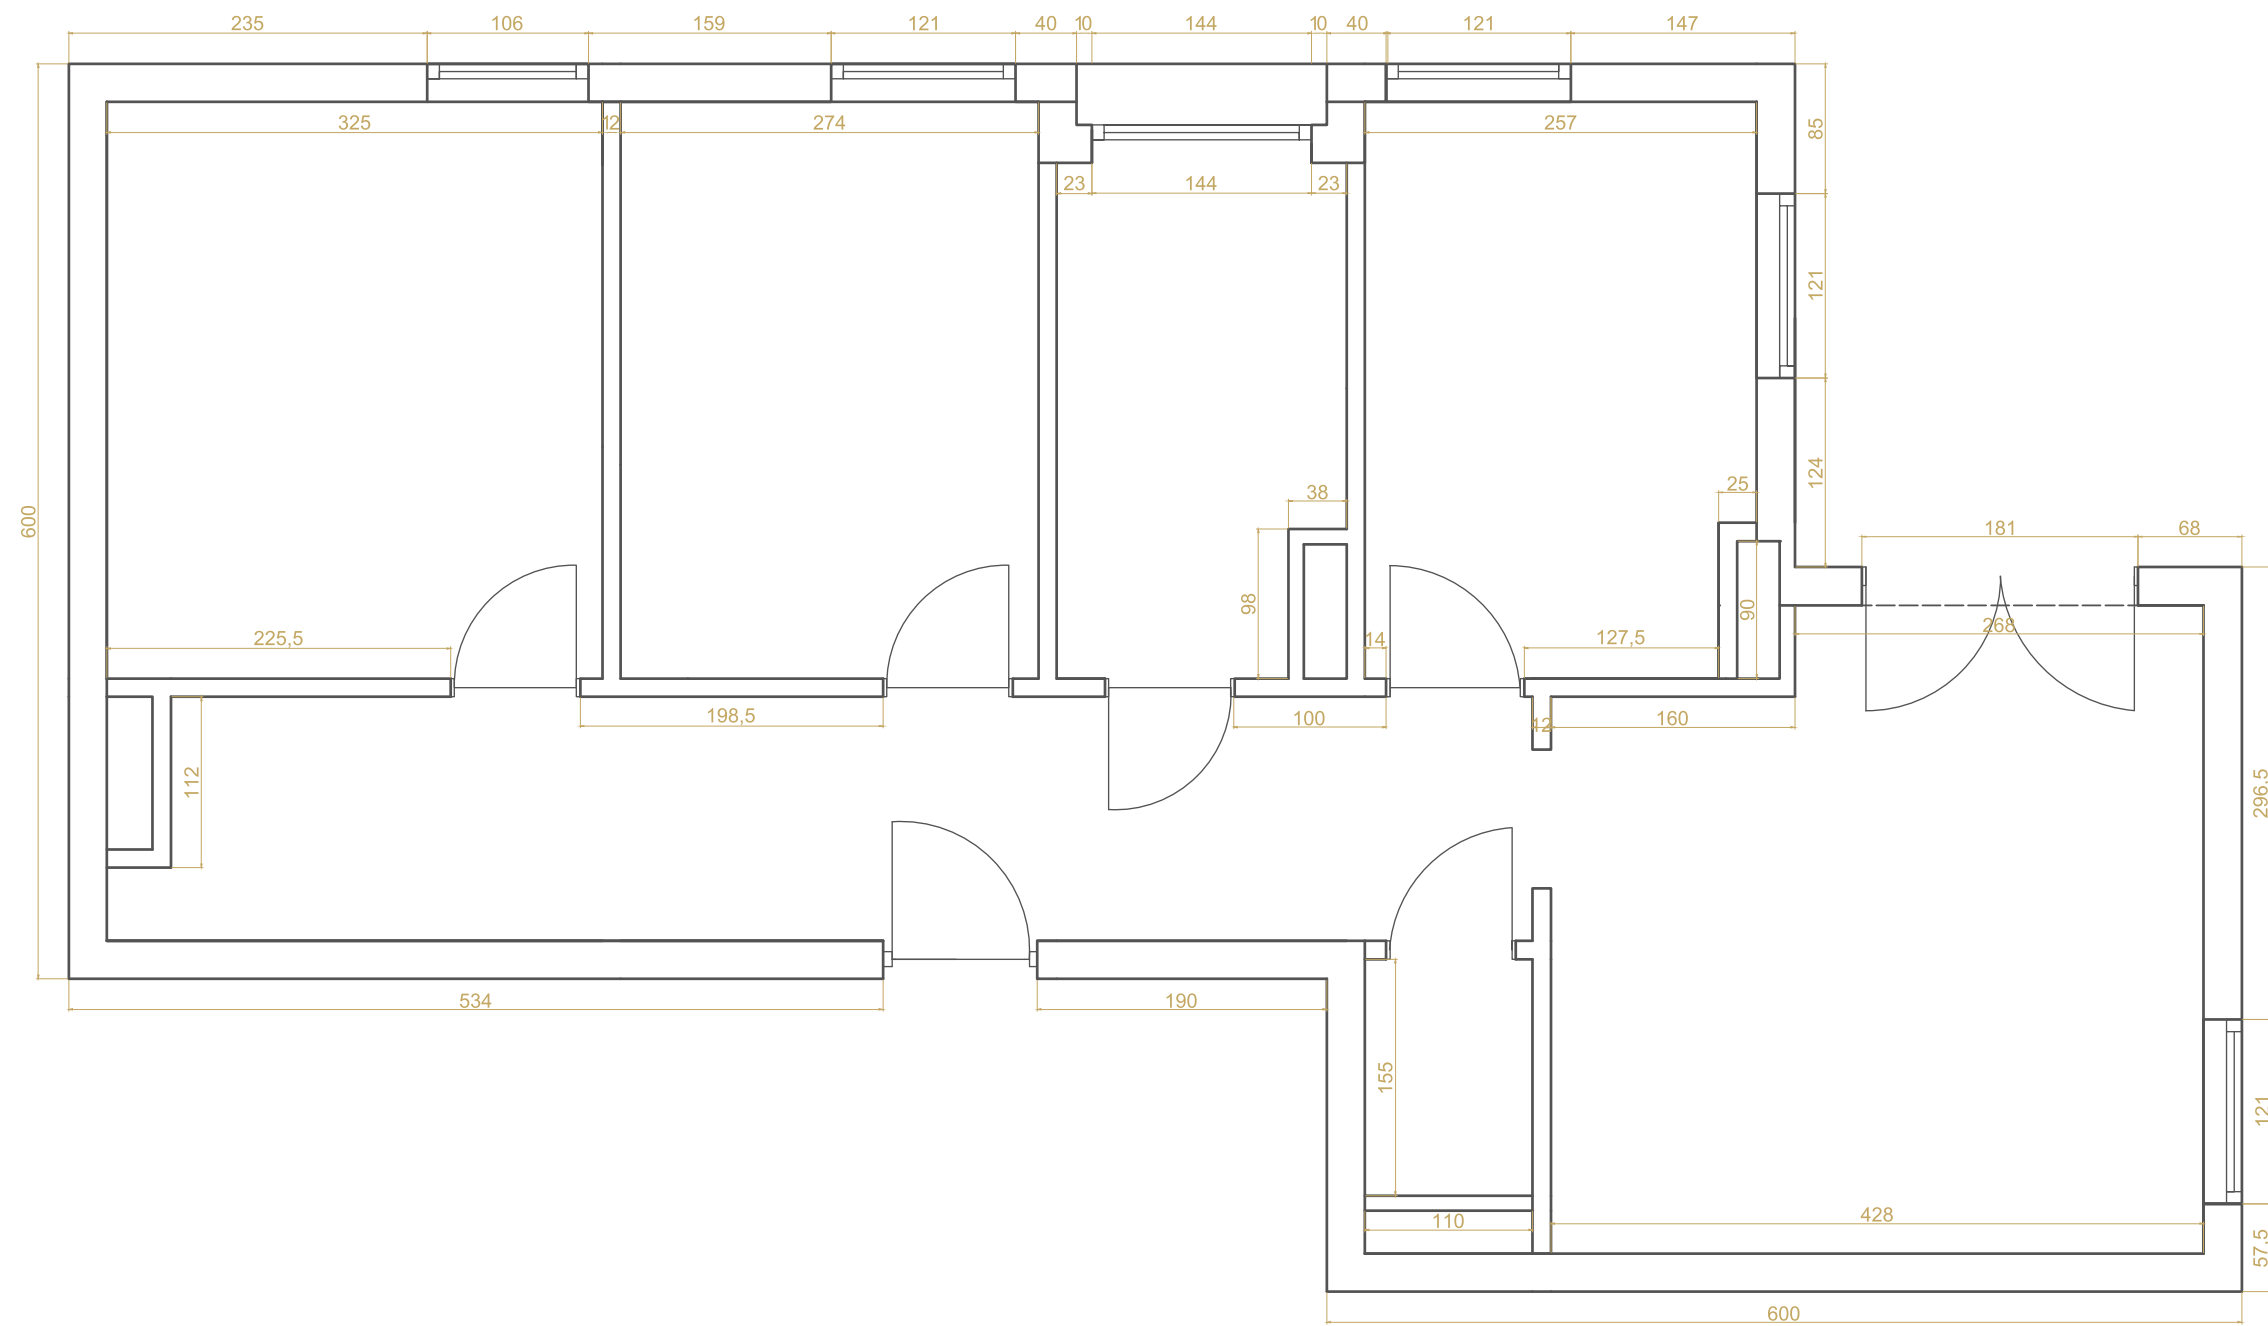

Autor	Eliza Pietraszkiewicz - Kumańska
Tytuł rysunku	Projekt deweloperski
Nazwa projektu	Projekt mieszkania nr.9, 1 piętro
Data	21.10.2012
Skala	1:50
Strona	3

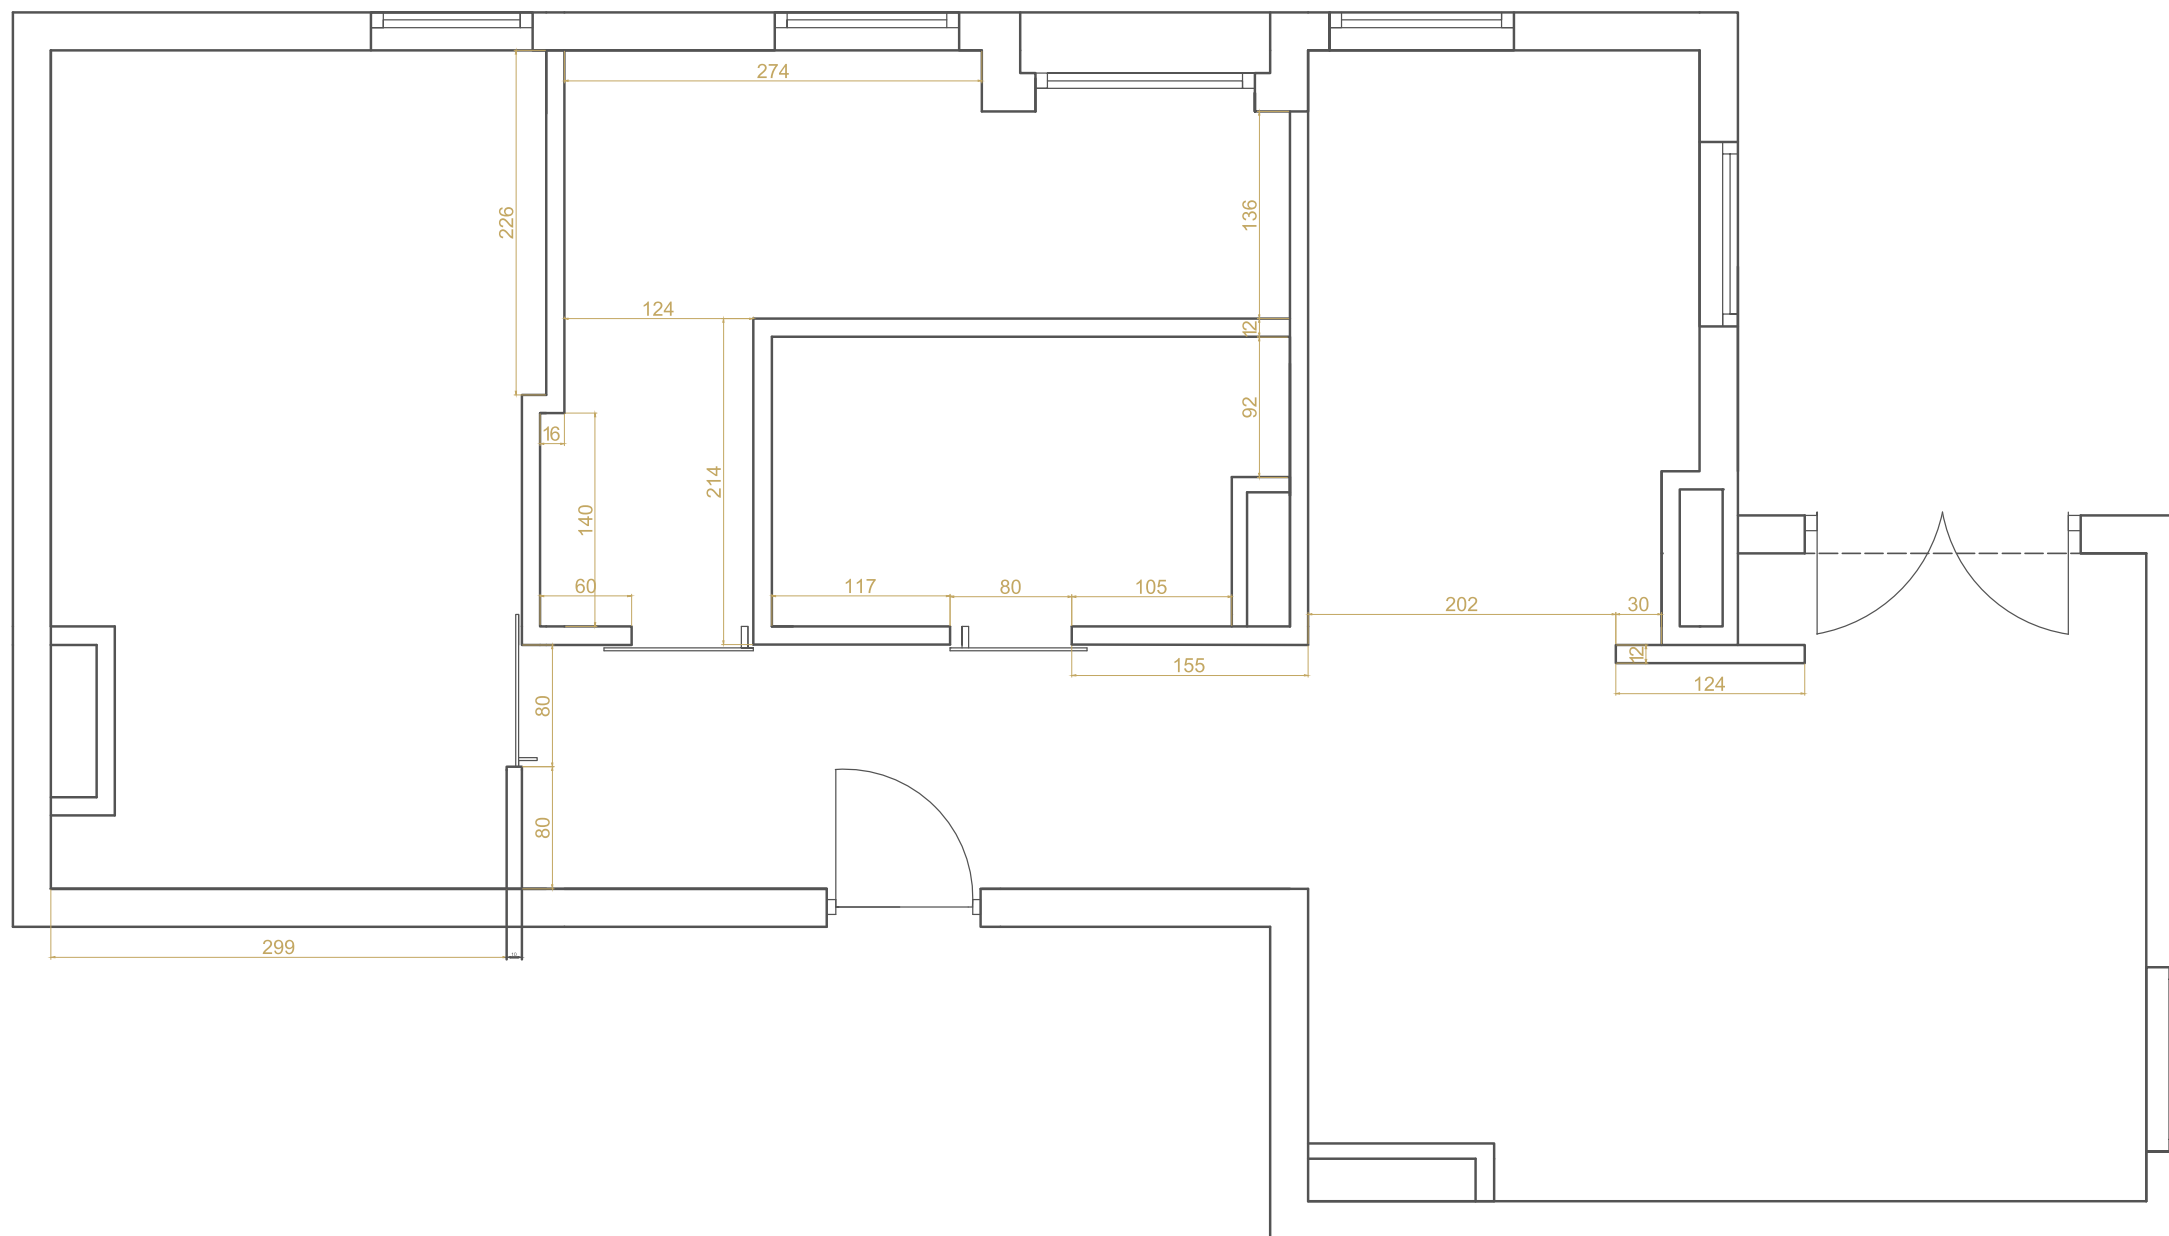

Autor	Eliza Pietraszkiewicz - Kumańska
Tytuł rysunku	Projekt przebudowy ścian
Nazwa projektu	Projekt mieszkania nr.9, 1 piętro
Data	21.10.2012
Skala	1:50
Strona	4

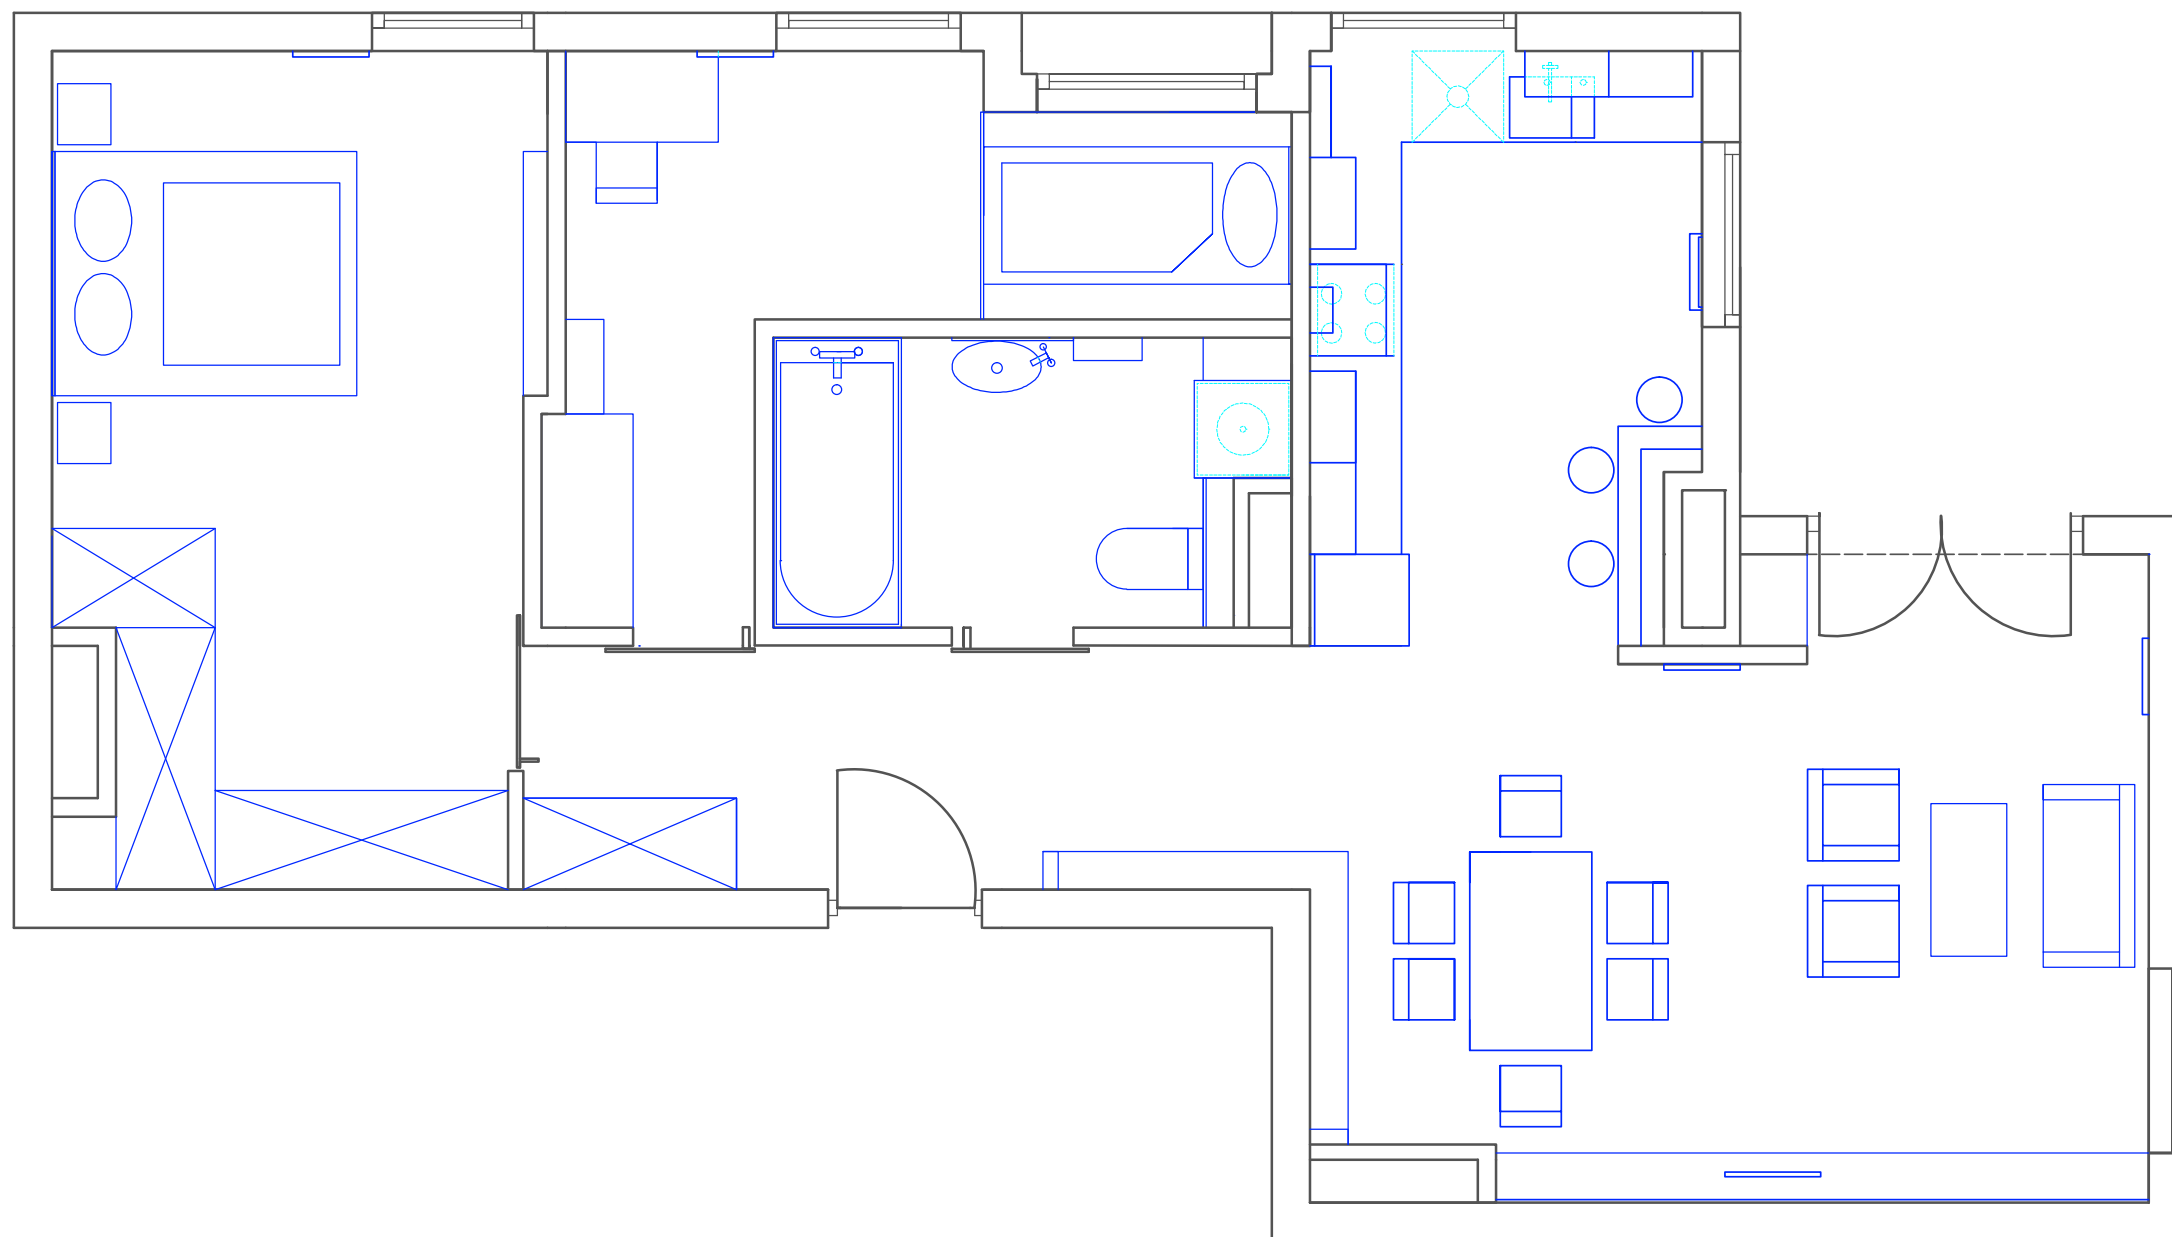


Autor	Eliza Pietraszkiewicz - Kumańska
Tytuł rysunku	Aranżacja funkcjonalna
Nazwa projektu	Projekt mieszkania nr.9, 1 piętro
Data	21.10.2012
Skala	1:50
Strona	5




Autor	Eliza Pietraszkiewicz - Kumańska
Tytuł rysunku	Wizualizacja rzut z góry
Nazwa projektu	Projekt mieszkania nr.9, 1 piętro
Data	21.10.2012
Skala	
Strona	6



POSADZKA ZYWICZNA
BIAŁA EPOKSYDOWA
CENA NETTO: 60 ZŁ M²
FIRMA VISBUDPROJEKT KIELCE

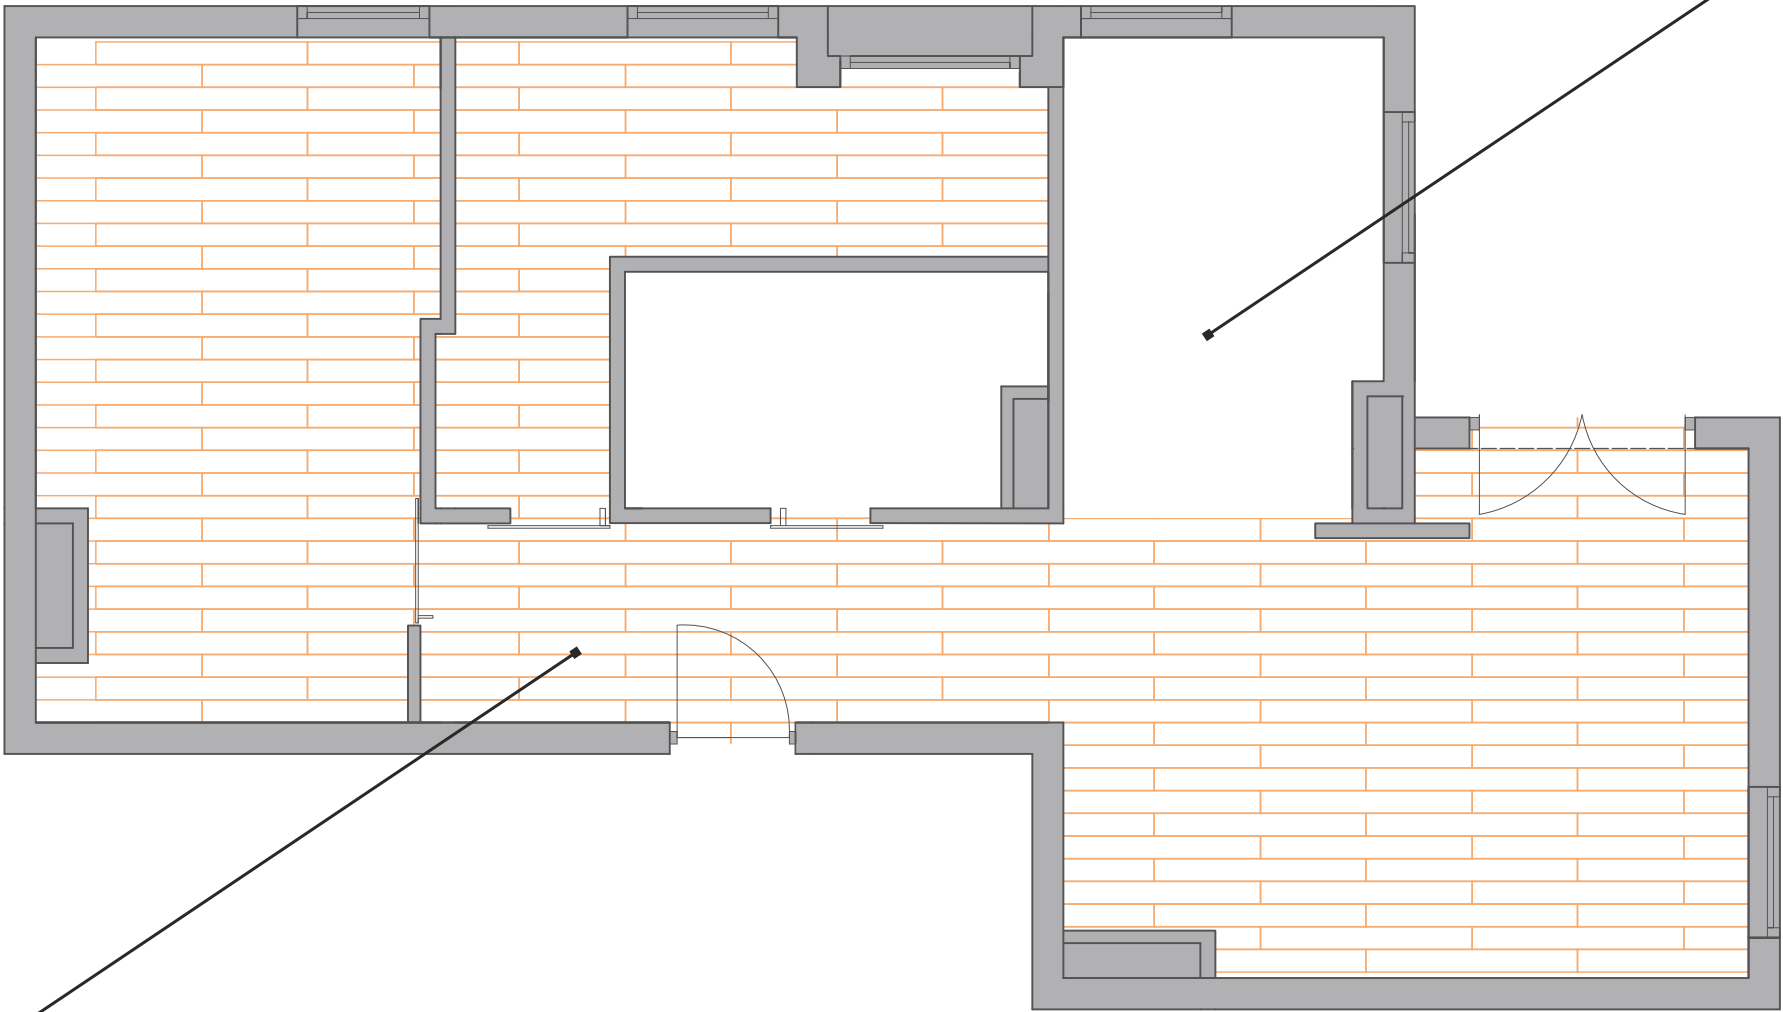

DESKA OLEJOWANA MODRZEW
WYMIAR: 15x140mm
CENA NETTO: 200 ZŁ
STOLARZ KIELCE

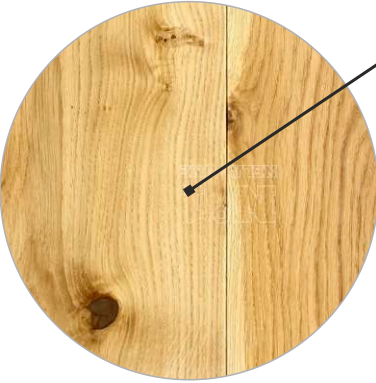

Autor	Eliza Pietraszkiewicz - Kumańska
Tytuł rysunku	Specyfikacja podłogi
Nazwa projektu	Projekt mieszkania nr.9, 1 piętro
Data	21.10.2012
Skala	1:50
Strona	7

LAMPA ORBITAL FLOOR LAMP
- FOSCARINI
ZA SZAFĄ
WWW.MADEINDESIGN.CO.UK
CENA OK. 4000 ZŁ
SZTUK 1






LAMPA ORBITAL LAMPS
- FOSCARINI
NA SUFIE
WWW.MADEINDESIGN.CO.UK
CENA OK. 2000 ZŁ
SZTUK 3

LAMPA BELUGA WALL LIGHT
- CEILING LIGHT
- WHITE GLASS VERSION - FABBIAN
PO 2 STRONACH LUSTRA
WWW.MADEINDESIGN.CO.UK
CENA OK. 600 ZŁ, SZTUK 2

LAMPA BELUGA WALL LIGHT
- CEILING LIGHT - METAL VERSION - FABBIAN
NA ŚRODKU SUFITU ŁAZIENKI
WWW.MADEINDESIGN.CO.UK
CENA OK. 600 ZŁ
SZTUK 3

LAMPA SUFITOWA GREGG PENDANT
- LARGE - FOSCARINI
WWW.MADEINDESIGN.CO.UK
CENA OK. 2000 ZŁ
SZTUK 1

LAMPKI NAD BLAT ŚNIADANIOWY
GREGG PENDANT - PICCOLA - FOSCARINI
WWW.MADEINDESIGN.CO.UK
CENA 1 SZTUKA OK. 700 ZŁ
SZTUK 2

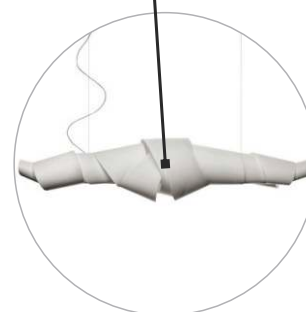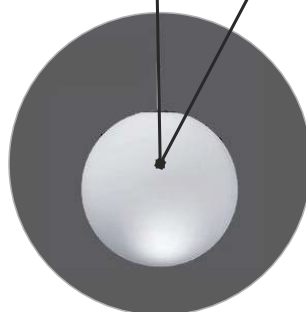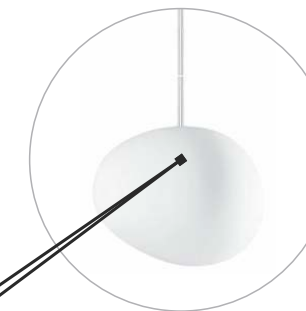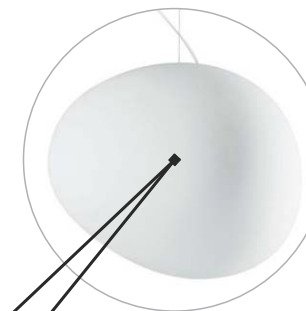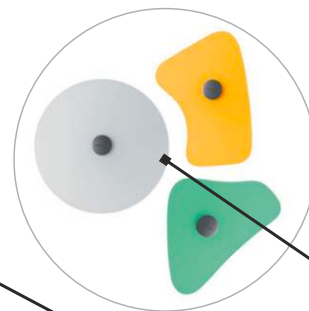

LAMPA ARTEMIDE MICONOS
MODERN WALL
PROJEKTU ERNESTO GISMONDI
PO 2 STRONACH ŁÓŻKA
WWW.MADEINDESIGN.CO.UK
CENA OK. 500 ZŁ
SZTUK 2

LAMPA ARTEMIDE MICONOS
MODERN WALL
PROJEKTU ERNESTO GISMONDI
W CZĘŚCI GARDEROBY I CZĘŚCI Z ŁÓŻKIEM
WWW.MADEINDESIGN.CO.UK
CENA OK. 500 ZŁ
SZTUK 2

2 LAMPY NA SUFIE
ASTEROIDE PENDANT
Ø 30 CM - NEMO
WWW.MADEINDESIGN.CO.UK
CENA 1 SZT. OK. 800 ZŁ
SZTUK 2

LAMPA NAD STOLEM W JADALNI
JAMAICA PENDANT
- L 180 CM - FOSCARINI
WWW.MADEINDESIGN.CO.UK
CENA OK. 4000 ZŁ
SZTUK 1

NAD WYPOCZYNIEM
TWIGGY CEILING LIGHT
- ROTATING - FOSCARINI
WWW.MADEINDESIGN.CO.UK
CENA OK. 4500 ZŁ
SZTUK 1

LAMPA PRZY DRZWIACH BALKONOWYCH
TWIGGY FLOOR LAMP - FOSCARINI
WWW.MADEINDESIGN.CO.UK
CENA OK. 5000 ZŁ
SZTUK 1



OSWIETLENIE LED
U GÓRY I NA DOŁE ŚCIANY
Z SZAFKĄ TV, UKRYTE ZA TAFLAMİ SZKŁA HARTOWANEJ.
BIAŁE NA BIAŁYM PODŁOŻU I BIAŁE NA ŻÓŁTYM PODŁOŻU
POL LED
CENA MIĘDZY 55 ZŁ ZA 5 METRÓW
ILOŚĆ 10 M


*SUFITY SĄ POMALOWANE W KAŻDYM POMIESZCZENIU NA BIAŁO. BEZ OBNIŻENI NA WYSOKOŚCI 280

Autor	Eliza Pietraszkiewicz - Kumańska
Tytuł rysunku	sufity i oświetlenie specyfikacja
Nazwa projektu	Projekt mieszkania nr.9, 1 piętro
Data	21.10.2012
Skala	
Strona	8




-  LAMPY STOJĄCE
-  LAMPY WISZĄCE
-  OŚWIETLENIE NA ŚCIANIE
-  OŚWIETLENIE LED NA ŚCIANIE
-  OŚWIETLENIE LED TAFLE SZKŁA NA ŚCIANIE





Autor	Eliza Pietraszkiewicz - Kumańska
Tytuł rysunku	oświetlenie rozmieszczenie
Nazwa projektu	Projekt mieszkania nr.9, 1 piętro
Data	21.10.2012
Skala	
Strona	9

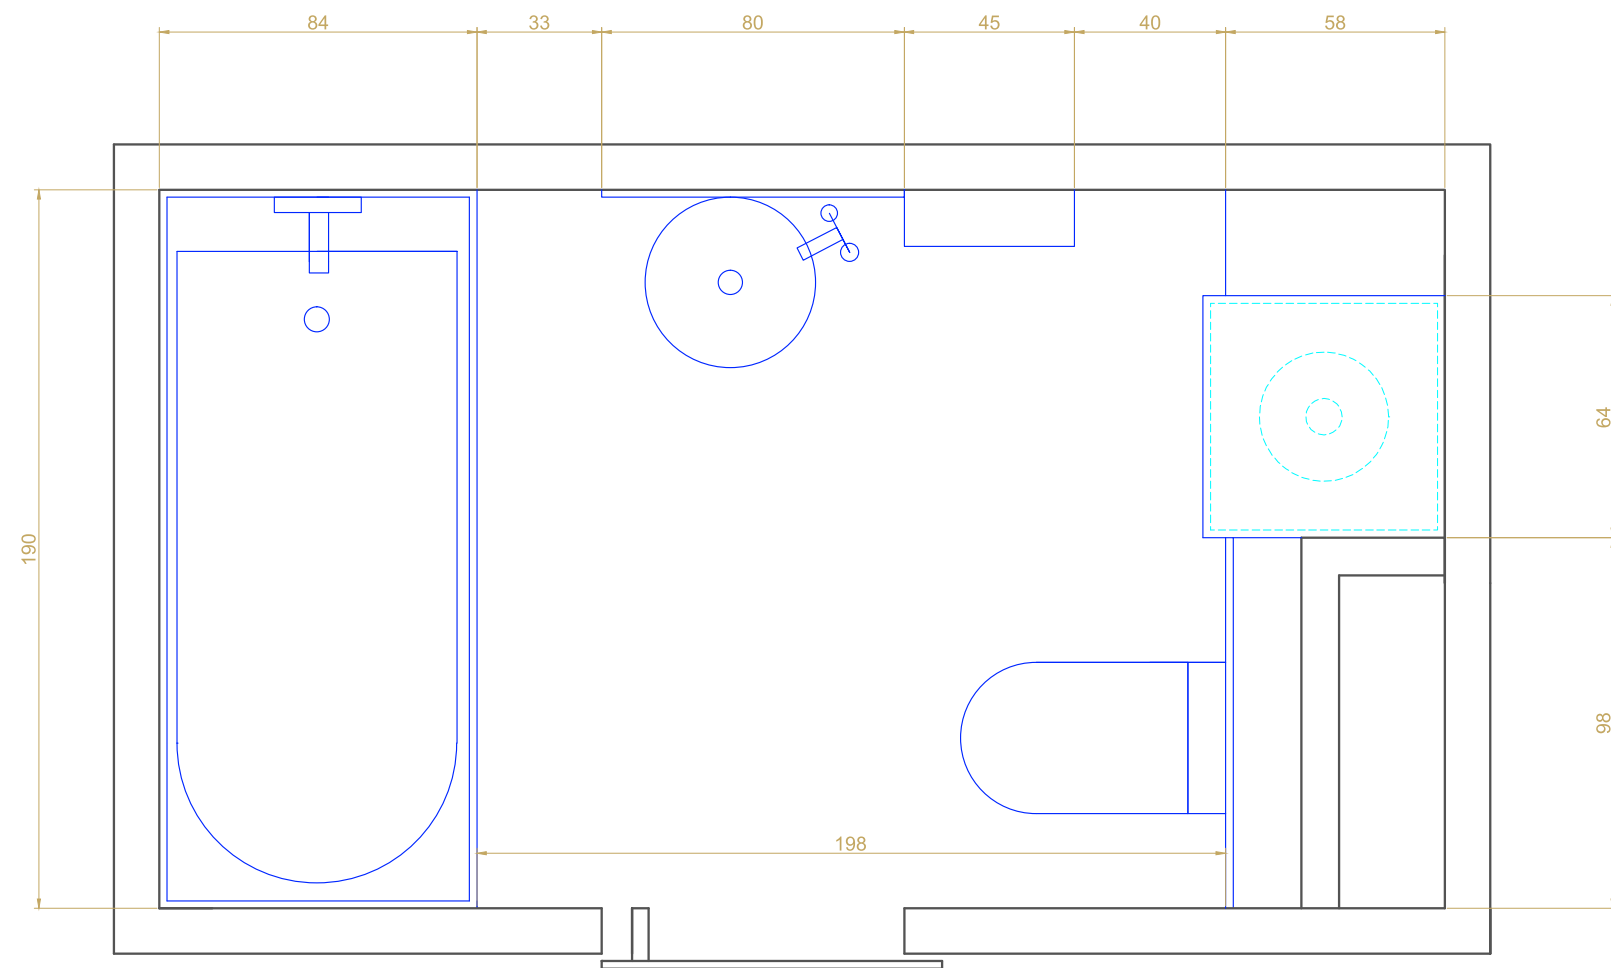



Autor	Eliza Pietraszkiewicz - Kumańska
Tytuł rysunku	Łazienka rzut
Nazwa projektu	Projekt mieszkania nr.9, 1 piętro
Data	21.10.2012
Skala	1:20
Strona	10

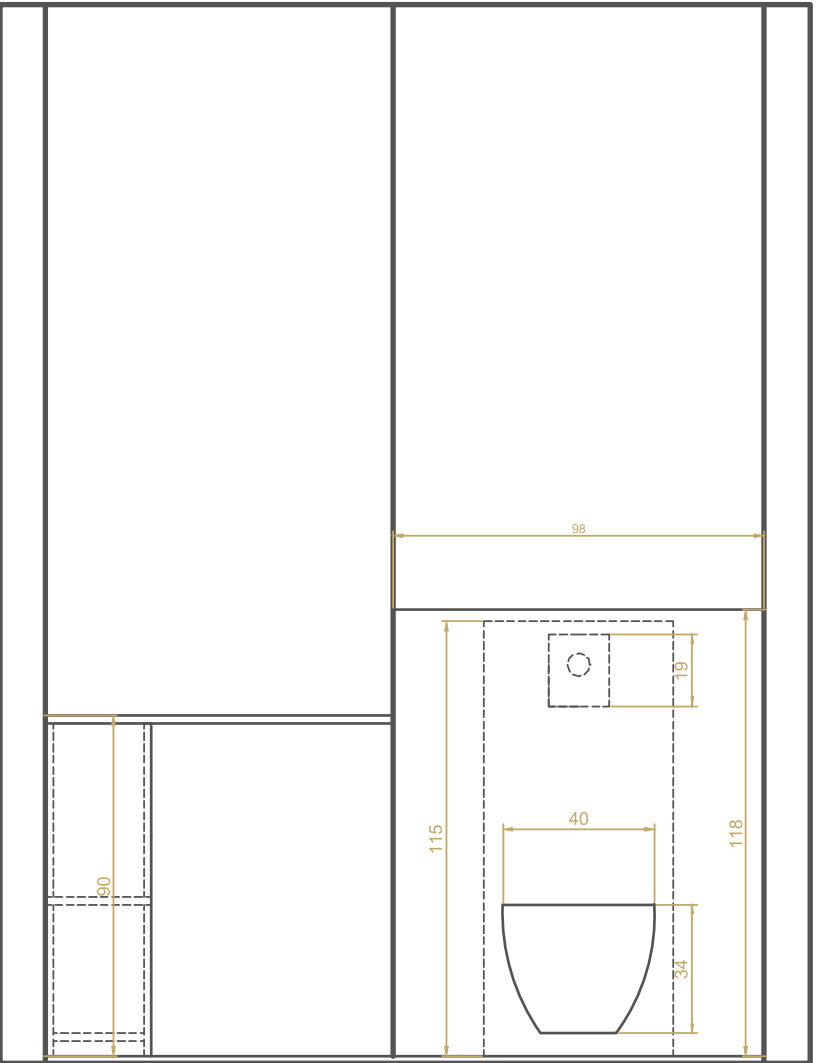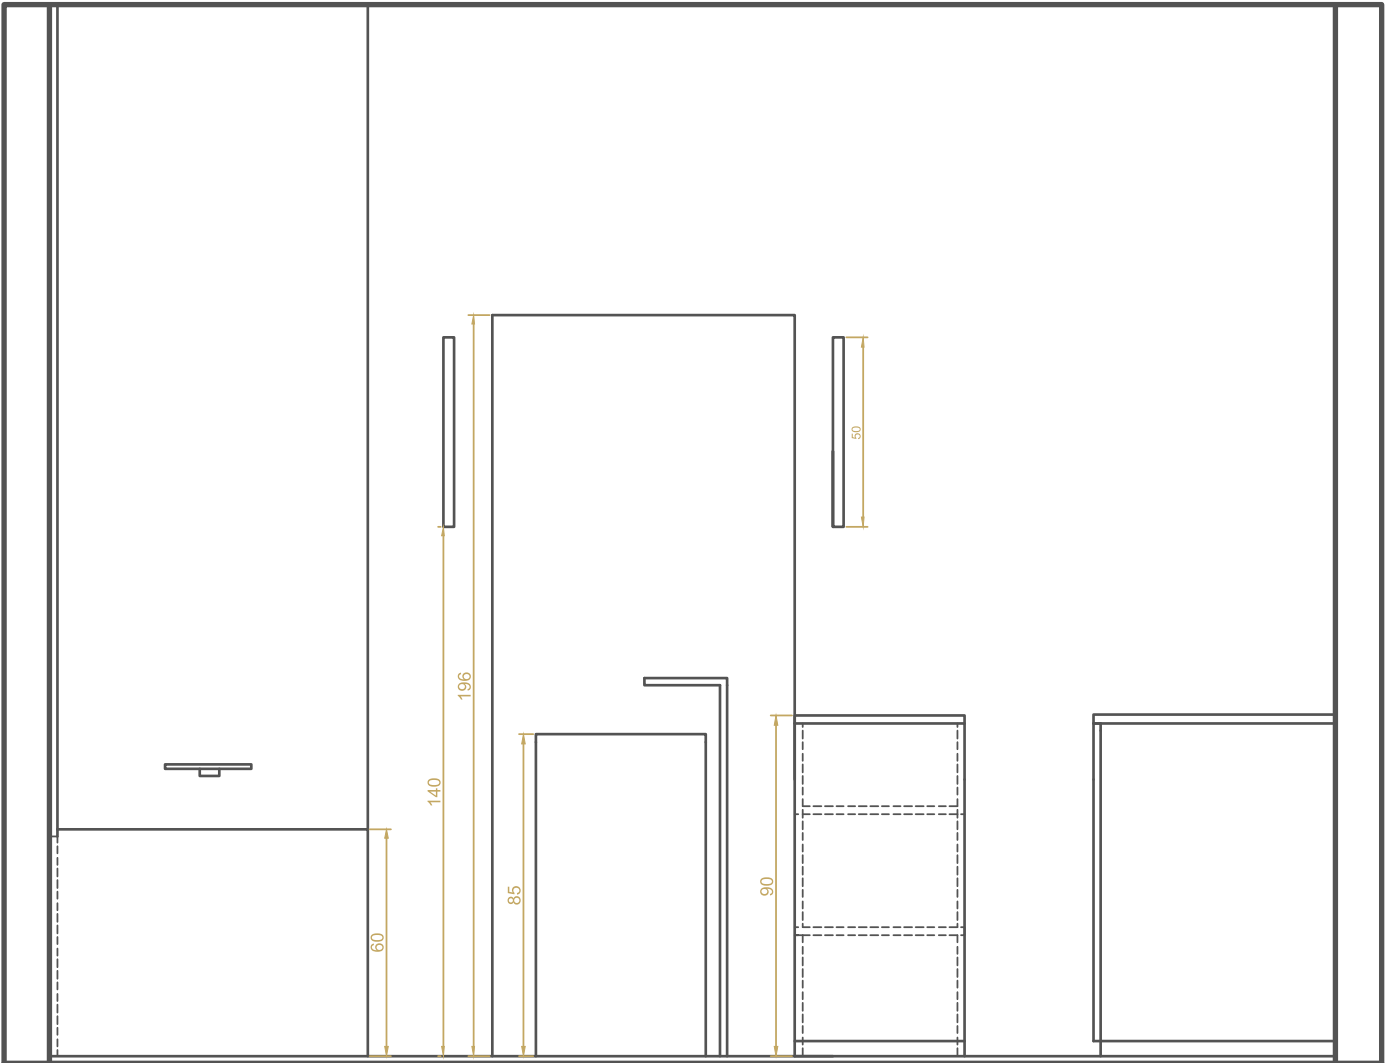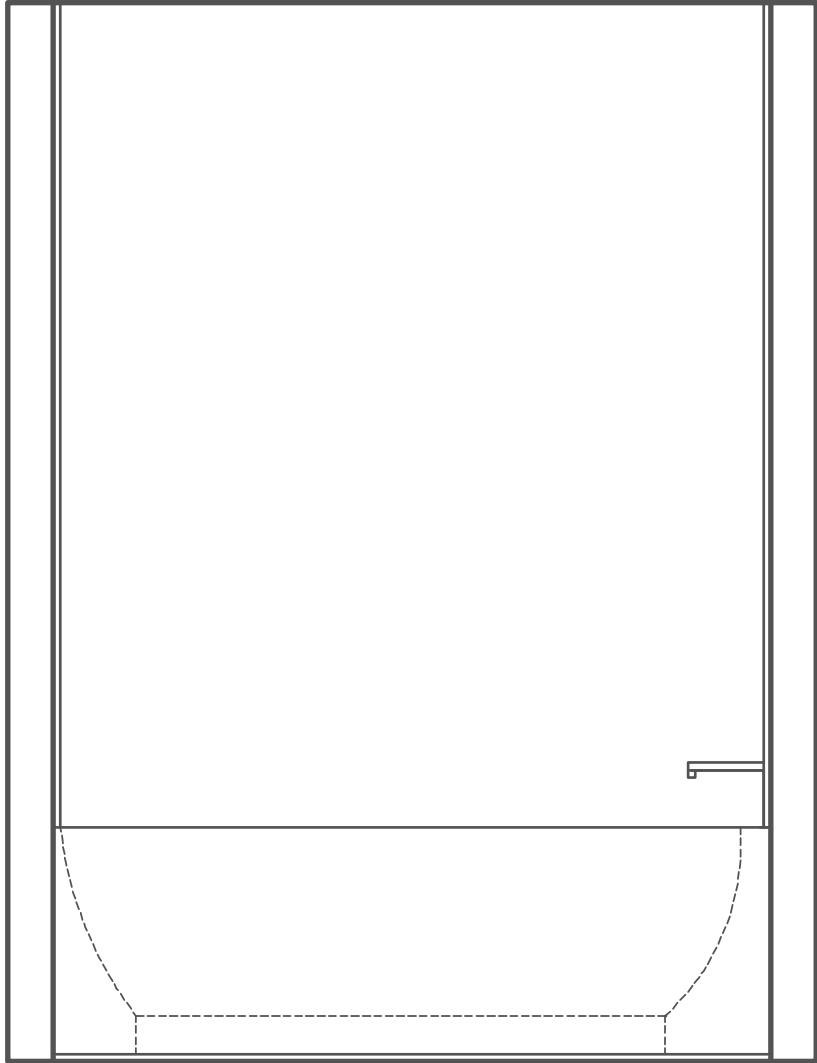

Autor	Eliza Pietraszkiewicz - Kumańska
Tytuł rysunku	Projekt łazienki rozwinięcie 3 ścian
Nazwa projektu	Projekt mieszkania nr.9, 1 piętro
Data	21.10.2012
Skala	1:20
Strona	11

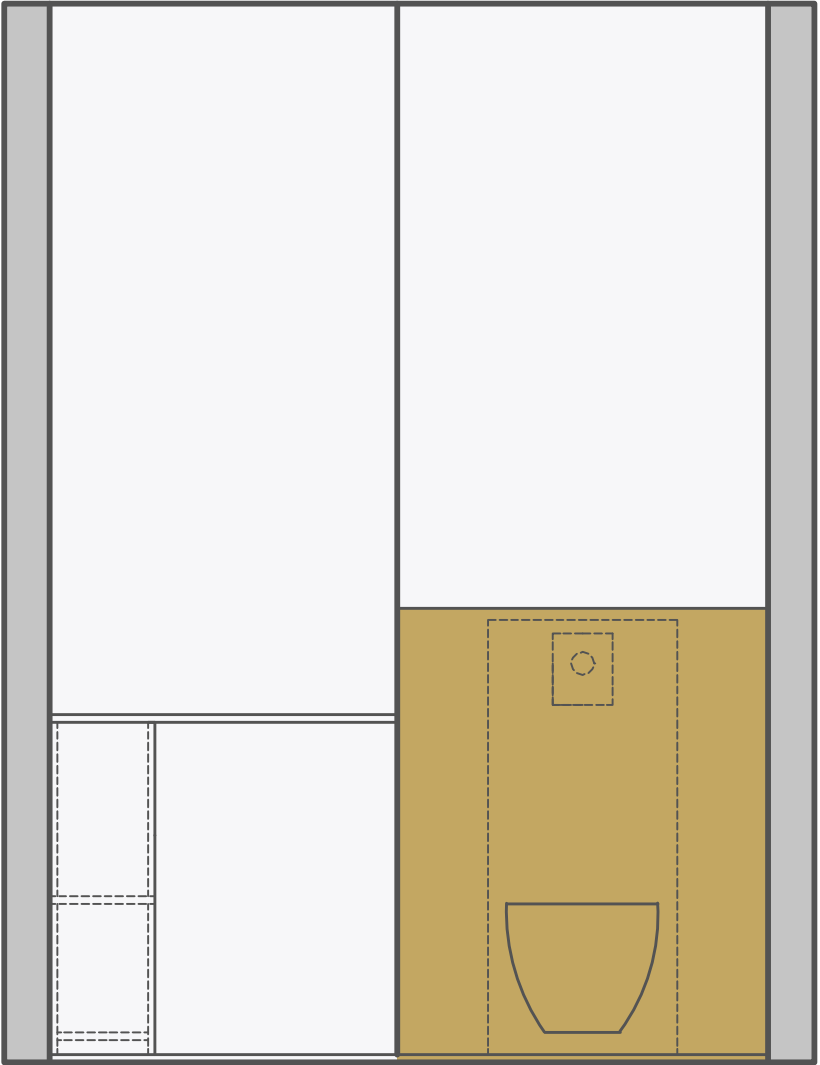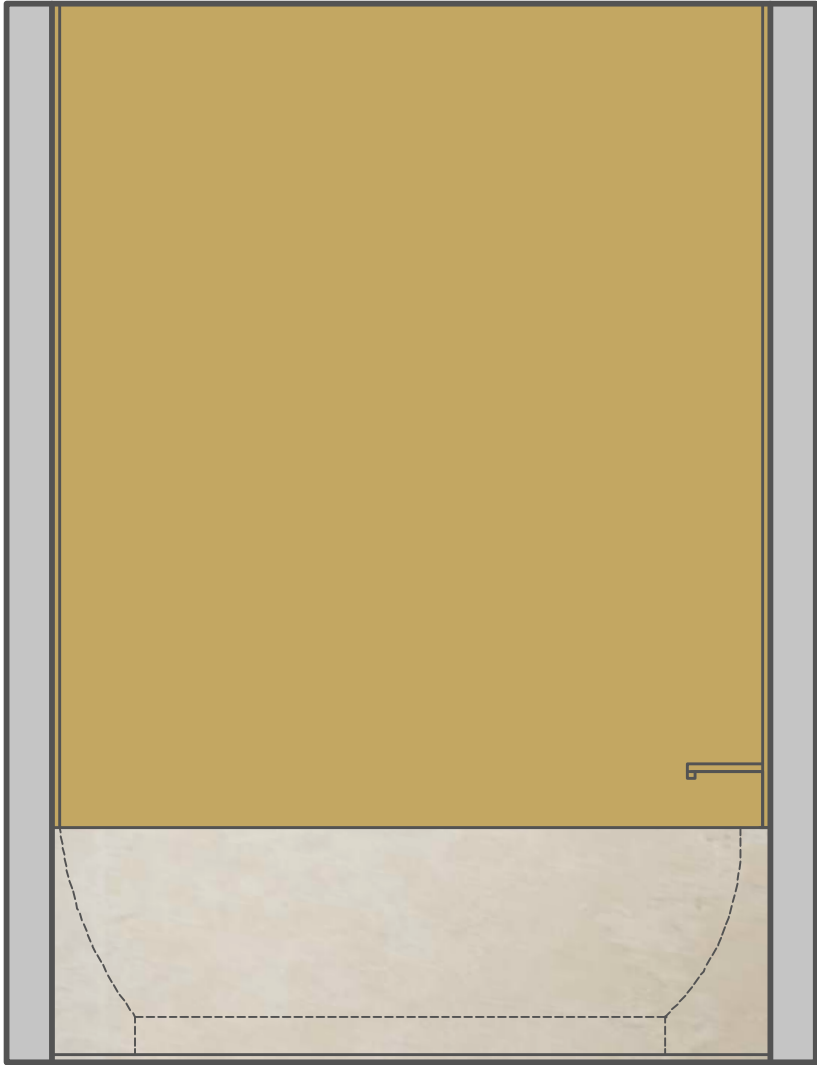

Autor	Eliza Pietraszkiewicz - Kumańska
Tytuł rysunku	Projekt łazienki-kolorystyka
Nazwa projektu	Projekt mieszkania nr.9, 1 piętro
Data	21.10.2012
Skala	1:20
Strona	12

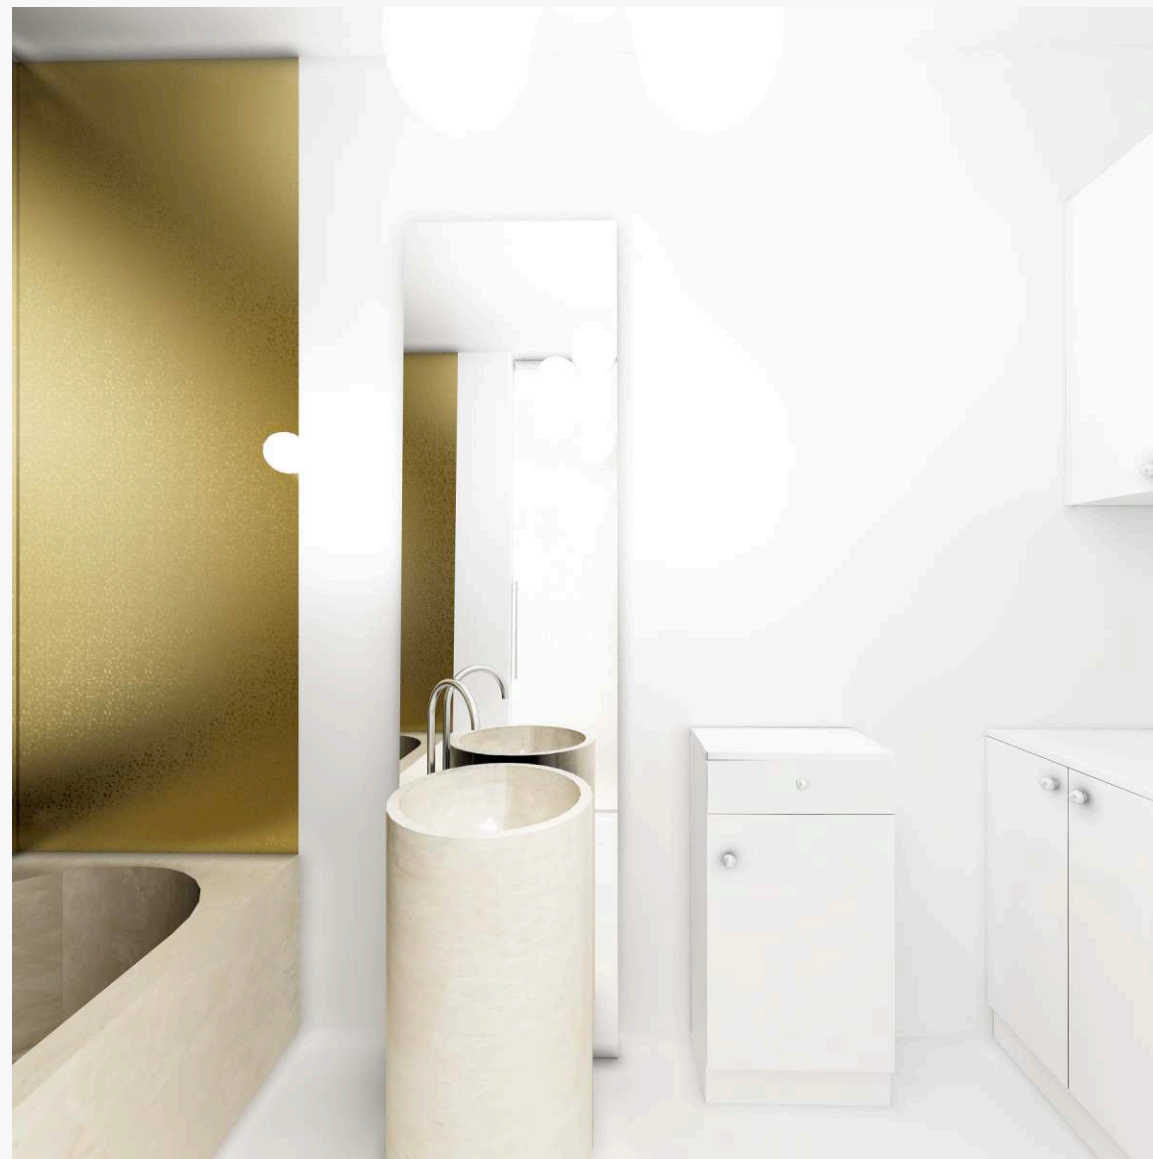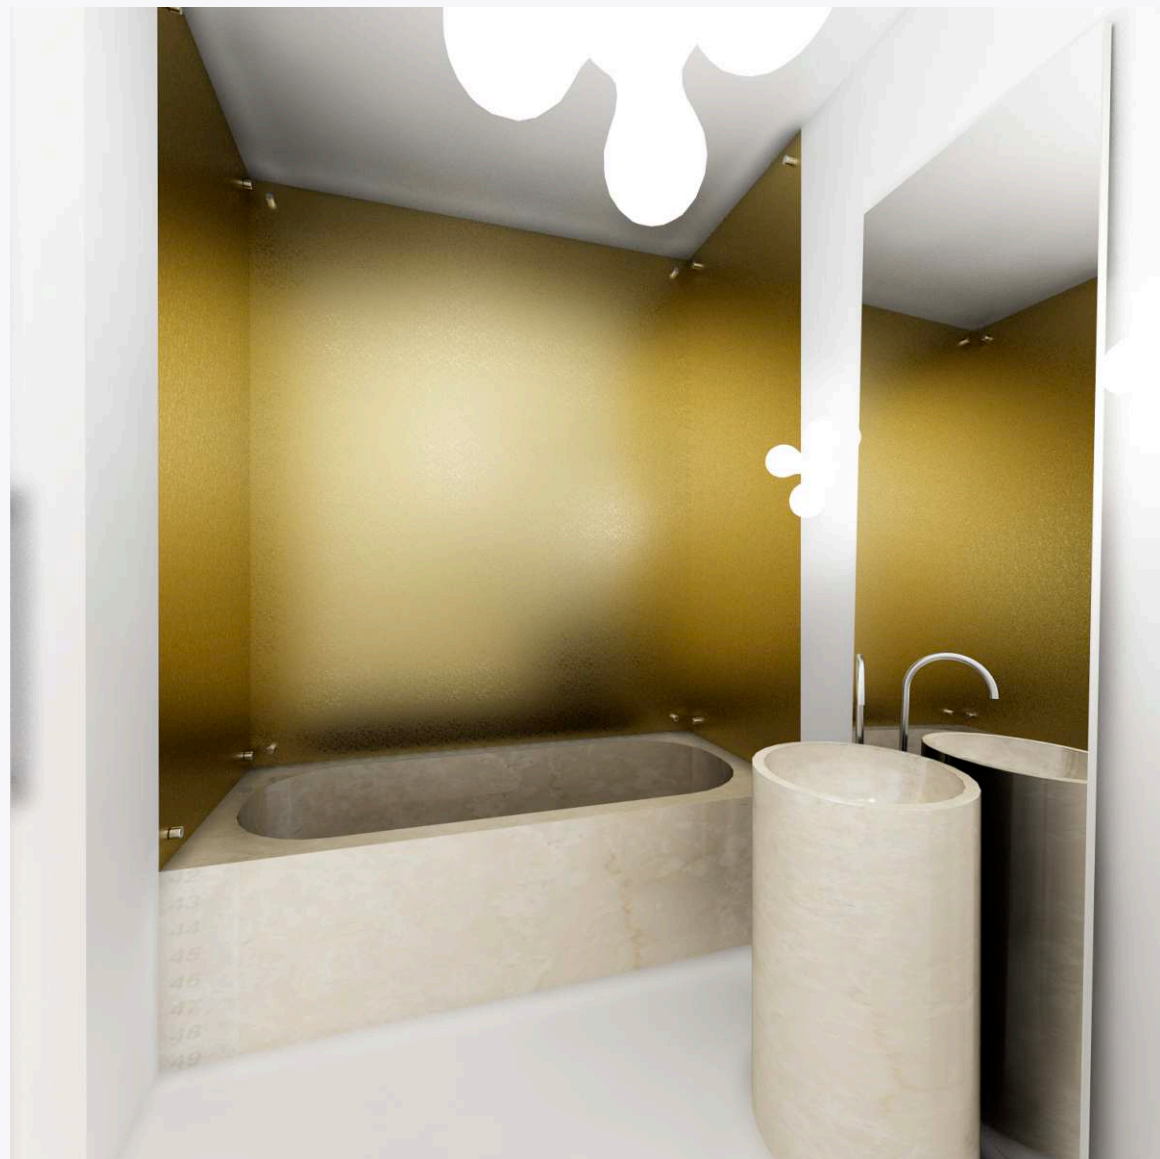

Autor	Eliza Pietraszkiewicz - Kumańska
Tytuł rysunku	Łazienka wizualizacja
Nazwa projektu	Projekt mieszkania nr.9, 1 piętro
Data	21.10.2012
Skala	
Strona	13




Wanna kamienna Easy
firmy Neutra Design
na zamówienie



Umywalka kamienna Minimal
firmy Neutra Design
na zamówienie
sztuk 1



Kaloryfer Princess
projektu Federico Quastaroba
www.radiatorcentre.com
na zamówienie
Cena ok. 16000 zł
Sztuk 1

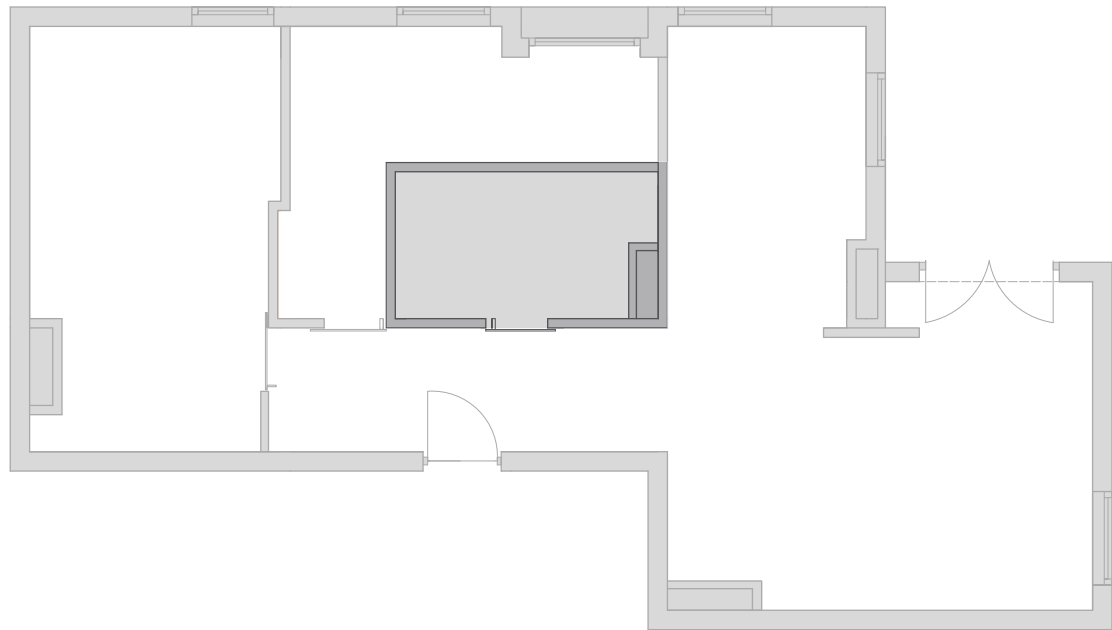

Bateria wolnostojąca umywalkowa
Dornbracht Tara Logik
www.net-armaturapl
Cena ok. 5300 zł
Sztuk 1




Bateria wannowa trzyotworowa
Dornbracht Tara Logik
www.net-armaturapl
Cena ok. 4100 zł
Sztuk 1




Miska ustępową Preciosa
firmy Kolo
Cena ok. 1200 zł
Sztuk 1

Autor	Eliza Pietraszkiewicz - Kumańska
Tytuł rysunku	Łazienka specyfikacja produktów
Nazwa projektu	Projekt mieszkania nr.9, 1 piętro
Data	21.10.2012
Skala	
Strona	14

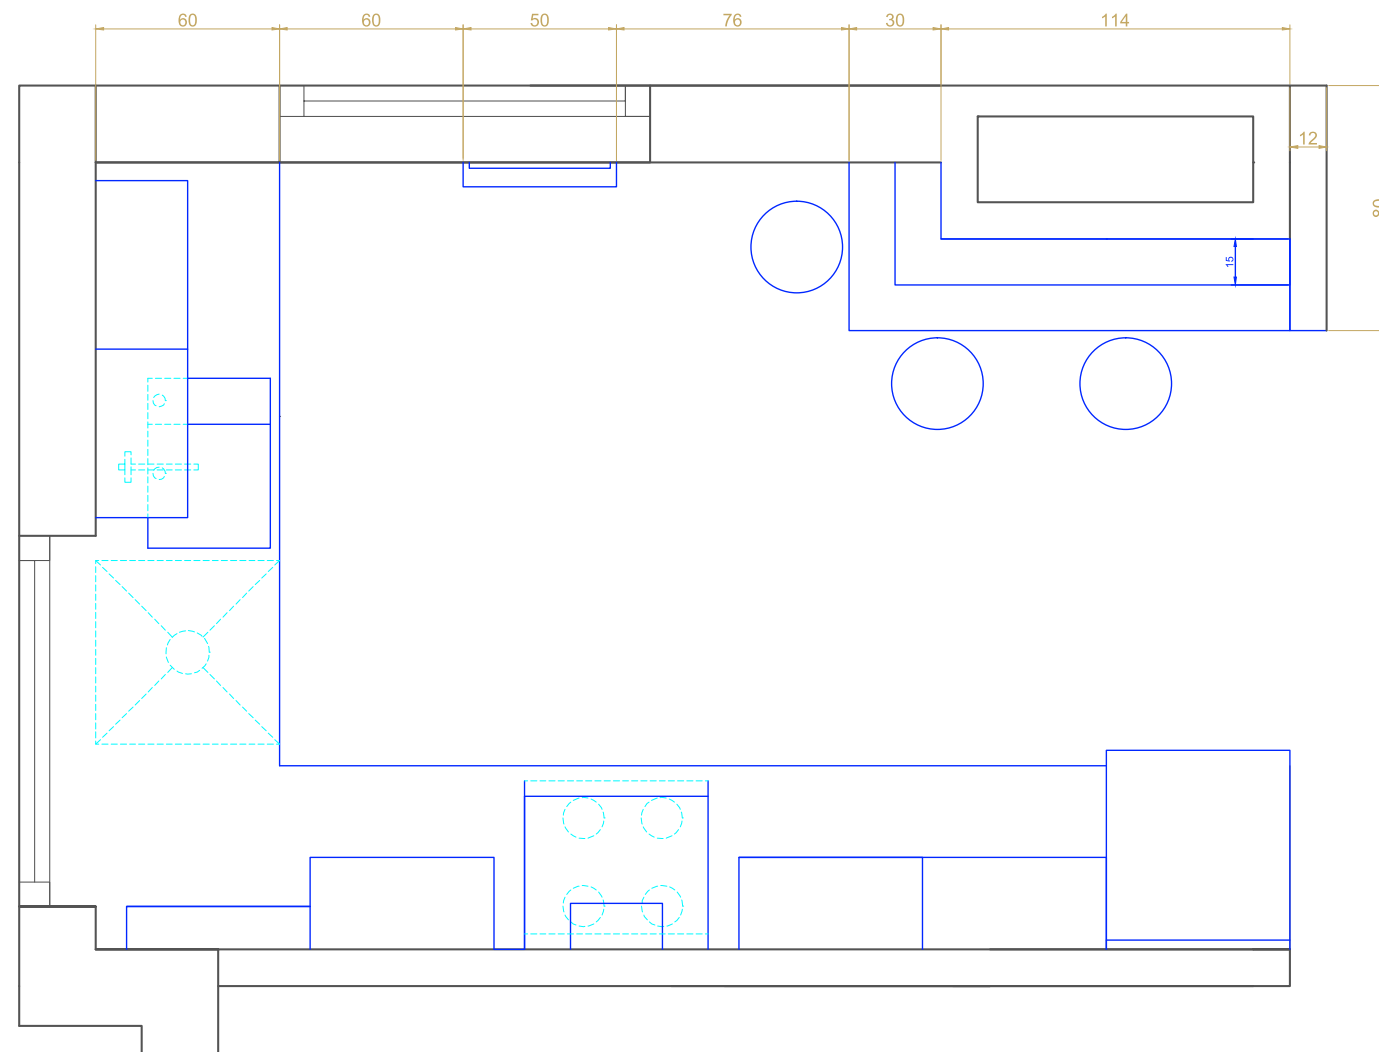

Autor	Eliza Pietraszkiewicz - Kumańska
Tytuł rysunku	Kuchnia rzut
Nazwa projektu	Projekt mieszkania nr.9, 1 piętro
Data	21.10.2012
Skala	1:20
Strona	15



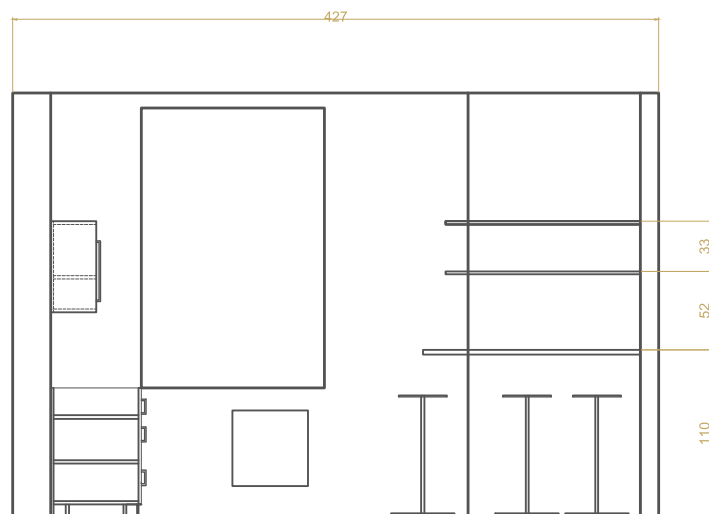






TIKKURILA OPTIVA SEMI MATT (OPTIVA 20)
BIAŁA - LATEKSOWA FARBA AKRYLOWA
DO ŚCIAN I SUFITÓW. POŁMAT.
CENA 36 zł



BLACHA MIEDZIOWA

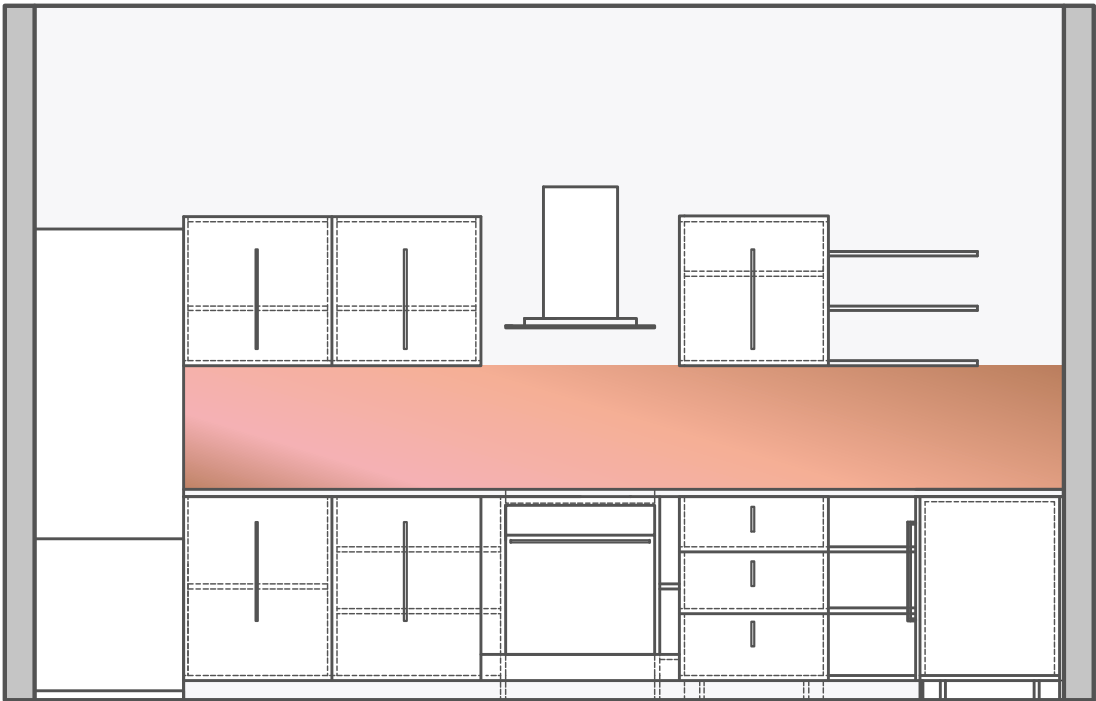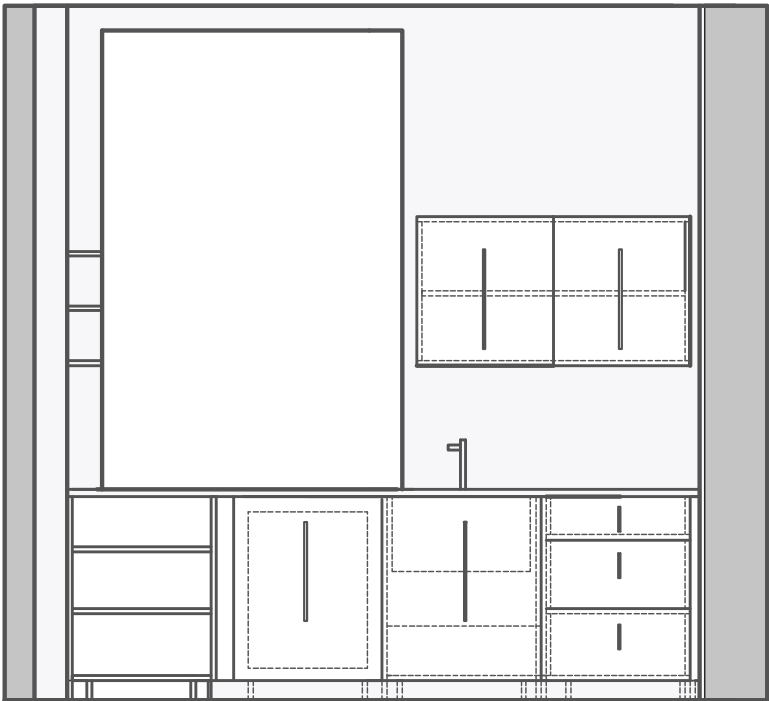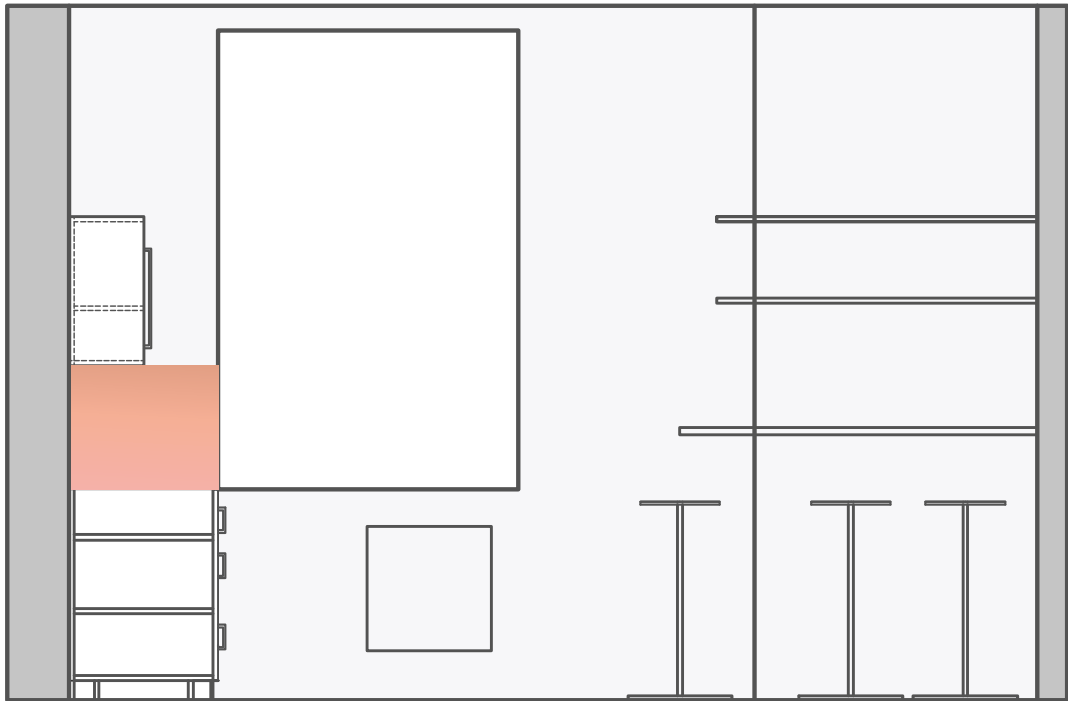

Autor	Eliza Pietraszkiewicz - Kumańska
Tytuł rysunku	Projekt kuchni kolorystyka
Nazwa projektu	Projekt mieszkania nr.9, 1 piętro
Data	21.10.2012
Skala	
Strona	17

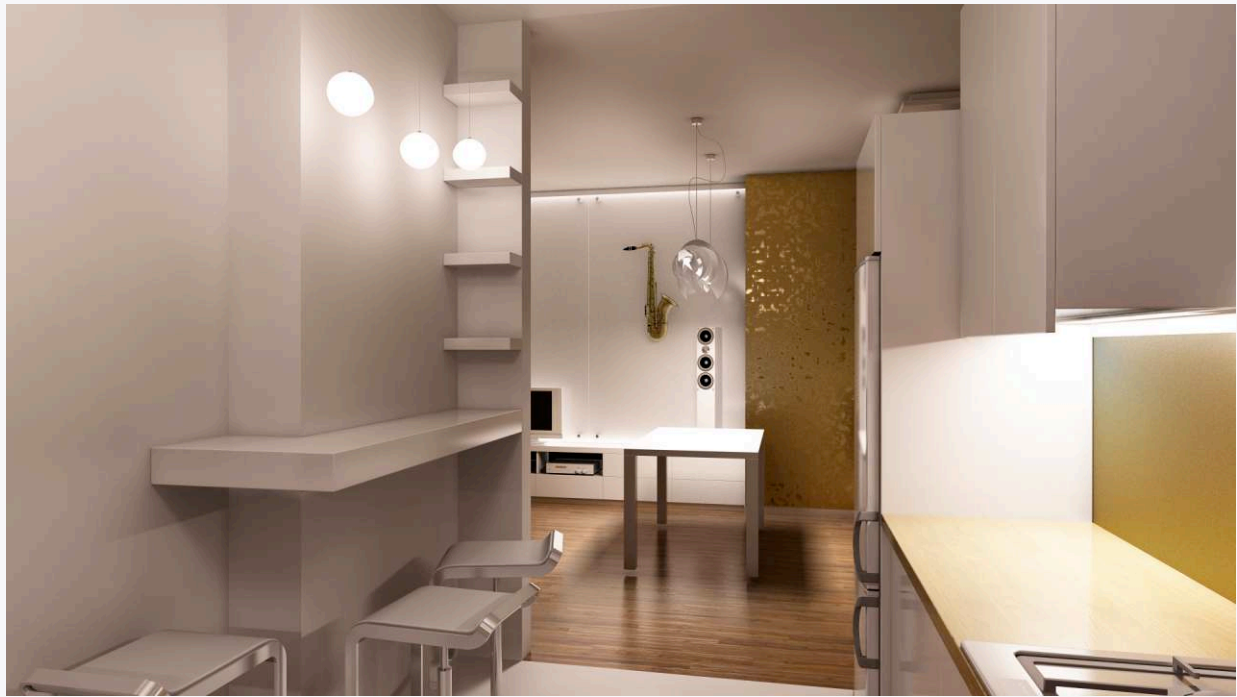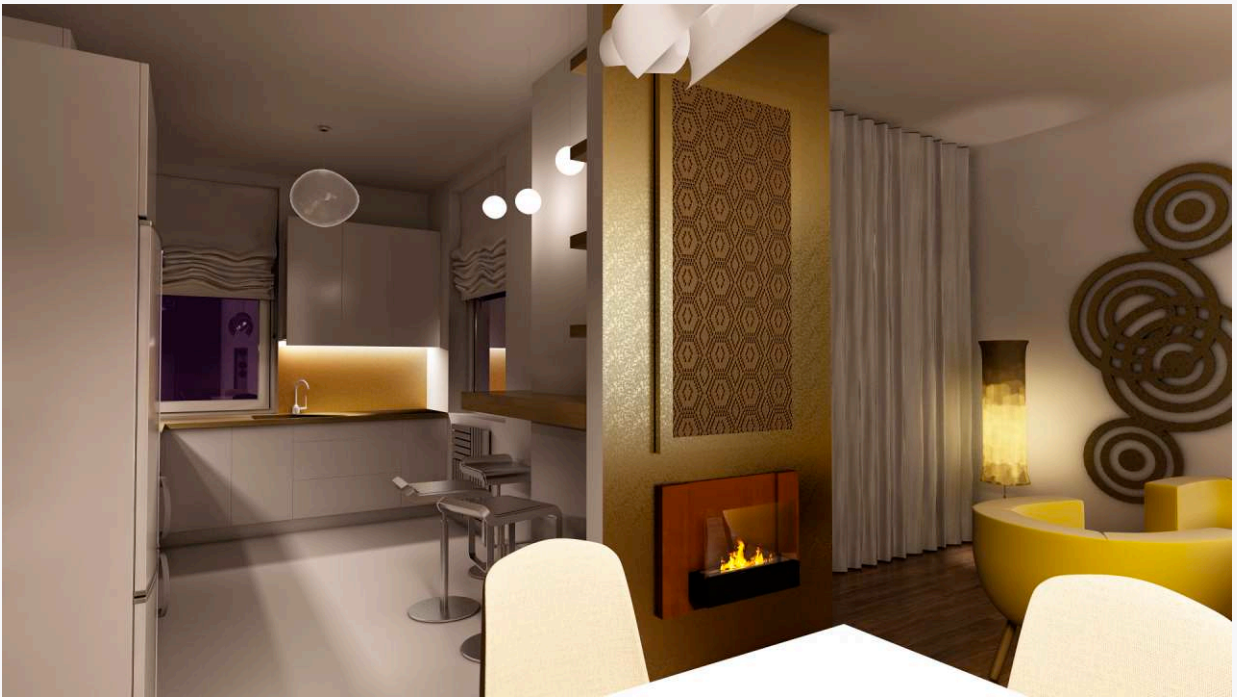

Autor	Eliza Pietraszkiewicz - Kumańska
Tytuł rysunku	Kuchnia wizualizacja
Nazwa projektu	Projekt mieszkania nr.9, 1 piętro
Data	21.10.2012
Skala	
Strona	18



#OKER SREBRNY
WWW.SKLEP.HOKERY.PL
CENA 200 ZŁ
SZTUK 3



PEYTA CERAMICZNA GORENJE BIAŁA
CENA OK. 1200 ZŁ
SZTUK 1



PIEKARNIK GORENJE BO 75 SYW
BIAŁY GORENJE
CENA OK. 1100 ZŁ
SZTUK 1



KALORYFER ZE STALI DECK
WWW.RADIATORCENTRE.COM
CENA OK. 4500 ZŁ
SZTUK 1



OKAP KUCHENNY DKG600MW
GORENJE
CENA OK. 1000 ZŁ
SZTUK 1



ZLEWZMYWAK CERAMICZNY BIAŁY
PRODUCENT BLANCO
WWW.HANSLORENZ.PL
CENA OK. 2000 ZŁ
SZTUK 1






ŁODZIŁKA LG
MODEL GB31B3FVKW
CENA OK. 1800 ZŁ
SZTUK 1



BATERIA KUCHENNA CULINA-S
PRODUCENT BLANCO
CENA OK. 1500 ZŁ
SZTUK 1

Autor	Eliza Pietraszkiewicz - Kumańska
Tytuł rysunku	Kuchnia specyfikacja produktów
Nazwa projektu	Projekt mieszkania nr.9, 1 piętro
Data	21.10.2012
Skala	
Strona	19

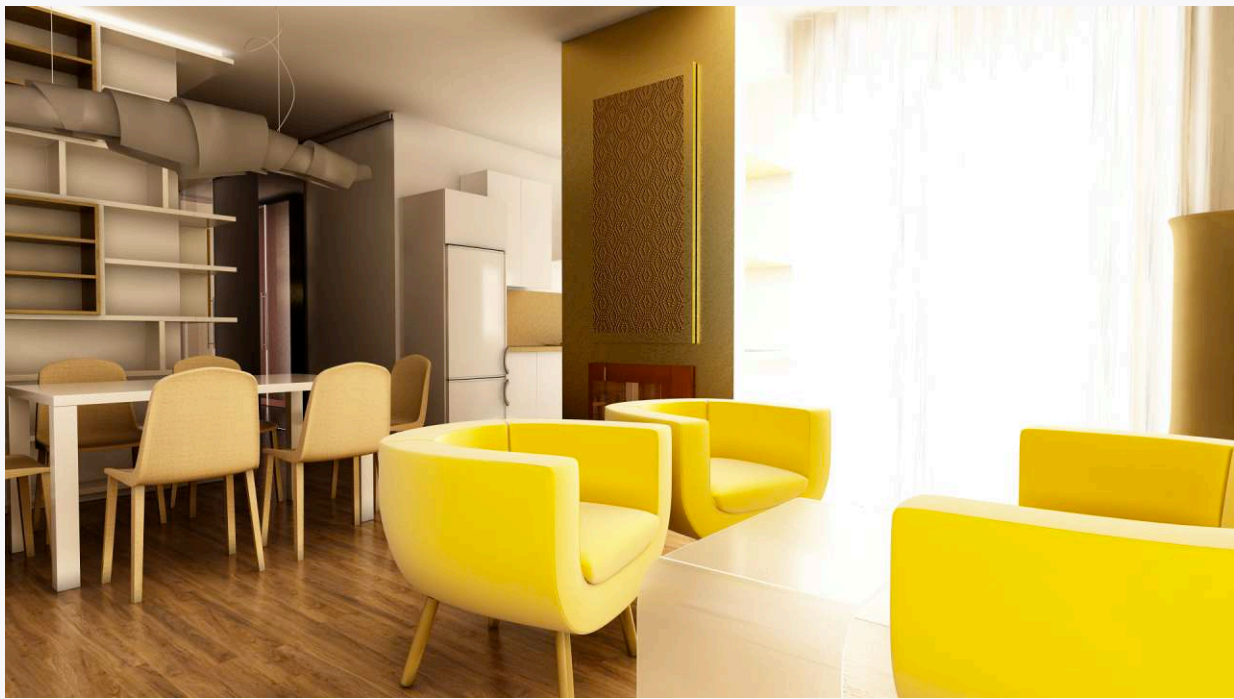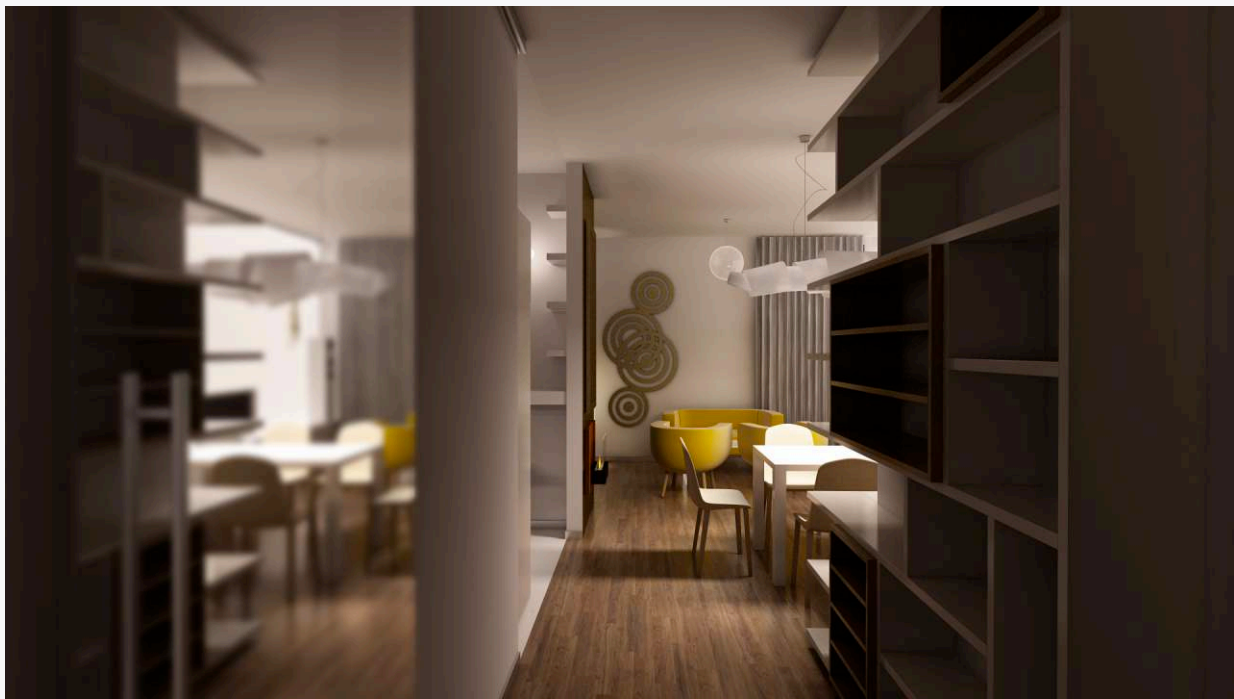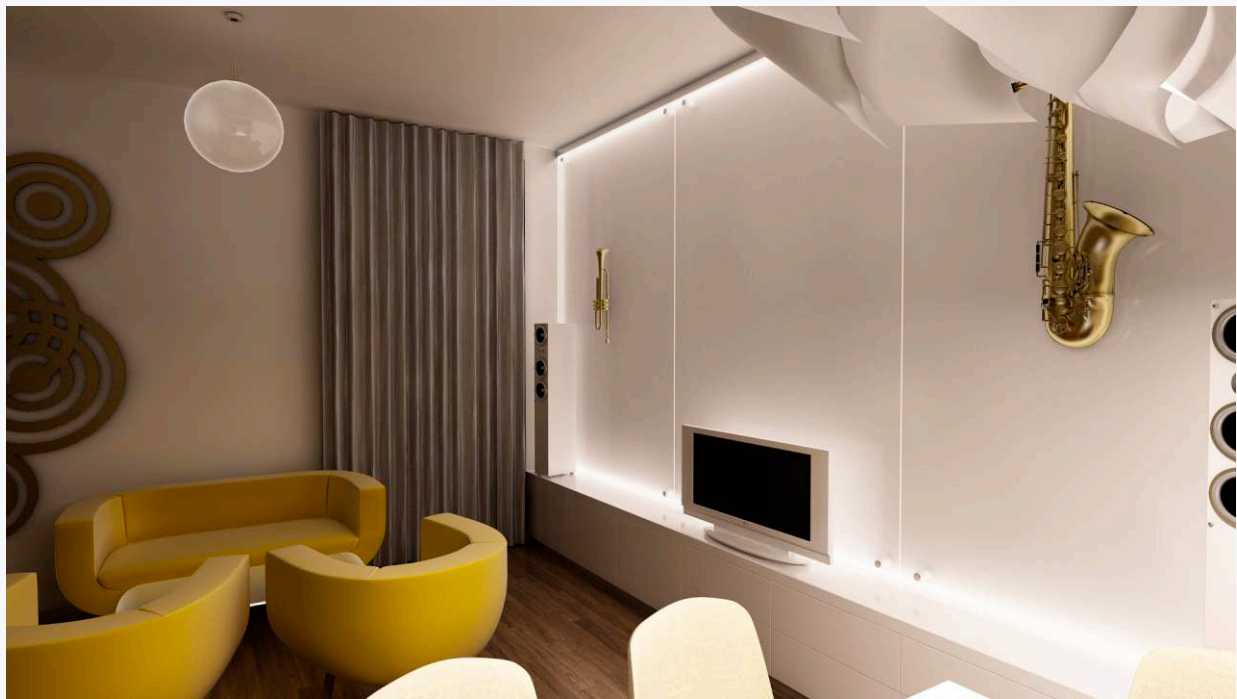

Autor	Eliza Pietraszkiewicz - Kumańska
Tytuł rysunku	Salon wizualizacja
Nazwa projektu	Projekt mieszkania nr.9, 1 piętro
Data	21.10.2012
Skala	
Strona	20

KALORYFER LC
PROJEKTU MICHELE CASASSA
PRODUCENT #OTEC# DESIGN RADIATORS NAD KAMINEM
WWW.RADIATORCENTRE.COM
CENA OK. 9000 ZŁ
SZTUK 1




BIOKAMINER FUEGO RUST
WWW.BIOKAMIN.PL
CENA OK. 1500 ZŁ
SZTUK 1



STOLIK SZKLANY BIAŁY
FORMANOVA
PRODUCENT KINGHOME
WWW.SKLEPMEBLE.PL
CENA OK. 800 ZŁ
SZTUK 1



KALORYFER BERNINI GOUT PROJEKTU LUCA BOLOGNESE
PRODUCENT #OTEC# DESIGN RADIATORS
OBOK OKNA ZA SOFĄ
WWW.RADIATORCENTRE.COM
CENA OK. 14000 ZŁ
SZTUK 1

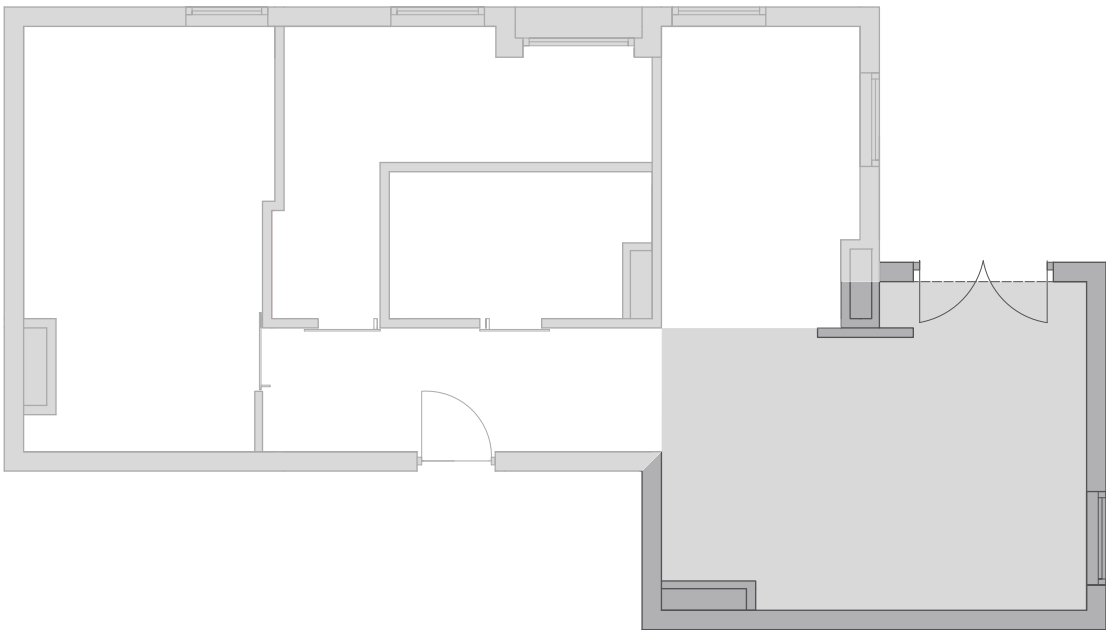

KRZESŁA DO JADALNI
CENA OK. 1300 ZŁ
SZTUK 6



STÓŁ BIAŁY BMD GLASSKO
PRODUCENT BM DESIGN
WWW.BMDDESIGN.PL
CENA OK. 1000 ZŁ
SZTUK 1



TELEWIZOR BIAŁY 46 CALI
SAMSUNG UE46C6510 BIAŁY
RTV EURO AGD KIELCE
CENA OK. 3500 ZŁ
SZTUK 1




KRZESŁA DO JADALNI
CENA OK. 1300 ZŁ
SZTUK 6



SOFA PROJEKTU JAMESA HARRISONA
KOLOR SZARY
WWW.MADE.COM
CENA OK. 3000 ZŁ
SZTUK 1

Autor	Eliza Pietraszkiewicz - Kumańska
Tytuł rysunku	Salon specyfikacja produktów
Nazwa projektu	Projekt mieszkania nr.9, 1 piętro
Data	21.10.2012
Skala	
Strona	21

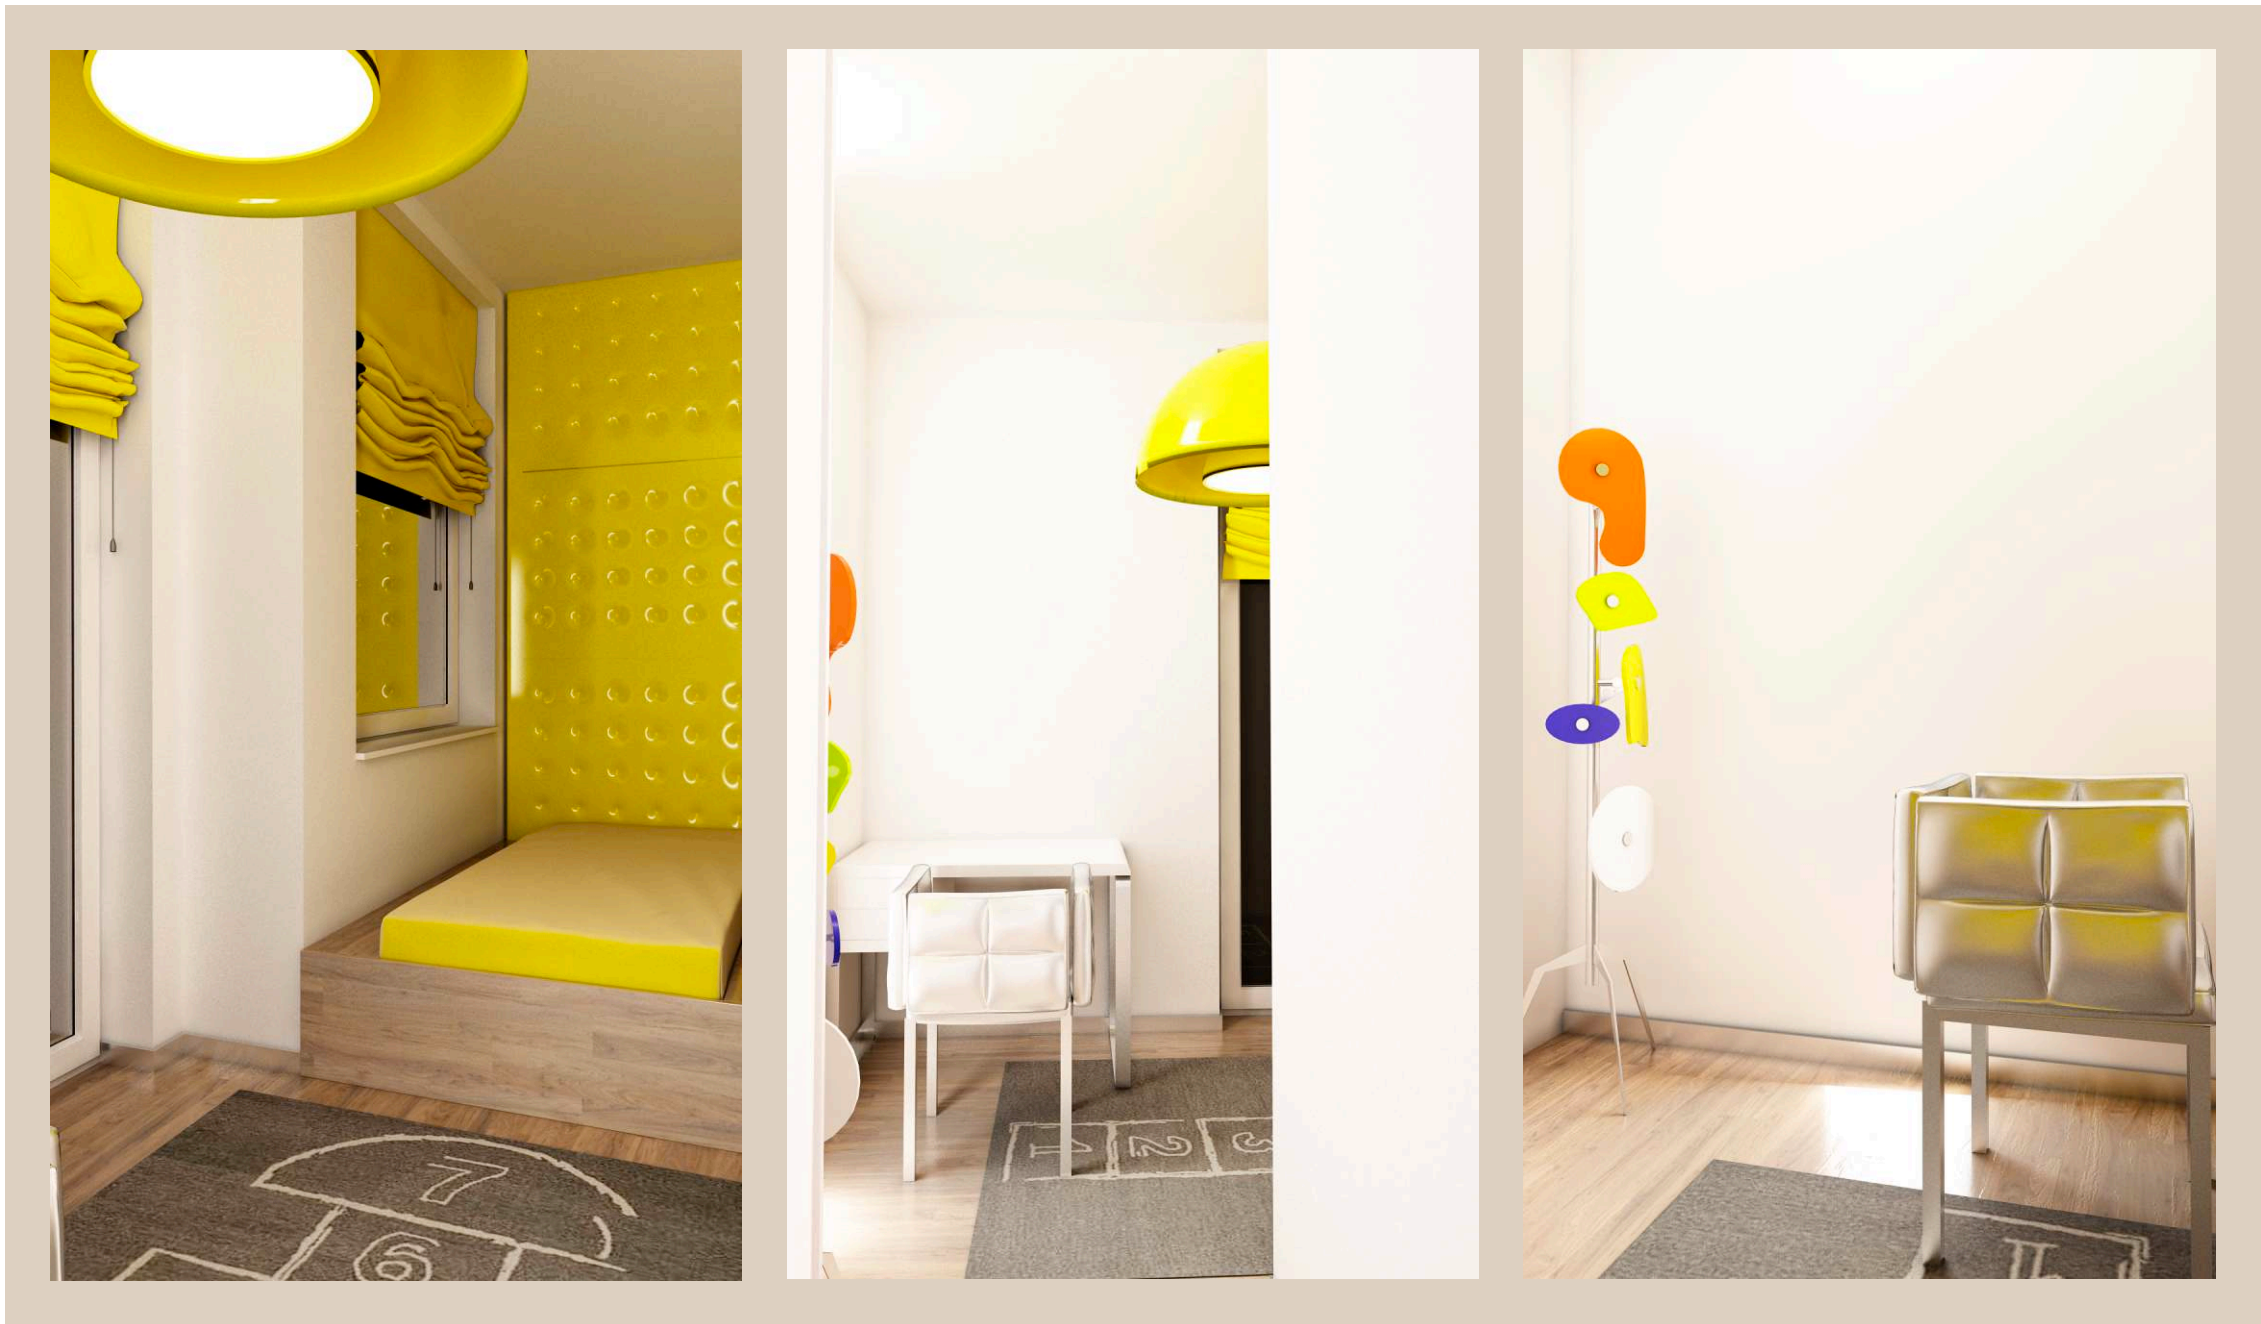

Autor	Eliza Pietraszkiewicz - Kumańska
Tytuł rysunku	Wizualizacja pokoju dla dziecka
Nazwa projektu	Projekt mieszkania nr.9, 1 piętro
Data	21.10.2012
Skala	
Strona	22





SKÓRZANY FOTEL FRIEDA WHITE
PROJEKTU GIANCARLO VIGNI
WWW.FASHIONFORHOME.CO.UK
CENA OK. 2000 ZŁ
SZTUK 1



BIURKO SERGIO BIAŁE
WWW.FUTURIP.L
CENA 1900 ZŁ
SZTUK 1




KALORYFER QUANTO X
PROJEKTU MAURIZIO CASASSA
WWW.RADIATORCENTRE.COM
CENA OK. 10000 ZŁ
SZTUK 1

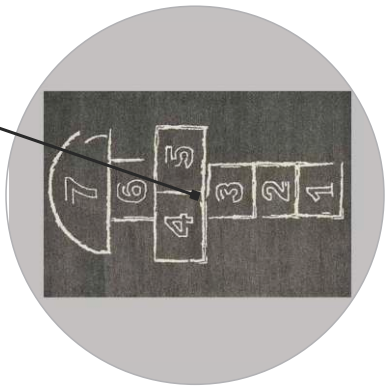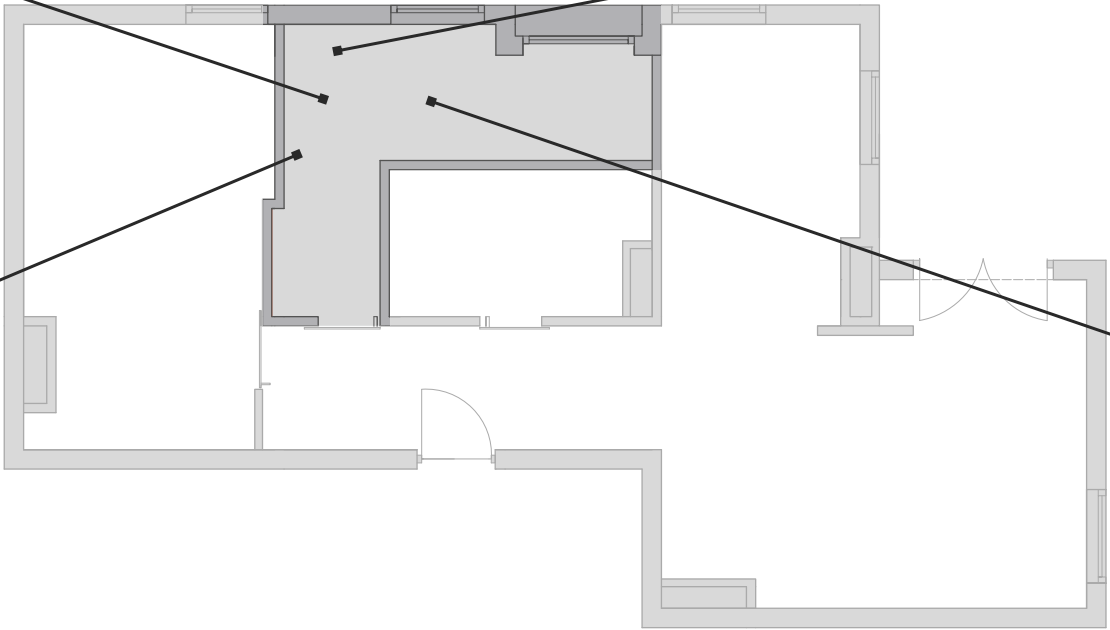

DYWAN GRA W KLASY
WWW.CB2.COM
CENA OK. 500 ZŁ
SZTUK 1

Autor	Eliza Pietraszkiewicz - Kumańska
Tytuł rysunku	Specyfikacja produktów do pokoju dla dziecka
Nazwa projektu	Projekt mieszkania nr.9, 1 piętro
Data	21.10.2012
Skala	
Strona	23

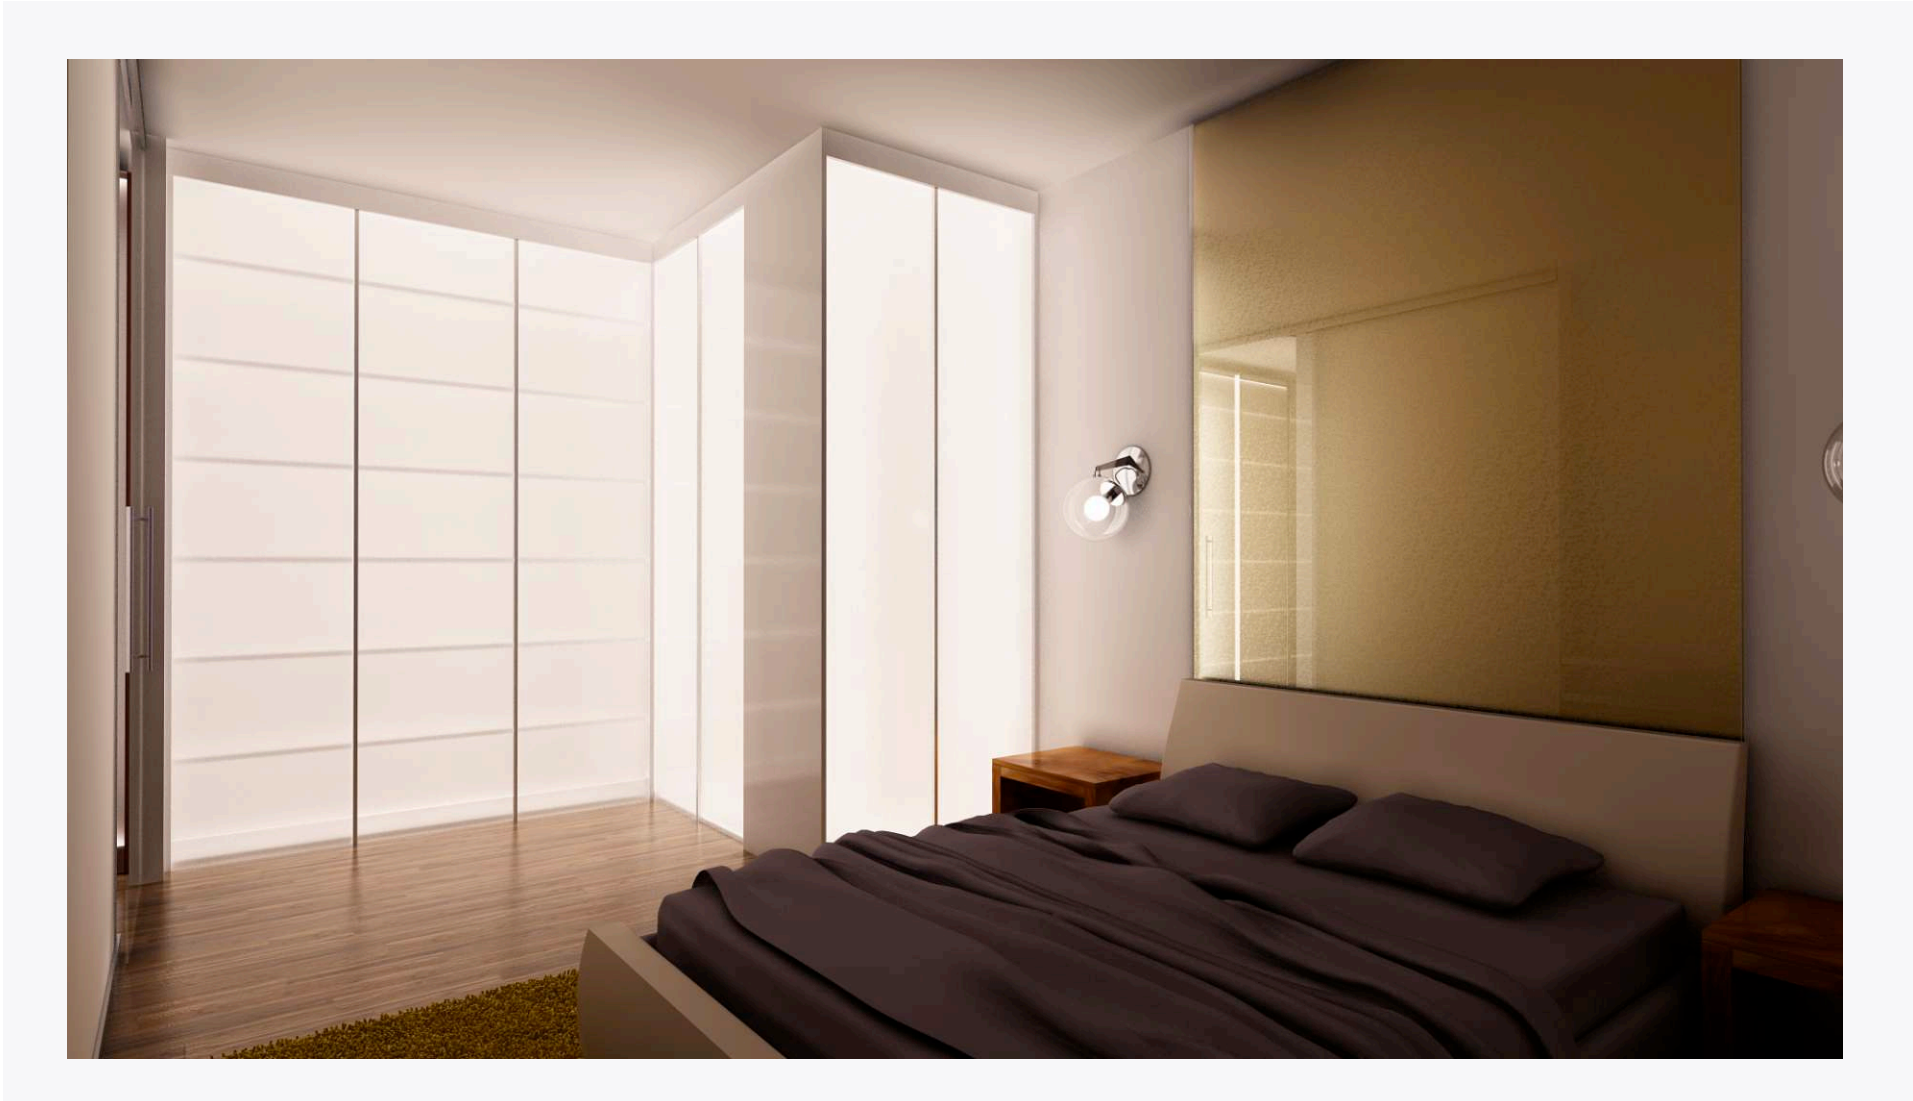

Autor	Eliza Pietraszkiewicz - Kumańska
Tytuł rysunku	Sypialnia wizualizacja
Nazwa projektu	Projekt mieszkania nr.9, 1 piętro
Data	21.10.2012
Skala	
Strona	24



KALORYFER EVA
PROJEKTU FEDERICO QUASTAROBA
PRODUCENT HOTECH DESIGN RADIATORS
NA OBOK OKNA NA WPROST ŁÓŻKA
CENA OK. 12000 ZŁ
SZTUK 1




STOLIK OXFORD
WWW.OBELINE.PL
CENA 530 ZŁ
SZTUK 2



ŁÓŻKO GRANDE MEBLE SWARZĘDZKIE
WWW.SWARZEDZKIEMEBLE.PL
CENA 3000 ZŁ
SZTUK 1



KRZESŁO PRZY CZĘŚCI GARDEROBIANEJ
PRODUCENT DOM ART STYL
WWW.KRZESLO.NET.PL
CENA OK. 225 ZŁ
SZTUK 1

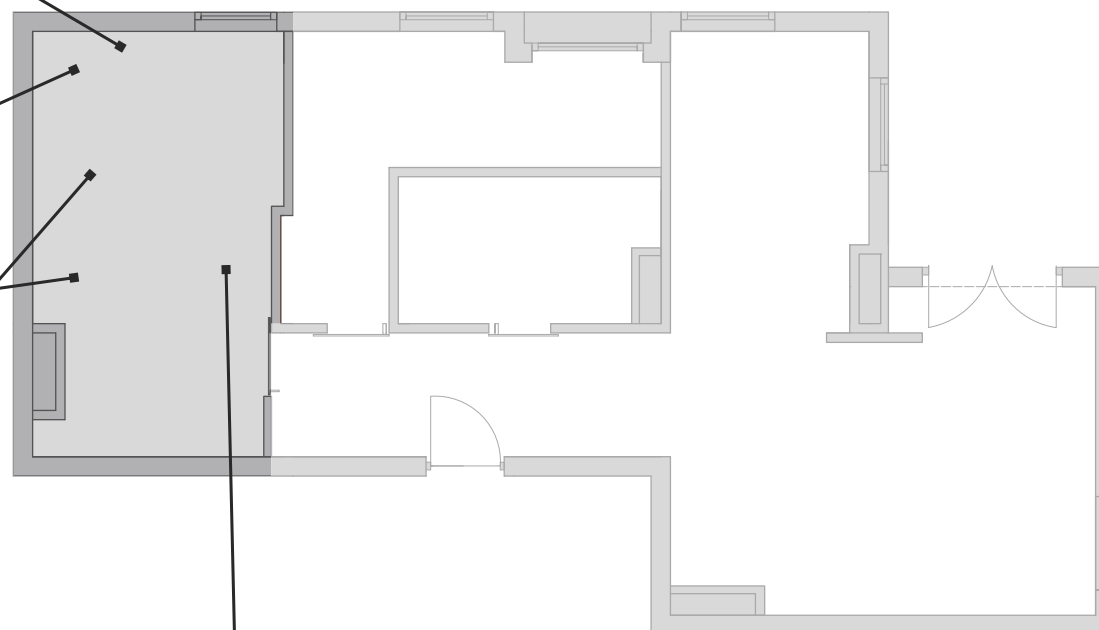

Autor	Eliza Pietraszkiewicz - Kumańska
Tytuł rysunku	Sypialnia specyfikacja produktów
Nazwa projektu	Projekt mieszkania nr.9, 1 piętro
Data	21.10.2012
Skala	
Strona	25



Autor	Eliza Pietraszkiewicz - Kumańska
Tytuł rysunku	Założenia projektowe karta z wizualizacjami
Nazwa projektu	Projekt mieszkania nr.9, 1 piętro
Data	21.10.2012
Skala	
Strona	26