ARCHICAD WERSJA EDUKACYJNA

Praca Dyplomowa

Spis Arkuszy

Nr Arkusza	Nazwa Arkusza	Rewizja	Wydany	Opubliko...	Uwagi
A.01	Spis arkuszy		☐	☒	
A.02	Strona tytułowa		☐	☒	
A.03	Opis projektu		☐	☒	
A.04	Inspiracje		☐	☒	
A.05	Stan istniejacy i przebudo...		☐	☒	
A.06	Widok ścian Istniejących		☐	☒	
A.07	Widok ścian docelowy		☐	☒	
A.08	Układ funkcjonalny		☐	☒	
A.09	Rzut podłogi		☐	☒	
A.10	Rzut sufitów		☐	☒	
A.11	Rzut oświetlenia		☐	☒	
A.12	Rzut gniazdek		☐	☒	
A.13	Widok kuchni 1		☐	☒	
A.14	Widok kuchnia 2		☐	☒	
A.15	Wizualizacja kuchni		☐	☒	
A.16	Widok łazienka 1		☐	☒	
A.17	Widok łazienka 2		☐	☒	
A.18	Widok łazienka 3		☐	☒	
A.19	Widok łazienka 4		☐	☒	
A.20	Wizualizacja łazienki		☐	☒	
A.21	Wizualizacja salonu 1		☐	☒	
A.22	Wizualizacja salonu 2		☐	☒	
A.23	Wizualizacja sypialni		☐	☒	
A.24	Zestawienie materiałów 1		☐	☒	
A.25	Zestawienie materiałów 2		☐	☒	
A.26	Zestawienie materiałów 3		☐	☒	

ARCHICAD WERSJA EDUKACYJNA

Praca Dyplomowa

Studio Forma

Dorota Januszyk

OPIS PROJEKTU DYPLOMOWEGO

Autor projektu: Dorota Januszyk

Mieszkanie Duże w Warszawie
pow. mieszkalna 55 m2

Profil użytkowników i Założenia Projektowe:
Małżeństwo aktywne zawodowo, pracujące poza domem, bez dzieci oraz zwierząt domowych. Przestrzeń ma stanowić dla nich oazę spokoju, azyl po intensywnym dniu oraz komfortowe miejsce do realizowania osobistych pasji.

Główne formy spędzania czasu wolnego:
Domownicy czas po pracy dedykują relaksowi, czytelnictwu, grom planszowy oraz seansom filmowym.

Filozofia wnętrza: Kluczowym celem projektowym jest uzyskanie absolutnej harmonii, optymalnej ergonomii rozwiązań przestrzennych oraz płynne zaproszenie natury do wnętrza.

Strefa jadalniana i spotkań: Z uwagi na kameralny ale luźny styl życia inwestorów świadomie zrezygnowano z tradycyjnego, gabarytowego stołu jadalnianego. Przestrzeń tę zoptymalizowano na rzecz małego dwu osobwego stolika do spożywania posiłków w przestrzeni kuchennej.

*Separacja strefy kuchennej:*Kuchnia została delikatnie oddzielona od strefy dziennej za pomocą autorskiej, niskiej ścianki działowej zwieńczonej sięgającymi sufitu półkami. Konstrukcja ta pełni podwójną rolę: subtelnie maskuje roboczą część kuchni, a jednocześnie stanowi ażurowy, zielony parawan przeznaczony na roślinność doniczkową, wprowadzając naturę do samego centrum mieszkania.

Estetyka i stylistyka: Wnętrze charakteryzuje styl ponadczasowy, przytulny i niezwykle delikatny w wyrazie. Dominować mają spójne, stonowane barwy, naturalne materiały wykończeniowe oraz tekstylia budujące poczucie ciepła domowego.

ARCHICAD WERSJA EDUKACYJNA

HARMONIA NATURY

Wnętrze inspirowane naturą





Paleta kolorów: Rdza, Pistacja, Beże.
Materiały: Buk, Kamień, Miękkie tkaniny.

Rust Orange #BE5634
Pistachio Green #ACC4A4
Warm Beige #E3DAC9
Light Wood #F5E6CC





Drewno Buk

Rust Orange #BE5634
Pistachio Green #ACC4A4
Light Wood #F5E6CC

Paleta kolorów: Rdza, Pistacja, Beże.
Materiały: Buk, Kamień, Miękkie tkaniny.



beże, kamień naturalny


Rust Orange #BE5634
Warm Beige #ACC4A4
Light Wood #F5E6CC



ARCHICAD WERSJA EDUKACYJNA

Stan istniejący i przebudowa


ARCHICAD WERSJA EDUKACYJNA

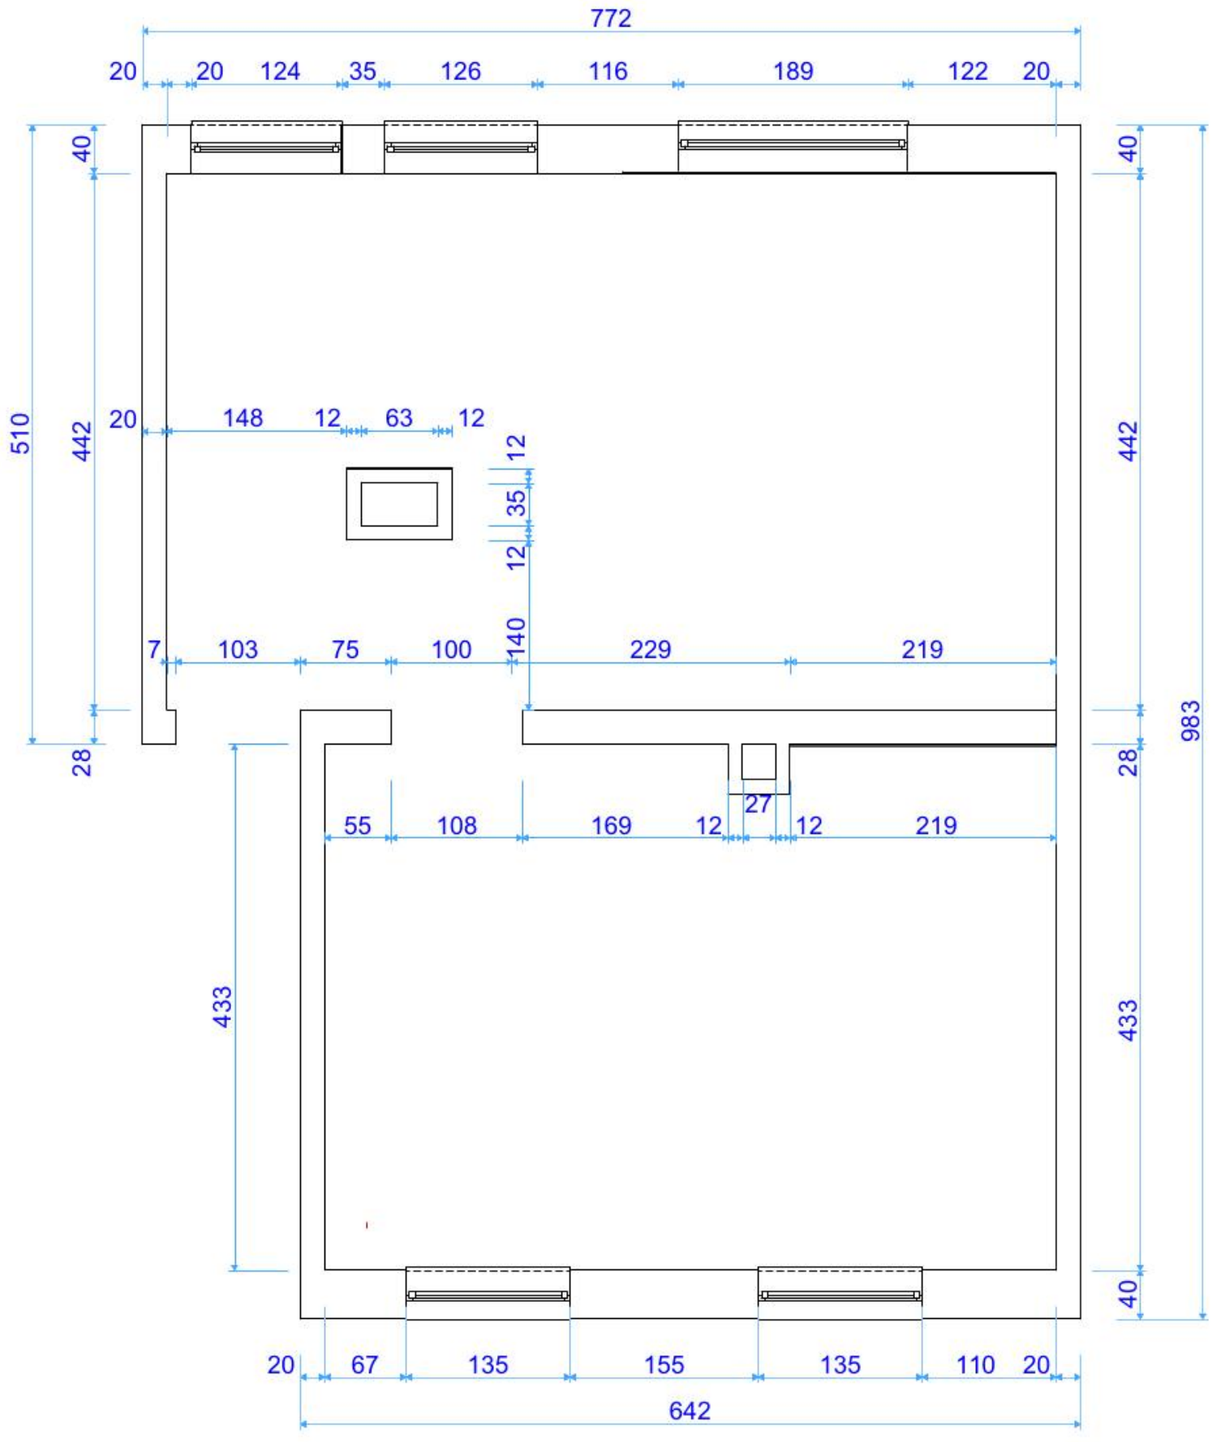

UWAGA
* WSZYSTKIE WYMIARY NALEŻY SPRAWDZIĆ W NATURZE
* SWOBODA W INTERPRETACJI RYSUNKÓW TECHNICZNYCH JEST NIEDOPUSZCZALNA
* W PRZYPADKU WĄTPLIWOŚCI NALEŻY SKONTAKTOWAĆ SIĘ Z PROJEKTANTEM
* RYSUNEK NALEŻY ROZPATRYWAĆ Z INNYMI RYSUNKAMI BRANŻOWYMI
* RYSUNKI WYKONAWCZE SĄ NADRZĘDNE WOBEC WIZUALIZACJI

PROJEKTANT: Dorota Januszyk	TYTUŁ RYSUNKU: Widok ścian Istniejących	DATA: 16.11.2026
NAZWA PROJEKTU: **Projekt Wykonawczy mieszkania "Praca Dyplomowa"**	SKALA RYSUNKU: 1:50,48	NUMER ARKUSZA:6
INWESTOR: Małżeństwo X	ROZMIAR ARKUSZA: A3	

ARCHICAD WERSJA EDUKACYJNA

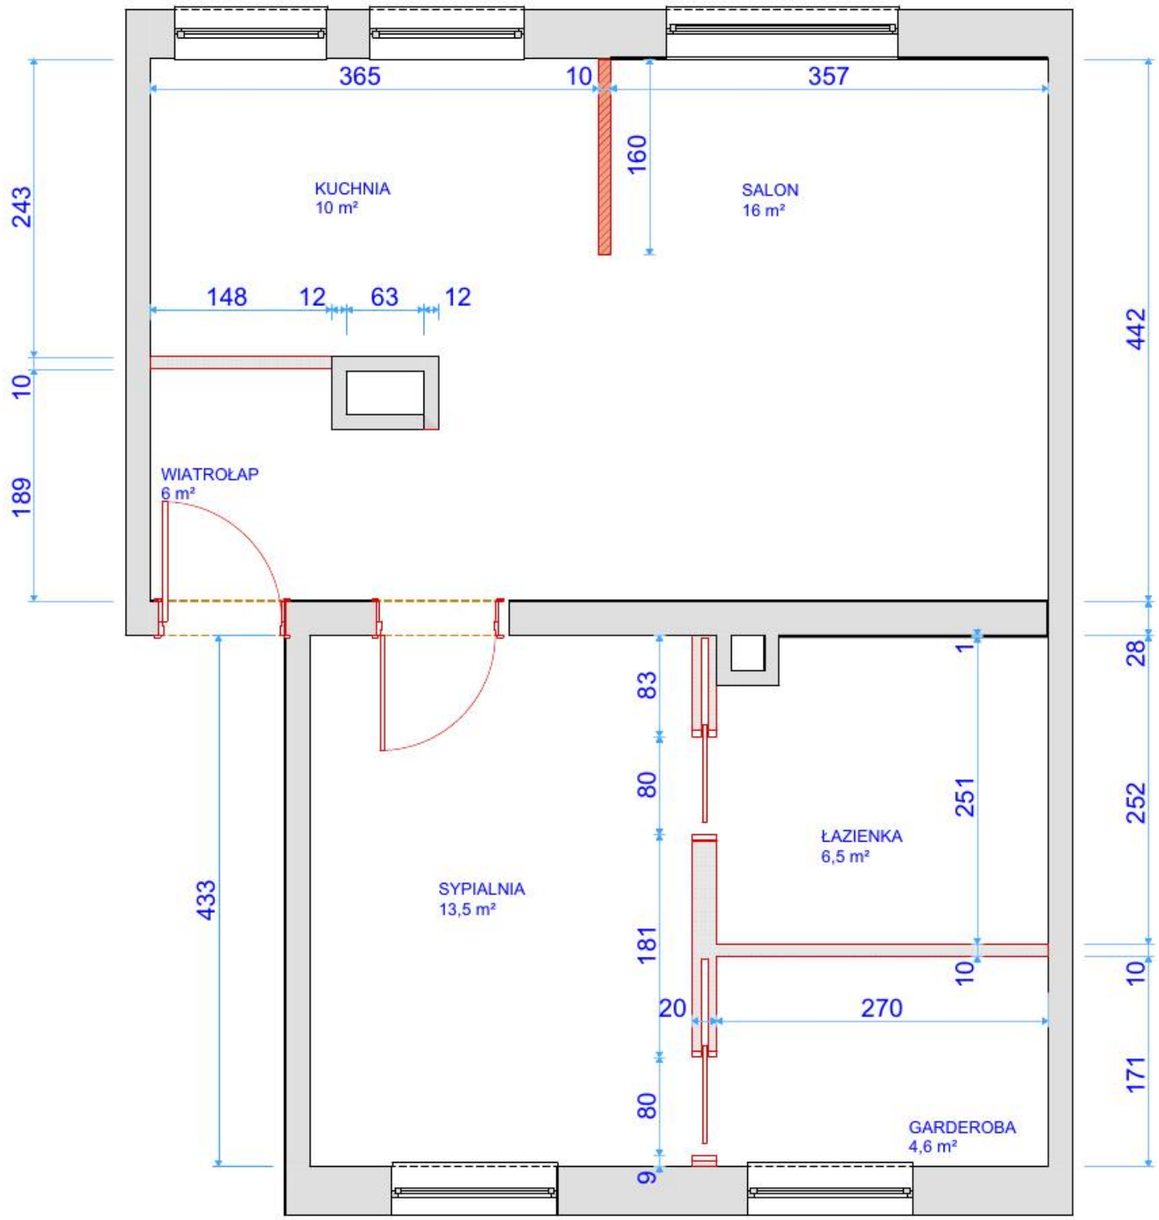


LEGENDA

- ściana z czerwonej cegły o wysokości 150 cm
- ściana GK wodoodporna

UWAGA
* WSZYSTKIE WYMIARY NALEŻY SPRAWDZIĆ W NATURZE
* SWOBODA W INTERPRETACJI RYSUNKÓW TECHNICZNYCH JEST NIEDOPUSZCZALNA
* W PRZYPADKU WĄTPLIWOŚCI NALEŻY SKONTAKTOWAĆ SIĘ Z PROJEKTANTEM
* RYSUNEK NALEŻY ROZPATRYWAĆ Z INNYMI RYSUNKAMI BRANŻOWYMI
* RYSUNKI WYKONAWCZE SĄ NADRZĘDNE WOBEC WIZUALIZACJI


PROJEKTANT: Dorota Januszyk	TYTUŁ RYSUNKU: Widok ścian docelowy	DATA: 16.11.2026
NAZWA PROJEKTU: **Projekt Wykonawczy mieszkania "Praca Dyplomowa"**	SKALA RYSUNKU: 1:50	NUMER ARKUSZA:7
INWESTOR: Małżeństwo X	ROZMIAR ARKUSZA: A3	

ARCHICAD WERSJA EDUKACYJNA

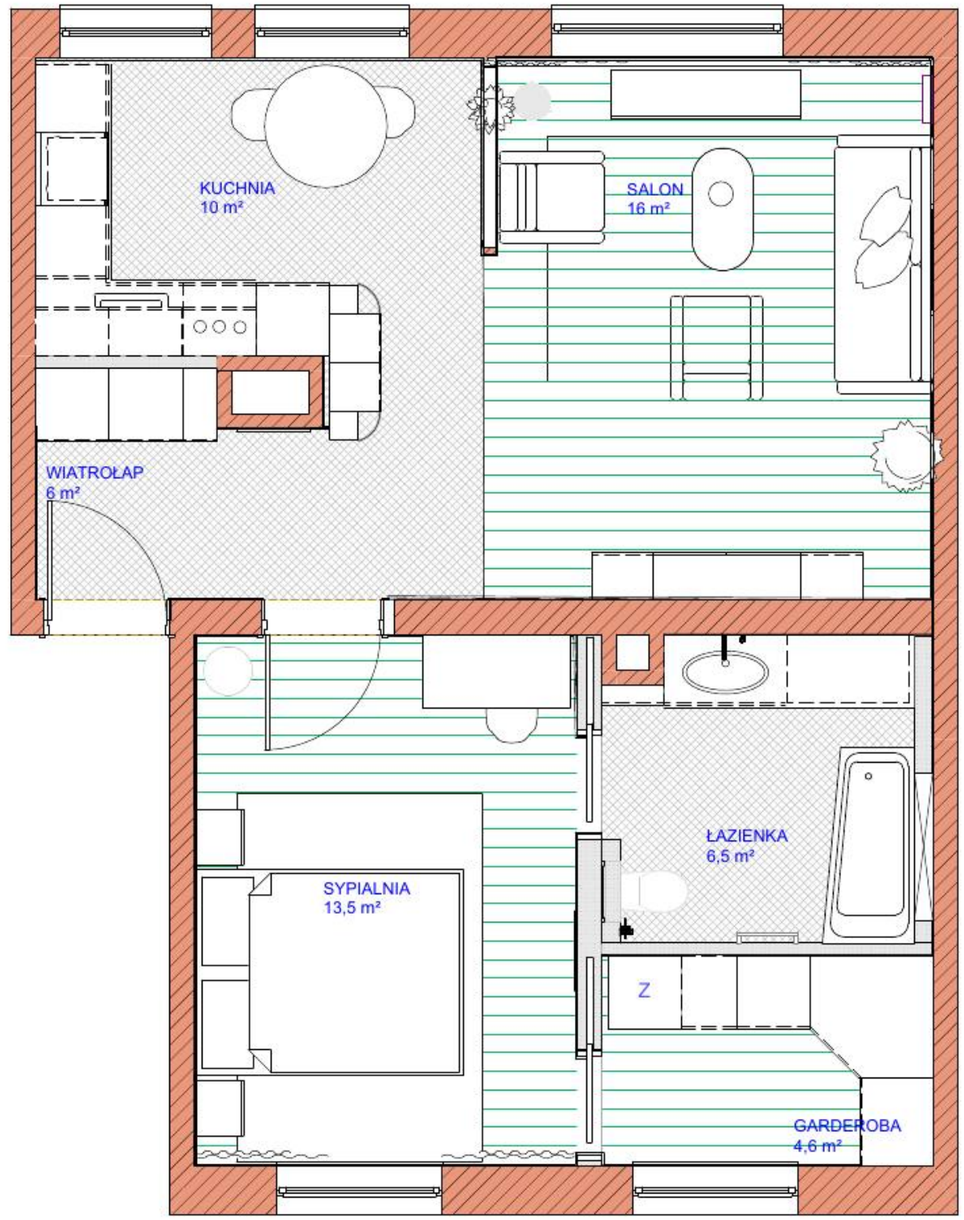

PROJEKTANT: Dorota Januszyk	TYTUŁ RYSUNKU: Układ funkcjonalny	DATA: 16.11.2026
NAZWA PROJEKTU: **Projekt Wykonawczy mieszkania "Praca Dyplomowa"**	SKALA RYSUNKU: 1:50	NUMER ARKUSZA:8
INWESTOR: Małżeństwo X	ROZMIAR ARKUSZA: A3	


ARCHICAD WERSJA EDUKACYJNA

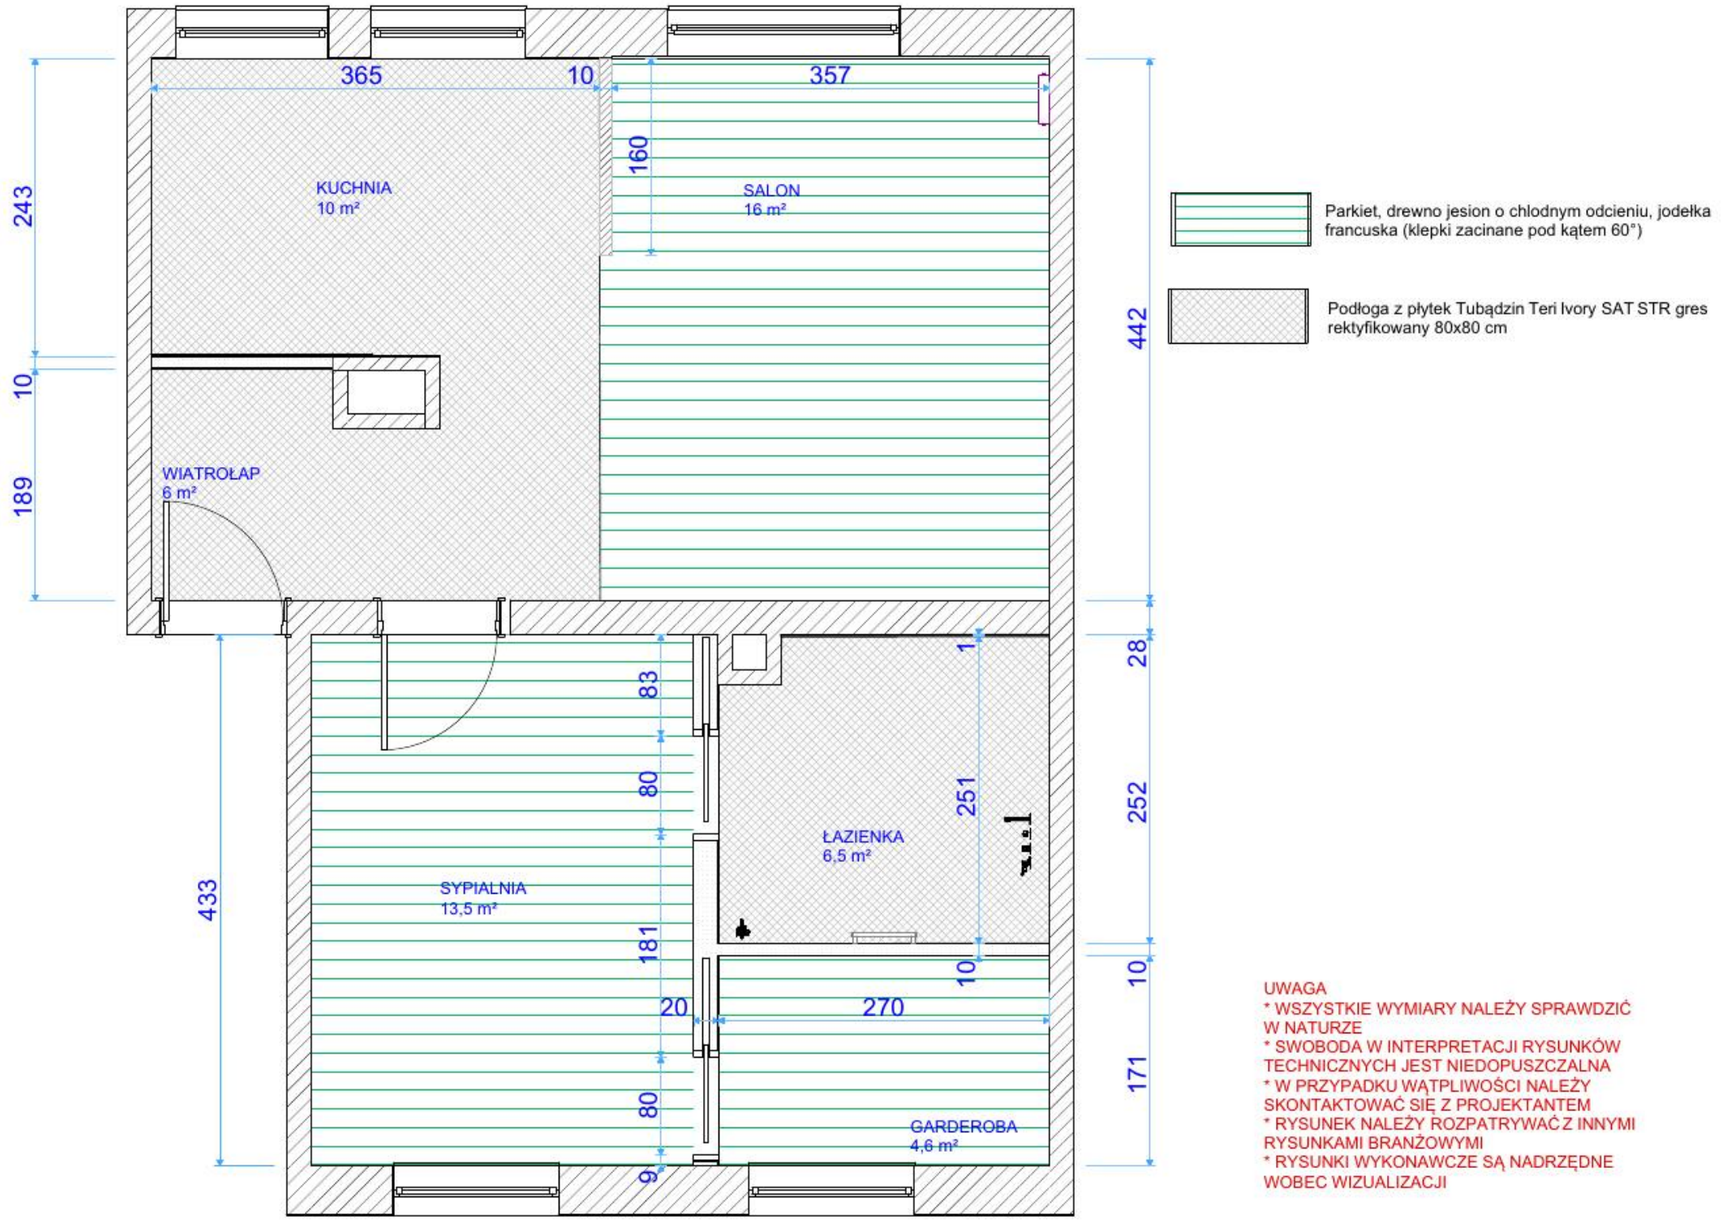

UWAGA
* WSZYSTKIE WYMIARY NALEŻY SPRAWDZIĆ W NATURZE
* SWOBODA W INTERPRETACJI RYSUNKÓW TECHNICZNYCH JEST NIEDOPUSZCZALNA
* W PRZYPADKU WĄTPLIWOŚCI NALEŻY SKONTAKTOWAĆ SIĘ Z PROJEKTANTEM
* RYSUNEK NALEŻY ROZPATRYWAĆ Z INNYMI RYSUNKAMI BRANŻOWYMI
* RYSUNKI WYKONAWCZE SĄ NADRZĘDNE WOBEC WIZUALIZACJI

PROJEKTANT: Dorota Januszyk	TYTUŁ RYSUNKU: Rzut podłogi	DATA: 16.11.2026
NAZWA PROJEKTU: **Projekt Wykonawczy mieszkania "Praca Dyplomowa"**	SKALA RYSUNKU: 1:50	NUMER ARKUSZA:9
INWESTOR: Małżeństwo X	ROZMIAR ARKUSZA: A3	

ARCHICAD WERSJA EDUKACYJNA

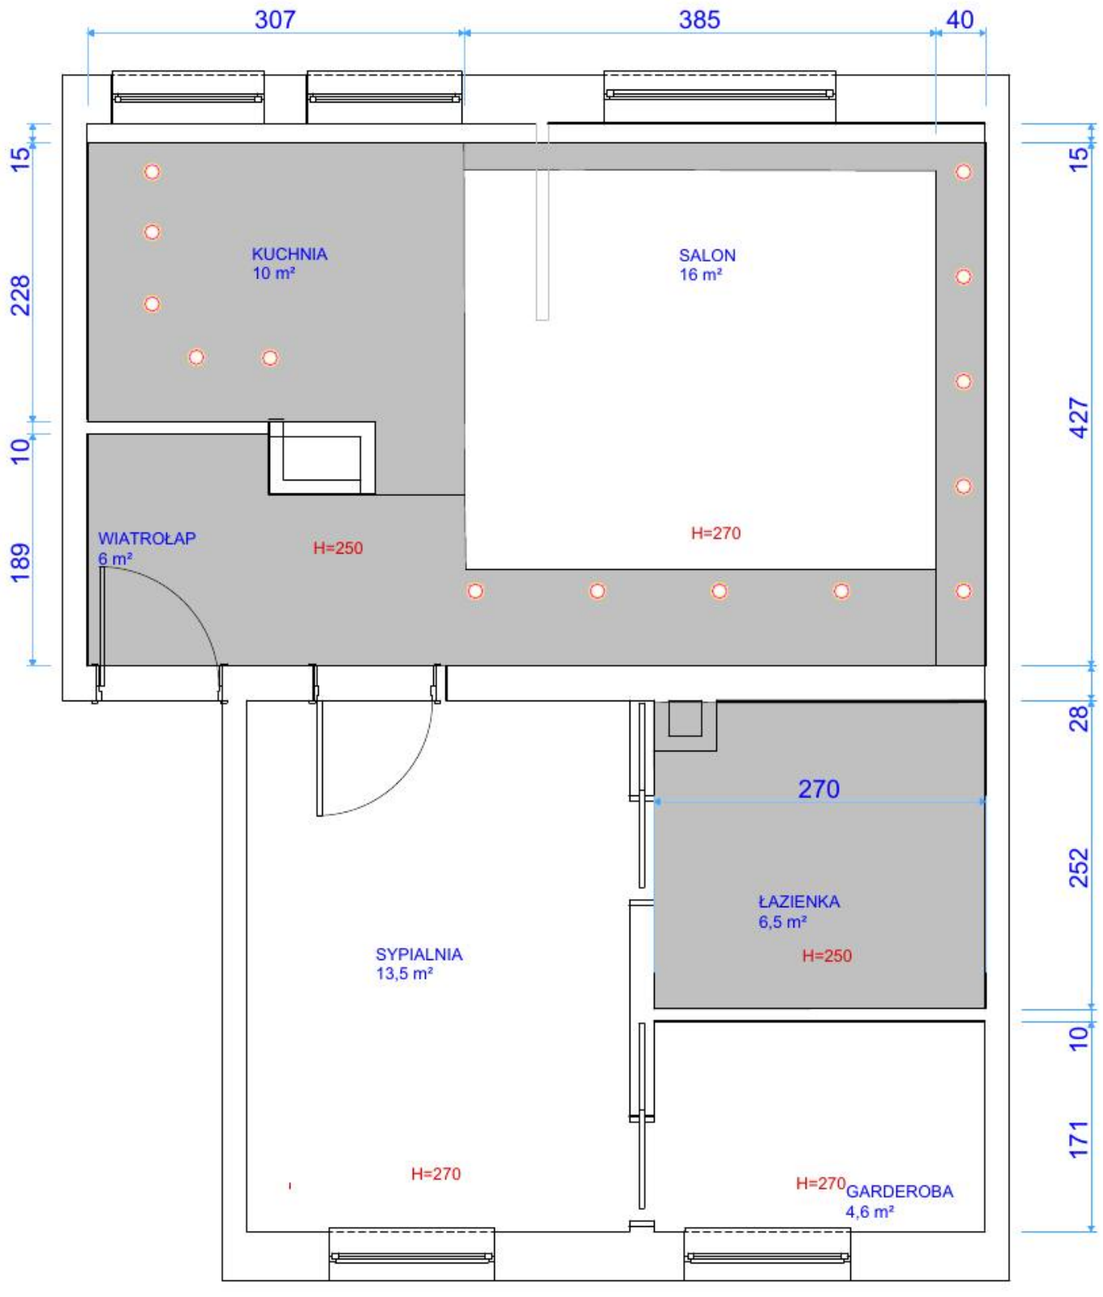


LEGENDA

Sufit podwieszany GK

PROJEKTANT: Dorota Januszyk	TYTUŁ RYSUNKU: Rzut sufitów	DATA: 16.11.2026
NAZWA PROJEKTU: **Projekt Wykonawczy mieszkania "Praca Dyplomowa"**	SKALA RYSUNKU: 1:50	NUMER ARKUSZA:10
INWESTOR: Małżeństwo X	ROZMIAR ARKUSZA: A3	


ARCHICAD WERSJA EDUKACYJNA

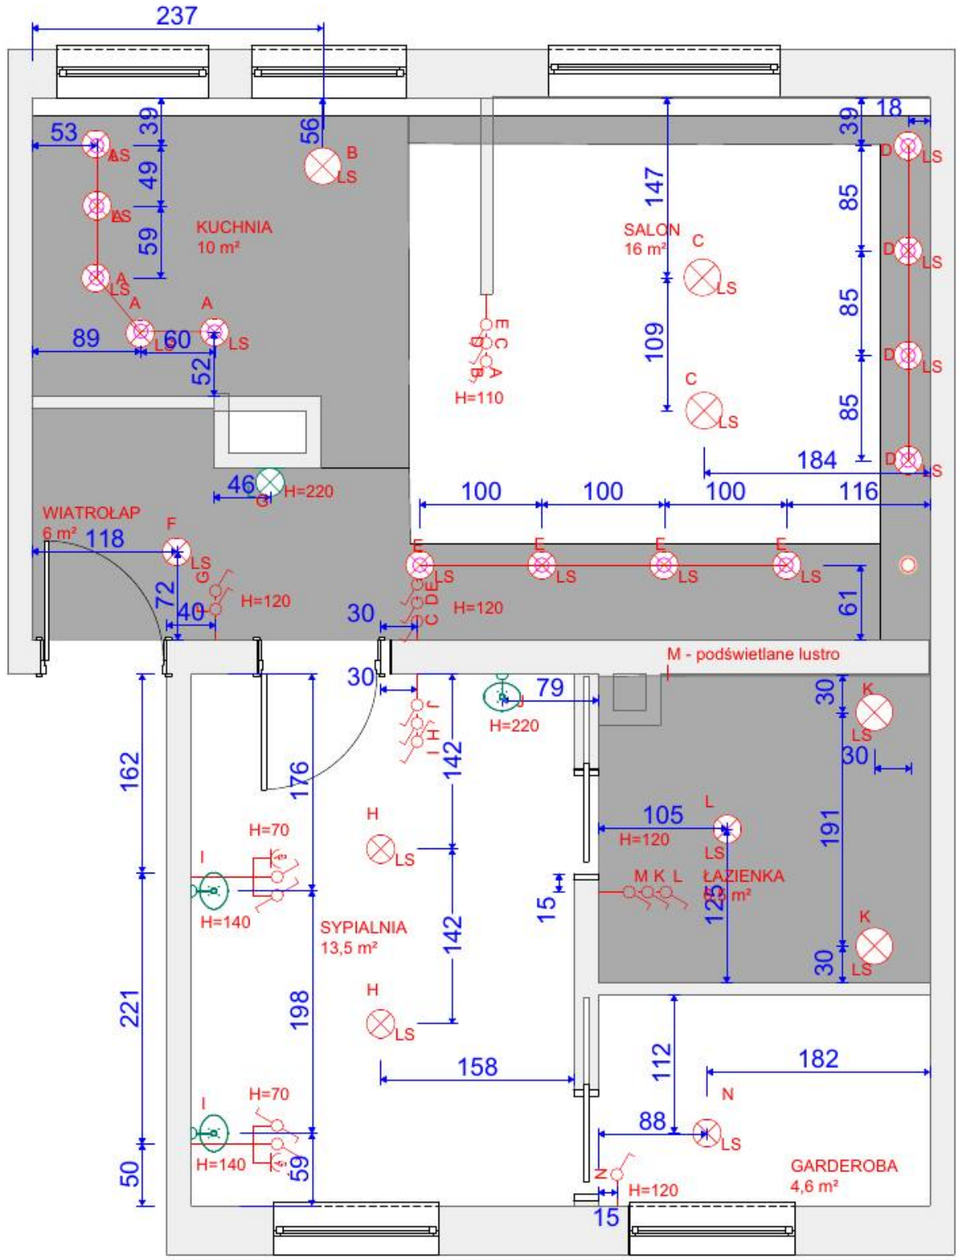

UWAGA
* WSZYSTKIE WYMIARY NALEŻY SPRAWDZIĆ W NATURZE
* SWOBODA W INTERPRETACJI RYSUNKÓW TECHNICZNYCH JEST NIEDOPUSZCZALNA
* W PRZYPADKU WĄTPLIWOŚCI NALEŻY SKONTAKTOWAĆ SIĘ Z PROJEKTANTEM
* RYSUNEK NALEŻY ROZPATRYWAĆ Z INNYMI RYSUNKAMI BRANŻOWYMI
* RYSUNKI WYKONAWCZE SĄ NADRZĘDNE WOBEC WIZUALIZACJI

PROJEKTANT: Dorota Januszyk	TYTUŁ RYSUNKU: Rzut oświetlenia	DATA: 16.11.2026
NAZWA PROJEKTU: **Projekt Wykonawczy mieszkania "Praca Dyplomowa"**	SKALA RYSUNKU: 1:50	NUMER ARKUSZA:11
INWESTOR: Małżeństwo X	ROZMIAR ARKUSZA: A3	

ARCHICAD WERSJA EDUKACYJNA

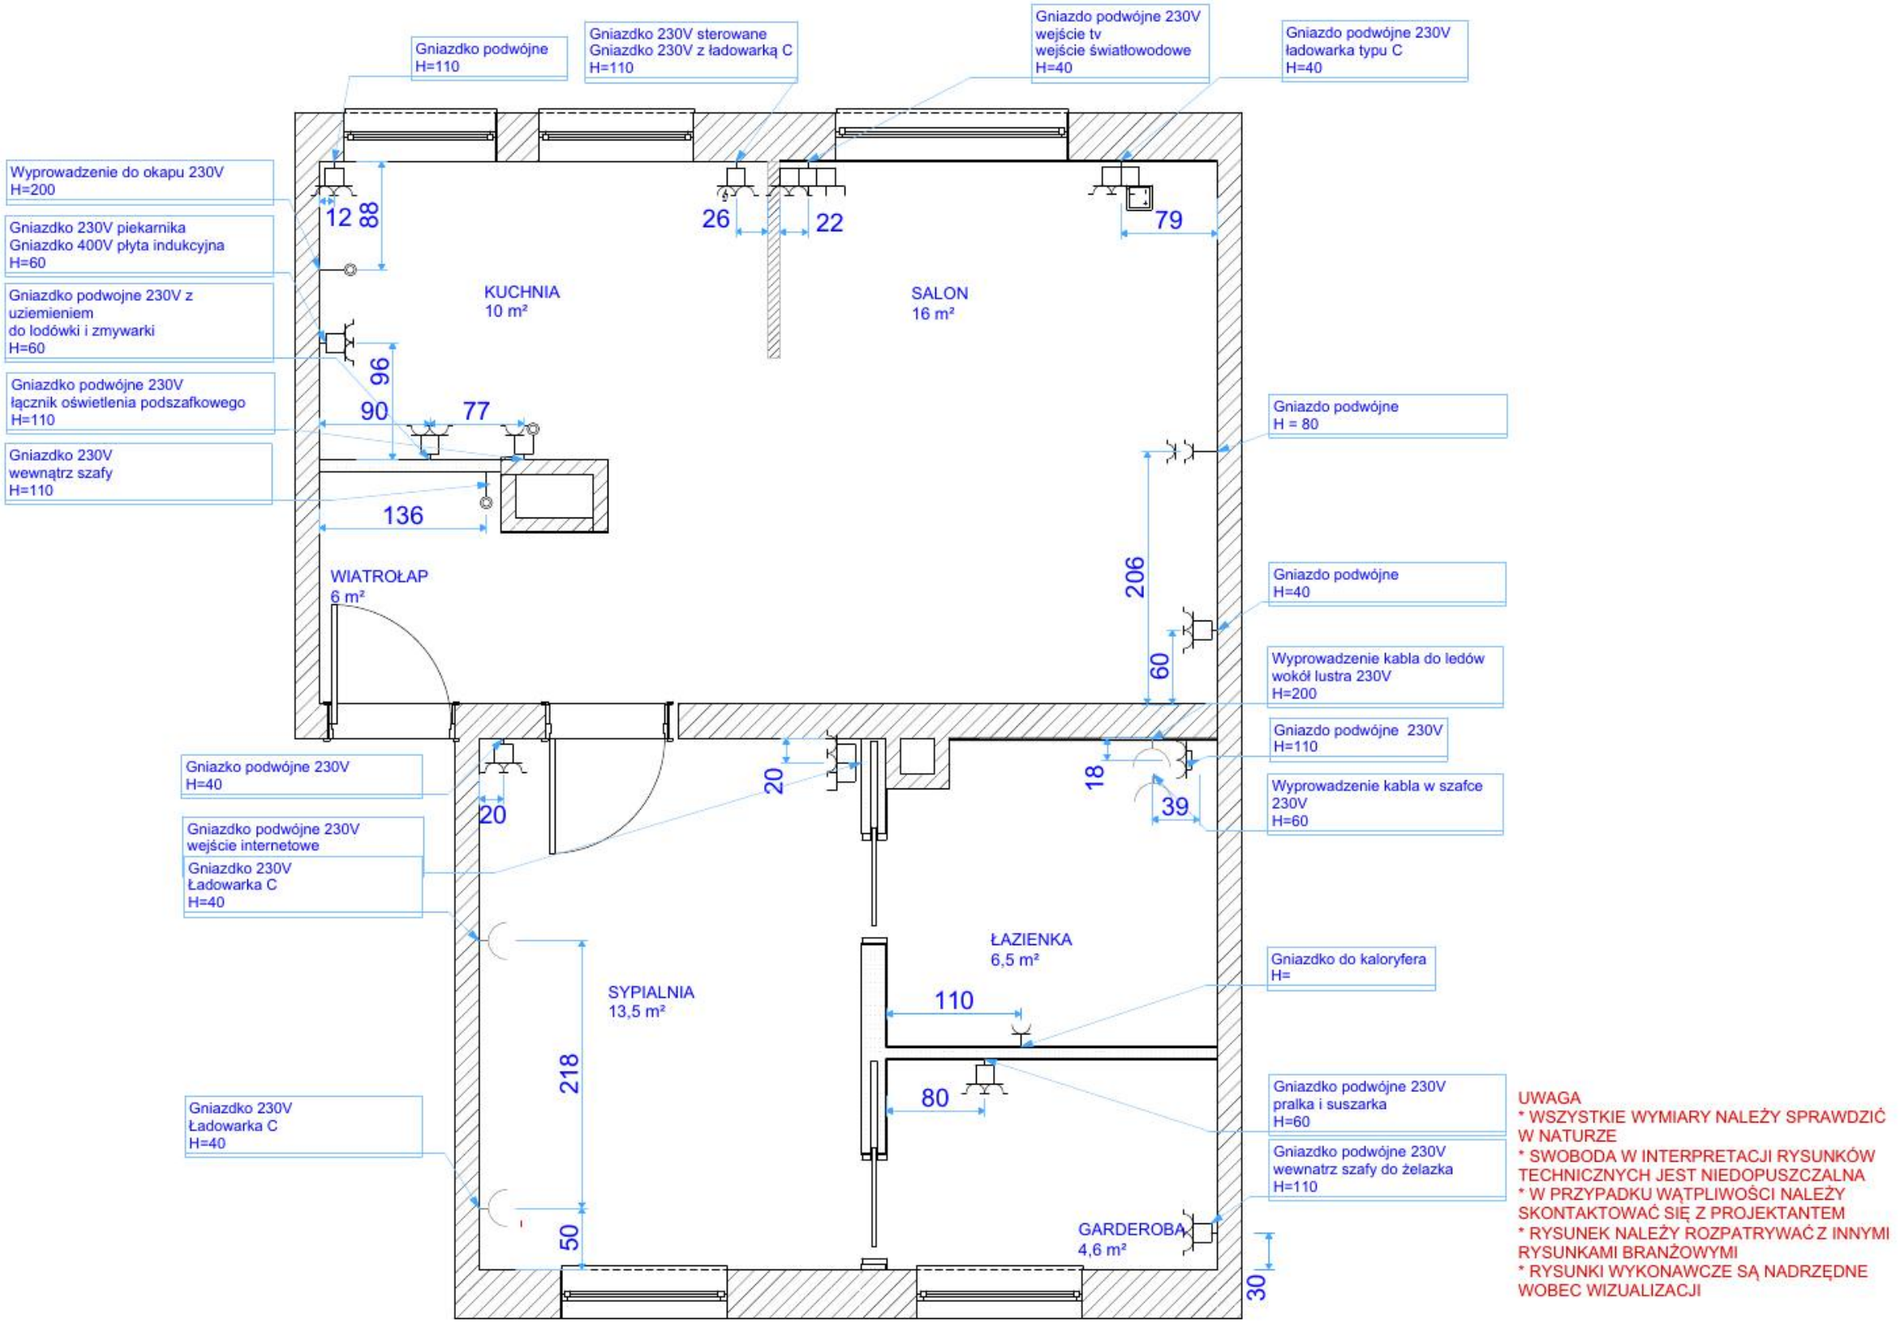


UWAGA
* WSZYSTKIE WYMIARY NALEŻY SPRAWDZIĆ W NATURZE
* SWOBODA W INTERPRETACJI RYSUNKÓW TECHNICZNYCH JEST NIEDOPUSZCZALNA
* W PRZYPADKU WĄTPLIWOŚCI NALEŻY SKONTAKTOWAĆ SIĘ Z PROJEKTANTEM
* RYSUNEK NALEŻY ROZPATRYWAĆ Z INNYMI RYSUNKAMI BRANŻOWYMI
* RYSUNKI WYKONAWCZE SĄ NADRZĘDNE WOBEC WIZUALIZACJI

PROJEKTANT: Dorota Januszyk	TYTUŁ RYSUNKU: Rzut gniazdek	DATA: 16.11.2026
NAZWA PROJEKTU: **Projekt Wykonawczy mieszkania "Praca Dyplomowa"**	SKALA RYSUNKU: 1:50	NUMER ARKUSZA:12
INWESTOR: Małżeństwo X	ROZMIAR ARKUSZA: A3	

ARCHICAD WERSJA EDUKACYJNA

Widok Kuchnia 1

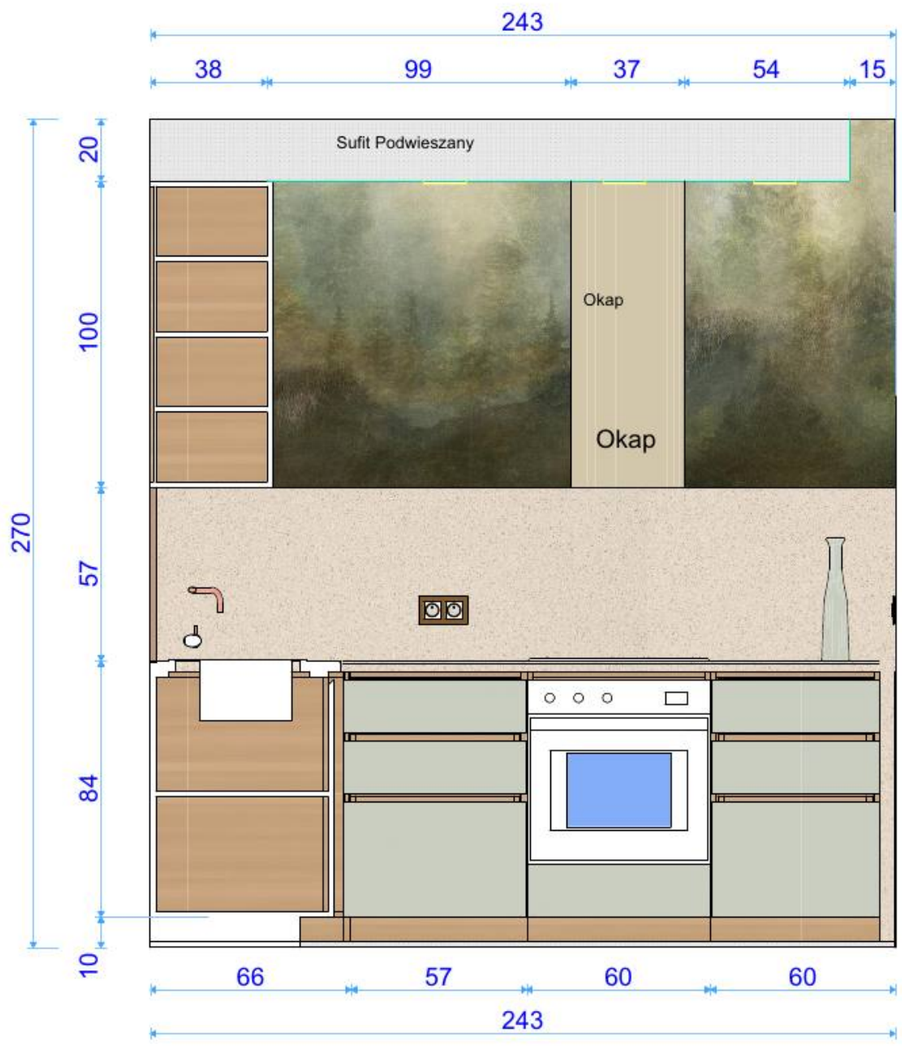


Legenda

Szafki kuchenne w okleinie jasny dąb
Konstrukcja frontów - płyta 18mm
Fronty szafek dolnych fornir jasny dąb
Uchwyty - podcięcia w górnych krawędziach dolnych szafek lub szuflad
Blat kamienny Biały lub jasno beżowy - do ustalenia
Na spodniej stronie w szafkach wiszących panel świetlny.
Okap kuchenny FRANKE Tube Plus FTU PLUS I Numer katalogowy 335.0588.222
Na ścianie Tapeta Sand Berg Las we mgle,
W przestrzeni miedzyszafkowej - Konglomerat kwarcowy NOBLE VILLA

PROJEKTANT: Dorota Januszyk	TYTUŁ RYSUNKU: Widok kuchni 1	DATA: 16.11.2026
NAZWA PROJEKTU: **Projekt Wykonawczy mieszkania "Praca Dyplomowa"**	SKALA RYSUNKU: 1:20	NUMER ARKUSZA:13
INWESTOR: Małżeństwo X	ROZMIAR ARKUSZA: A3	

ARCHICAD WERSJA EDUKACYJNA

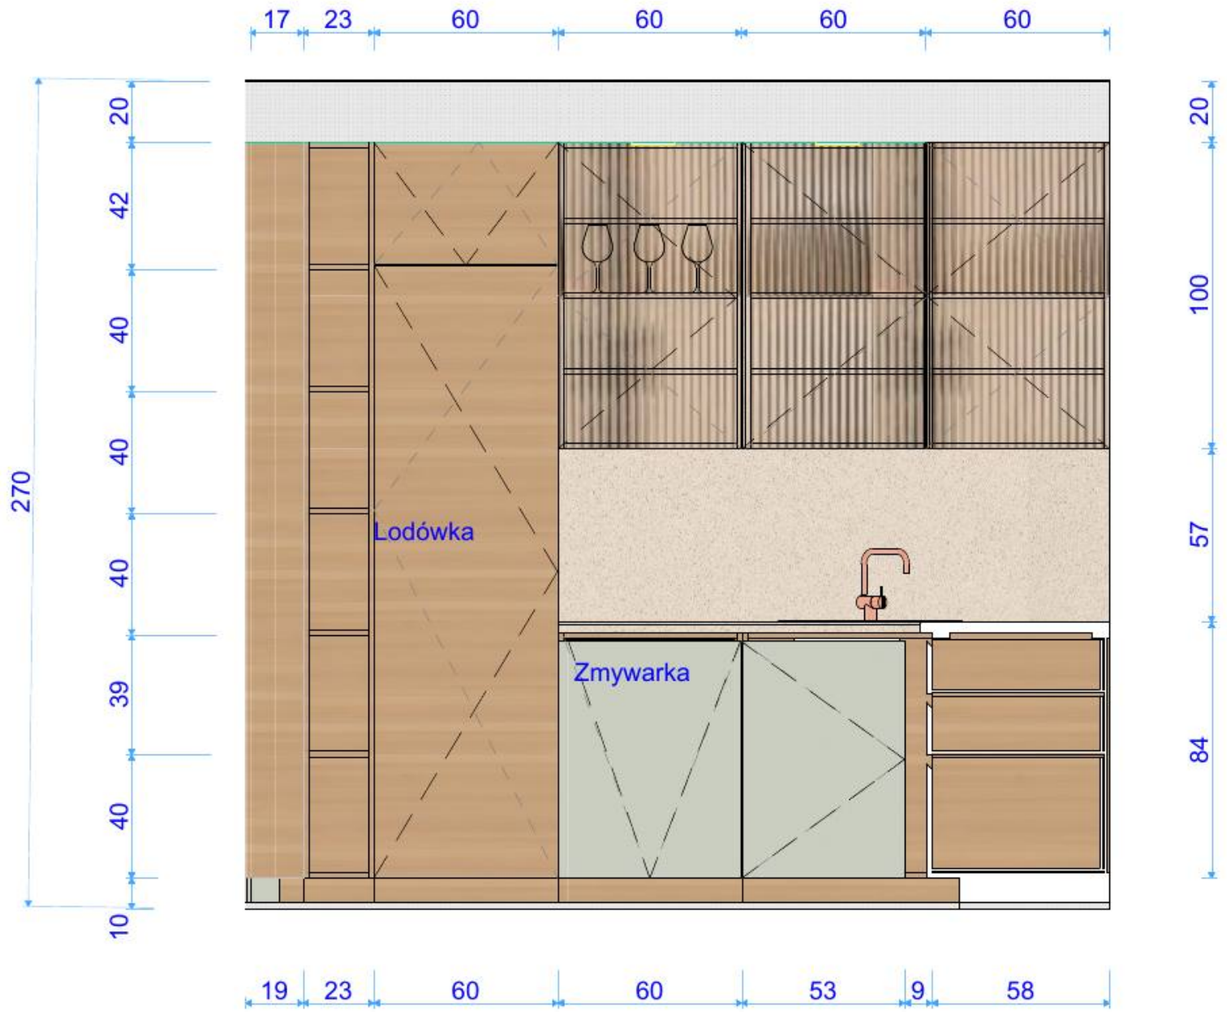

Legenda

Szafki górne ramy aluminiowe ze szkłem reliefowanym Visiosun clasic

Szafki wysokie- fronty fornir jasny dąb

Szafki dolne- kolor pistacjowy- RAR do ustalenia

W przestrzeni międzyszafkowej - Konglomerat kwarcowy NOBLE VILLA

PROJEKTANT: Dorota Januszyk	TYTUŁ RYSUNKU: Widok kuchnia 2	DATA: 16.11.2026
NAZWA PROJEKTU: **Projekt Wykonawczy mieszkania "Praca Dyplomowa"**	SKALA RYSUNKU: 1:20	NUMER ARKUSZA:14
INWESTOR: Małżeństwo X	ROZMIAR ARKUSZA: A3	

ARCHICAD WERSJA EDUKACYJNA



PROJEKTANT: Dorota Januszyk	TYTUŁ RYSUNKU: Wizualizacja kuchni	DATA: 16.11.2026
NAZWA PROJEKTU: **Projekt Wykonawczy mieszkania "Praca Dyplomowa"**	SKALA RYSUNKU:	NUMER ARKUSZA:15
INWESTOR: Małżeństwo X	ROZMIAR ARKUSZA: A3	

ARCHICAD WERSJA EDUKACYJNA











LEGENDA

Szafki konstrukcja płyta MDF biała

Szafki fronty fornir jasny dąb

Lustro z podświetleniem led u góry i dołu

Płytki pod lustrem i nad lustrem Tubądzin Teri Ivory SAT STR


PROJEKTANT: Dorota Januszyk	TYTUŁ RYSUNKU: Widok łazienka 1	DATA: 16.11.2026
NAZWA PROJEKTU: **Projekt Wykonawczy mieszkania "Praca Dyplomowa"**	SKALA RYSUNKU: 1:20	NUMER ARKUSZA:16
INWESTOR: Małżeństwo X	ROZMIAR ARKUSZA: A3	

ARCHICAD WERSJA EDUKACYJNA







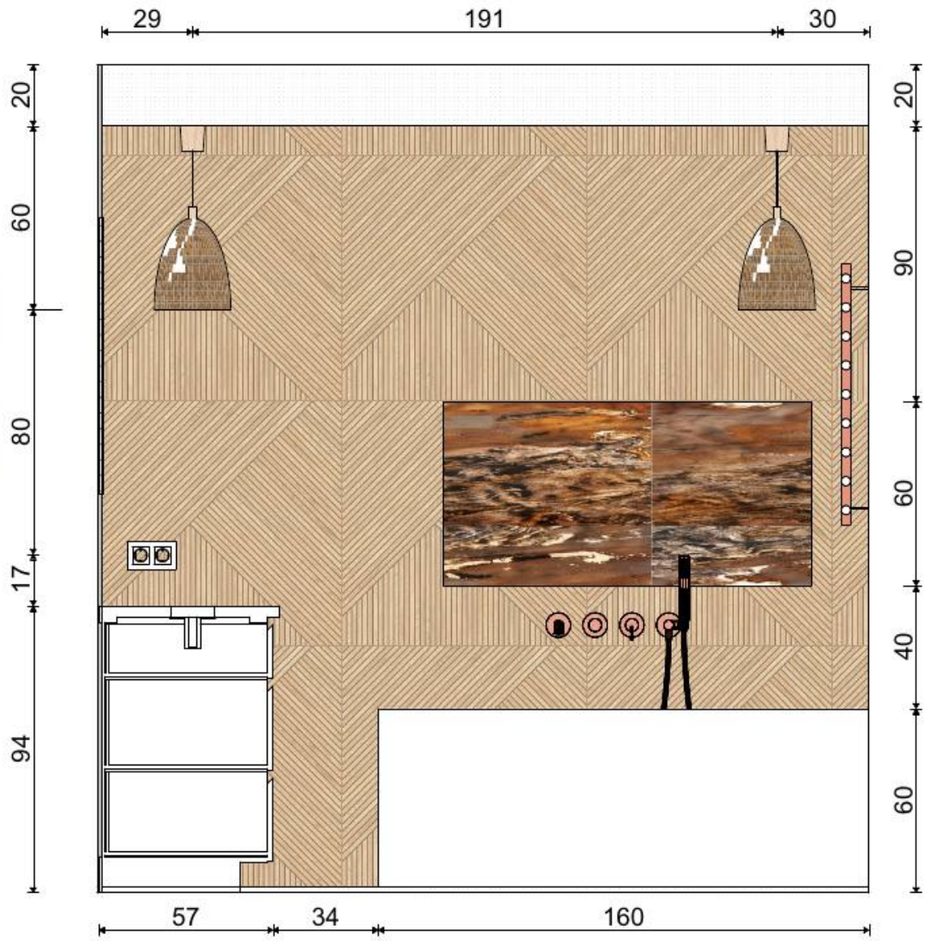


LEGENDA

Płytki na ścianie- Cersanit WOODRAY beige mat

We wnęce podświetlany fornir kamienny


PROJEKTANT: Dorota Januszyk	TYTUŁ RYSUNKU: Widok łazienka 2	DATA: 16.11.2026
NAZWA PROJEKTU: **Projekt Wykonawczy mieszkania "Praca Dyplomowa"**	SKALA RYSUNKU: 1:20	NUMER ARKUSZA:17
INWESTOR: Małżeństwo X	ROZMIAR ARKUSZA: A3	

ARCHICAD WERSJA EDUKACYJNA

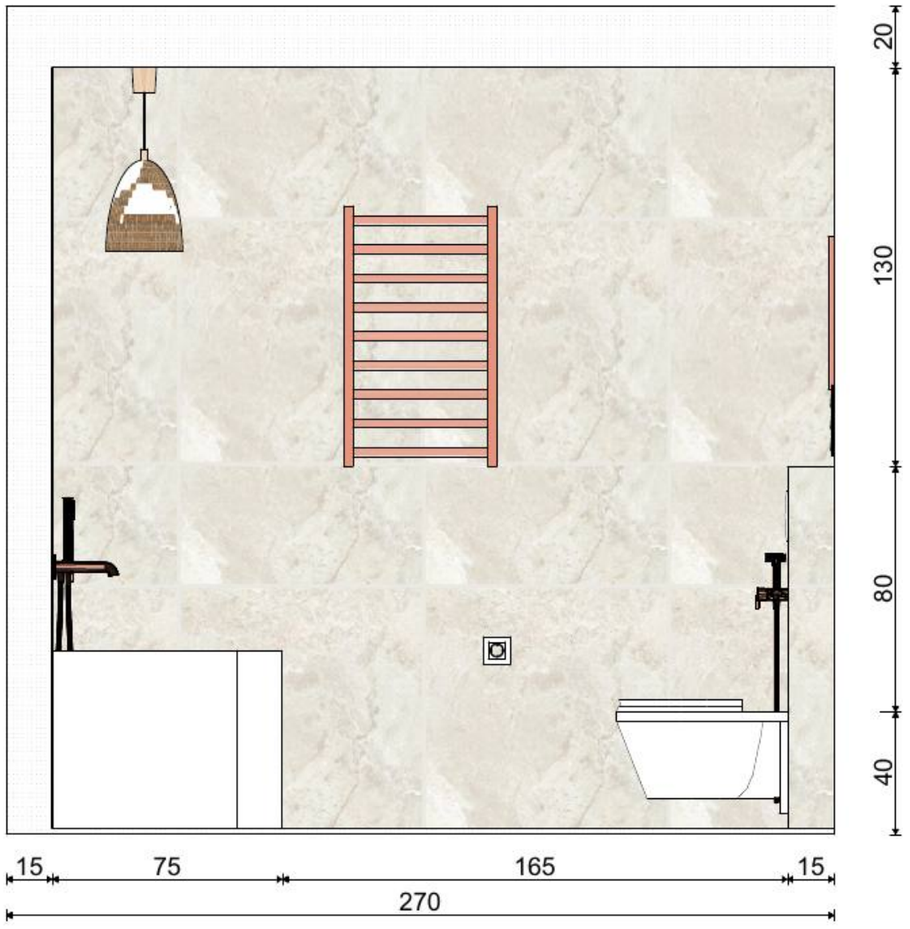

PROJEKTANT: Dorota Januszyk	TYTUŁ RYSUNKU: Widok łazienka 3	DATA: 16.11.2026
NAZWA PROJEKTU: **Projekt Wykonawczy mieszkania "Praca Dyplomowa"**	SKALA RYSUNKU: 1:20	NUMER ARKUSZA:18
INWESTOR: Małżeństwo X	ROZMIAR ARKUSZA: A3	

ARCHICAD WERSJA EDUKACYJNA

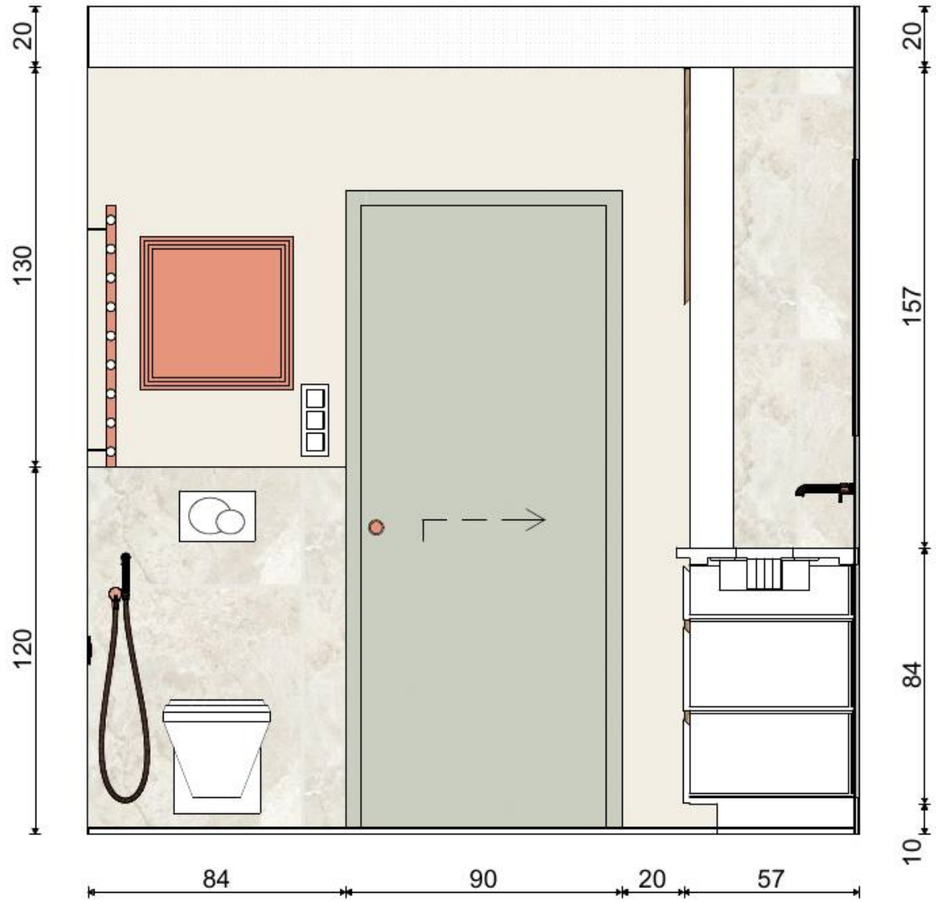

PROJEKTANT: Dorota Januszyk	TYTUŁ RYSUNKU: Widok łazienka 4	DATA: 16.11.2026
NAZWA PROJEKTU: **Projekt Wykonawczy mieszkania "Praca Dyplomowa"**	SKALA RYSUNKU: 1:20	NUMER ARKUSZA:19
INWESTOR: Małżeństwo X	ROZMIAR ARKUSZA: A3	

ARCHICAD WERSJA EDUKACYJNA



PROJEKTANT: Dorota Januszyk	TYTUŁ RYSUNKU: Wizualizacja łazienki	DATA: 16.11.2026
NAZWA PROJEKTU: **Projekt Wykonawczy mieszkania "Praca Dyplomowa"**	SKALA RYSUNKU:	NUMER ARKUSZA:20
INWESTOR: Małżeństwo X	ROZMIAR ARKUSZA: A3	



PROJEKTANT: Dorota Januszyk	TYTUŁ RYSUNKU: Wizualizacja salonu 1	DATA: 16.11.2026
NAZWA PROJEKTU: **Projekt Wykonawczy mieszkania "Praca Dyplomowa"**	SKALA RYSUNKU:	NUMER ARKUSZA:21
INWESTOR: Małżeństwo X	ROZMIAR ARKUSZA: A3	



PROJEKTANT: Dorota Januszyk	TYTUŁ RYSUNKU: Wizualizacja salonu 2	DATA: 16.11.2026
NAZWA PROJEKTU: **Projekt Wykonawczy mieszkania "Praca Dyplomowa"**	SKALA RYSUNKU:	NUMER ARKUSZA:22
INWESTOR: Małżeństwo X	ROZMIAR ARKUSZA: A3	

ARCHICAD WERSJA EDUKACYJNA




PROJEKTANT: Dorota Januszyk	TYTUŁ RYSUNKU: Wizualizacja sypialni	DATA: 16.11.2026
NAZWA PROJEKTU: **Projekt Wykonawczy mieszkania "Praca Dyplomowa"**	SKALA RYSUNKU:	NUMER ARKUSZA:23
INWESTOR: Małżeństwo X	ROZMIAR ARKUSZA: A3	

ARCHICAD WERSJA EDUKACYJNA

WIATROŁAP

LP	NAZWA	FIRMA	SYMBOL	ZDJĘCIE	MIEJSCE ZAKUPU	ILOŚĆ	JEDN. MIARY	CENA JEDN.	CENA TOTAL
1	Szafa Na Ubrania	Meblolux	wg projektu i konsult. stolars.			1	szt.	9 000,00	9 000,00
2	Lustro Dolio Miedziane	Gieradesign	DOL/ME/G60x170		link	1	szt.	1 349,00	1 349,00
3	Lampy Wiszące	Nowodvorski	AGNES ROUND LED PRO white M 4000K 10980		link	1	szt.	375,00	375,00
4	Kinkiet	SALVIA	Index: 2125-000-200-000-0479		link	1	szt.	119,00	119,00
5	Gres Na Podłodze 80X80	Tubądzin	Teri Ivory SAT STR gres rektyfikowany		link	8,5	m^2	155,00	1 317,50
							RAZEM	10998,00	12160,50

KUCHNIA

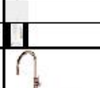LP	NAZWA	FIRMA	SYMBOL	ZDJĘCIE	MIEJSCE ZAKUPU	ILOŚĆ		CENA JEDN.	CENA TOTAL
1	Meble kuchenne	Meblolux	wg projektu i kosult. stol. Cena szacunkowa			1	klp.	40 000,00	40 000,00
2	Tapeta	Sand Berg	S10343, Lise, Hazel		link	1	szt.	511,00	511,00
3	Blat Konglomerat kwarcowy NOBLE VILLA	KRIS-TECH	wg projektu i kosult. stol. Cena szacunkowa		link	1	kpl.	9 000,00	9 000,00
4	Chłodziarko-zamrażarka do zabudowy	LIEBHERR	EasyFresh i NoFrost ICNc 5123		link	1	szt.	7200,00	7 200,00
5	Piekarnik do zabudowy	ELECTROLUX	LOE8H39V MealAssist Eektryczny		link	1	szt.	2 500,00	2 500,00
6	Zmywarka do zabudowy	ELECTROLUX	Y68EG600W 700 QuickSelect		link	1	szt.	3 500,00	3 500,00
7	Płyta ceramiczna	ELECTROLUX	LIR60430BW		link	1	szt.	1 800,00	1 800,00
8	Okap kuchenny	Faber	Cylindra Gloss Plus EV8+ WH 37		link	1	szt.	3300,00	3 300,00
9	Bateria zlewozmywakowa z opcją filtrowania wody	OMNIRES	Switch miedź SW9057FD1CP		link	1	szt.	1 819,00	1 819,00
10	Zlewozmywak	FRANKE	Maris MRG 110-52 125.0687.255 Biały polarny 43.3x55.3		link	1	szt.	1 325,00	1 325,00
12	Stół	Przyjemność Meblowania	Almo stól beżowy, nogi beżowe		link	1	szt.	1 129,00	1 129,00
13	Krzesła	Przyjemność Meblowania	ALTEA Kremowe (tkanina Monza 90)/nogi dąb naturalny		link	2	szt.	379,00	758,00
14	Gres na podłodze 80X80	Tubądzin	Teri Ivory SAT STR gres rektyfikowany		link	10	m2	155,00	1 550,00
15	Lampa	Lampy.pl	Duomo		link	1	szt.	202,00	202,00
16	Wpuszczana lampa sufitowa	Lampy.pl	Prios Fibur, biała, aluminium, Ø 8,2 cm		link	5	szt.	34,00	170,00
							RAZEM	72 854,00	74 764,00

POKÓJ DZIENNY

LP	NAZWA	FIRMA	SYMBOL	ZDJĘCIE	MIEJSCE ZAKUPU	ILOŚĆ		CENA JEDN.	CENA TOTAL
1	Żyrandol	Endon	HIGHCLERE 6xE14/40W/230V		link	1	szt.	1 261,00	1 261,00
	Wpuszczana lampa sufitowa	Lampy.pl	Prios Fibur, biała, aluminium, Ø		link	9	szt.	34,00	306,00
3	Szafka Rtv	Magnat Meble	Beskid szer. 155 cm buk naturalny		link	1	szt.	2150,00	2 150,00
5	Fotele	Optisofa	Bonnie		link	2	szt.	1560,00	3 120,00
6	Kanapa	Optisofa	Bonnie		link	1	kpl.	4400,00	4 400,00

7	Dywan	Benuta.pl	Kenya 200x285		link	1	szt.	800,00	800,00
8	Regał na książki	Meblolux	Wg wyceny stolarza. Cena szacunkowa			1	szt.	3000,00	3 000,00
9	Grzejniki dekoracyjny + głowica kompaktowa 1720x390	Terma	WGRIB172039, kolor miedziany		link	1	szt.	3391,00	3 391,00
10	Stolik kawowy	Cinder	Stolik kawowy owalny z półką bukowy natura z litego drewna – P4		link	1	szt.	1137,00	1 137,00
							RAZEM	17 733,00	19 565,00

SYPIALNIA

LP	NAZWA	FIRMA	SYMBOL	ZDJĘCIE	MIEJSCE ZAKUPU	ILOŚĆ		CENA JEDN.	CENA TOTAL
1	Łóżko	Five Cell Architects	Delikate, kolor Piano 3		link	1	szt.	5700,00	5 700,00
2	Szafki nocne	Past Form	Runo+, kolor natura		link	2	szt.	1924,00	3 848,00
3	Biurko	Szyszka Design	Piko, kolor sredni		link	1	szt.	3555,00	3 555,00
4	Krzesło do biurka	Przyjemność Meblowania	ALTEA Kremowe (tkanina Monza 90)/nogi dąb naturalny		link	1	szt.	379,00	379,00
5	Tapeta 433x270	Uwalls	Fototapeta na zamówienie		link	1	szt.	1033,00	1 033,00
6	Żyrandol	Brinova	MERCEDES drewno dębowe		link	1	szt.	1595,00	1 595,00
7	Kinkiet	Brinova	MERCEDES drewno dębowe 201		link	3	szt.	590,00	1 770,00
8	Lampa podłogowa	Lampyiswiatło.pl	Dart		link	1	szt.	509,00	509,00
							RAZEM	15285,00	18 389,00

GARDEROBA

LP	NAZWA	FIRMA	SYMBOL	ZDJĘCIE	MIEJSCE ZAKUPU	ILOŚĆ		CENA JEDN.	CENA TOTAL
1	Zabudowa garderoby	Meblolux	wg projektu i kosult. stol.			1	Kpl.	15000,00	15 000,00
2	Lampy Wiszące	Nowodvorski	AGNES ROUND LED PRO white M 4000K 10980		link	1	szt.	375,00	375,00
3	Pralka	Bosh	Serie 6 WGJ24409PL		link	1	szt.	2699,00	2 699,00
							RAZEM	18074,00	18 074,00

ŁAZIENKA

LP	NAZWA	FIRMA	SYMBOL	ZDJĘCIE	MIEJSCE ZAKUPU	ILOŚĆ		CENA JEDN.	CENA TOTAL
1	Gres szkliwiony 59,8x59,8	Cersanit	WOODRAY beige mat		link	8	m2	89,90	719,20
2	Gres Rektyfikowany 79.8X79.8X0.8	Tubądzin Teri Ivory SAT STR g	DEKORDIA.PL		link	23	m^2	179,78	4 134,94
3	Fornir Kamienny do podświetlania122x61cm	Płytkomania.pl	Transparentny INDIAN AUTUMN		link	1	szt.	110,00	110,00
4	Syfon Umywalkowy					1	szt.	52,00	52,00
5	Miska Ustępowa Lejowa, Wisząca	Duravit	Starck 3, #220009		link	1	szt.	702,00	702,00
6	Deska Sedesowa Zwykła	Duravit	Starck 3			1	szt.	284,00	284,00
7	Stelaż Do Wc	Geberit Duofix	112 cm			1	szt.	723,00	723,00
8	Przycisk Do Wc	Grohe	Grohe Nova Cosmopolitan S przycisk uruchamiający kolor: brushed warm sunset		link	1	szt.	543,00	543,00
9	Pianka Wyciszająca	Sanitas				1	szt.	40,00	40,00
10	Kątowniki Mocujące	Sanitas				1	szt.	60,00	60,00

ARCHICAD WERSJA EDUKACYJNA

11	Wanna wolnostojąca 160x75 cm	Dante	SILLIA Wanna akrylowa narożna/wolnostojąca prawa		link	1	szt.	5199,00	5 199,00
12	Lampa	Czcina	Trąbka 25 cm		link	2	szt.	595,00	1 190,00
13	Bateria umywalkowa	Dante	podtynkowa deante silia brąz		link	1	szt.	891,00	891,00
14	Bateria Bidetowa	Dante	podtynkowa deante deante silia brąz szczotkowany bqs_c34m		link	1	szt.	1 104,00	1 104,00
15	Bateria Wannowa	Dante	silia 4-otworowa brąz		link	1	szt.	2 243,00	2 243,00
16	Dekoracja Mech W Drewnianej Misie	CZAS NA MECH			link	1	szt.	295,00	295,00
17	Blat z umywalką	Danolit			link	1	szt.	6 500,00	6 500,00
18	Szafki łazienkowe	Meblolux	wg projektu i kosult. stol. Cena szacunkowa			1	kpl.	6000,00	6 000,00
19	Grzejnik łazienkowy SILIA 85 cm	DEANTE	brązowy matt AGI_CG31		link	1	szt.	2294,00	2 294,00
20	Lustro 90x204	Stylowe lustro	na zamowienie			1	szt.	600,00	600,00
							RAZEM	28 504,68	33684,14

POZOSTAŁE:

LP	NAZWA	FIRMA	SYMBOL	ZDJĘCIE	MIEJSCE ZAKUPU	ILOŚĆ		CENA JEDN.	CENA TOTAL
1	Parkiet + Chemia + Położenie + Listwy	Świat Podłóg			Świat Podłóg	1	kpl.	23482,00	23 482,00
2	Drzwi Wewnętrzne (Z Montażem)	DRE	Nestor 12, Kaszmir		link	3	szt.	1651,00	4 953,00
3	Dekoracje Okien - Rolety I Żaluzje		szacunkowo			1		6000,00	6 000,00
4	Prace Budowlane		szacunkowo			1		30000,00	30 000,00
								61 133,00	64 435,00
							RAZEM ZA CAŁOŚĆ		241071,64