

PRACA DYPLOMOWA



PRZEDMIOTEM INWESTYCJI JEST MĘSKI SALON FRYZJERSKI.

WNĘTRZE ZOSTAŁO ZAPROJEKTOWANE W STYLU INDUSTRIALNYM.

DOMINUJE TU CZERŃ, SUROWE CEGŁY ORAZ ELEMENTY DREWNA, KTÓRYCH ZADANIEM JEST OCIEPLENIE SUROWEJ FORMY LOKALU. W LOKALU ZNAJDUJE SIĘ NIEWIELKA RECEPCJA, STANOWISKA DO PRACY FRYZJERÓW ORAZ LEKKO UKRYTA ZA ZABUDOWĄ MEBLOWĄ MYJNIA.

ZAPLECZE SOCJALNE WYPOSAŻONE JEST W NIEWIELKI ANKES KUCHENNY, STÓŁ Z KRZESŁAMI DO SPOŻYWANIA POSIŁKÓW W PRACY ORAZ SOFĘ.

TOALETA, KTÓRA ZNAJDUJE SIĘ W LOKALU, JEST PRZYSTOSOWANA RÓWNIEŻ DLA KLIENTÓW NIEPEŁNOSPRAWNYCH.

DODATEK W POSTACI WISZĄCEGO MOTORU MA PRZYKUĆ UWAGĘ, JAK RÓWNIEŻ SPRAWIĆ, ŻE MĘŻCZYŹNI BĘDĄ CZUĆ, ŻE ZNAJDUJĄ SIĘ WE WŁAŚCIWYM MIEJSCU.



PROJEKT SALONU
FRYZJERSKIEGO

AUTOR:

EWA SZYDŁOWSKA

NAZWA ARKUSZA:

INSPIRACJE

2019-03-11



ARCHICAD WERSJA EDUKACYJNA



PROJEKT SALONU
FRYZJERSKIEGO


AUTOR:


EWA SZYDŁOWSKA



NAZWA ARKUSZA:

INSPIRACJE


2019-03-11

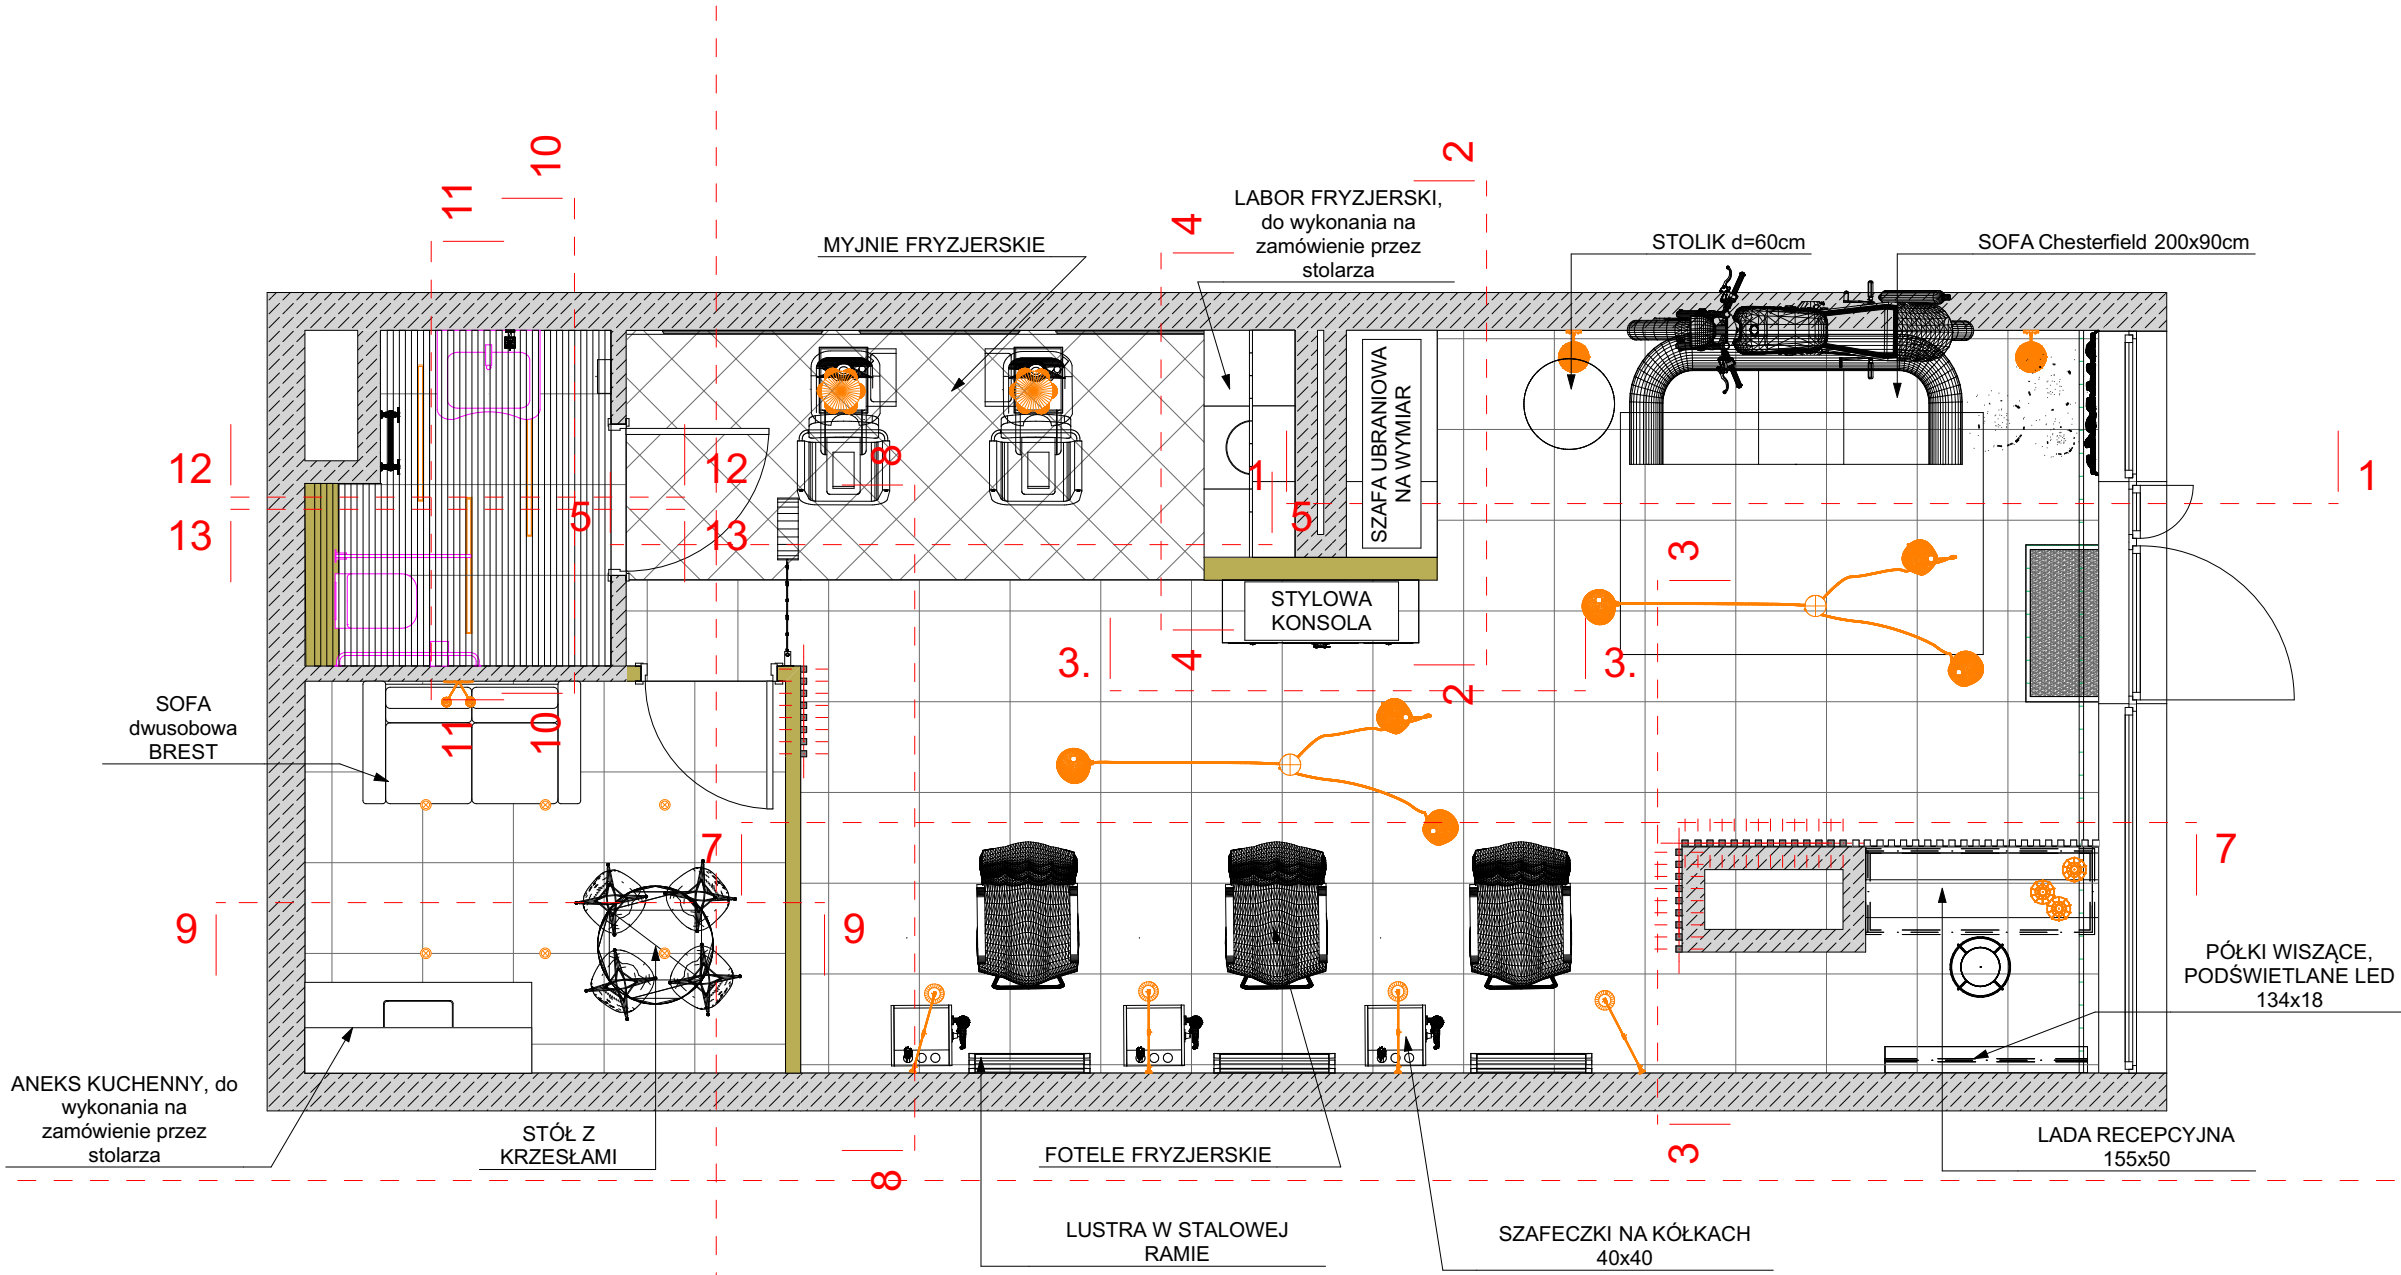

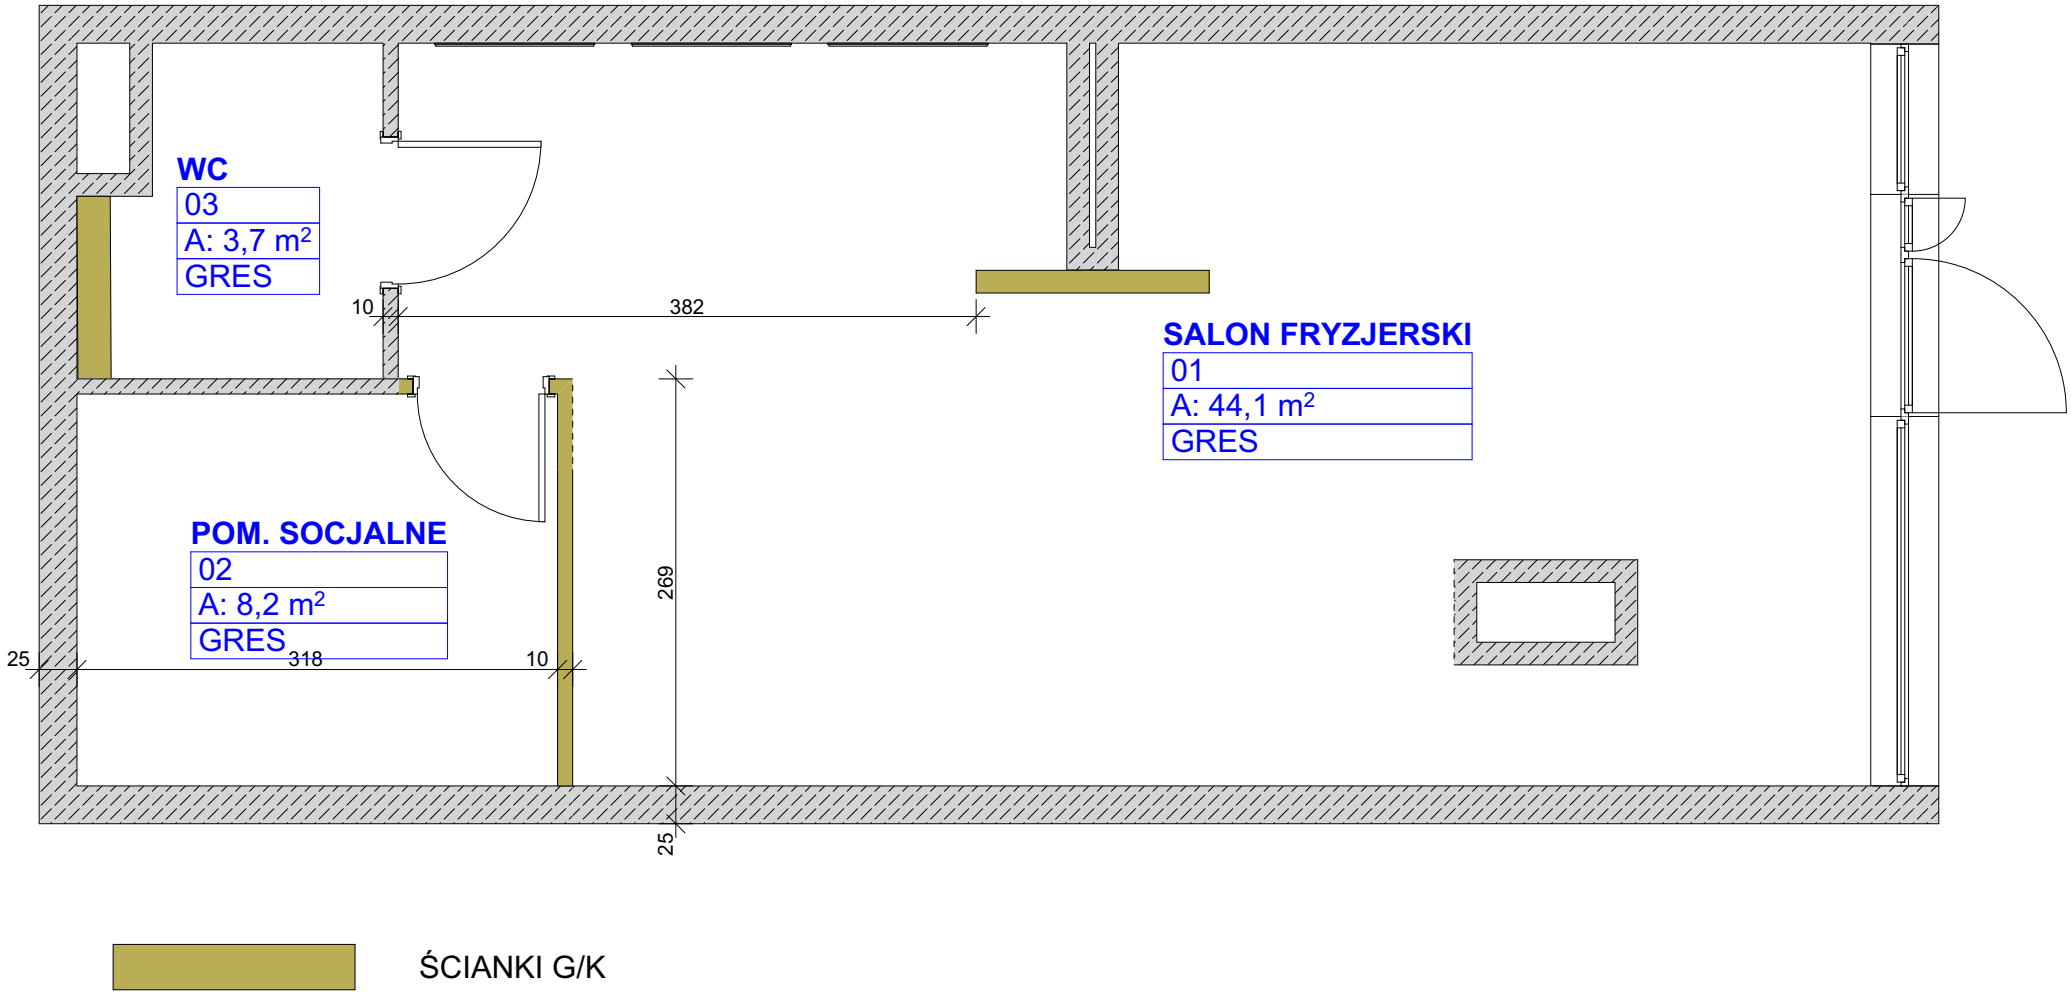

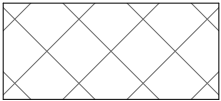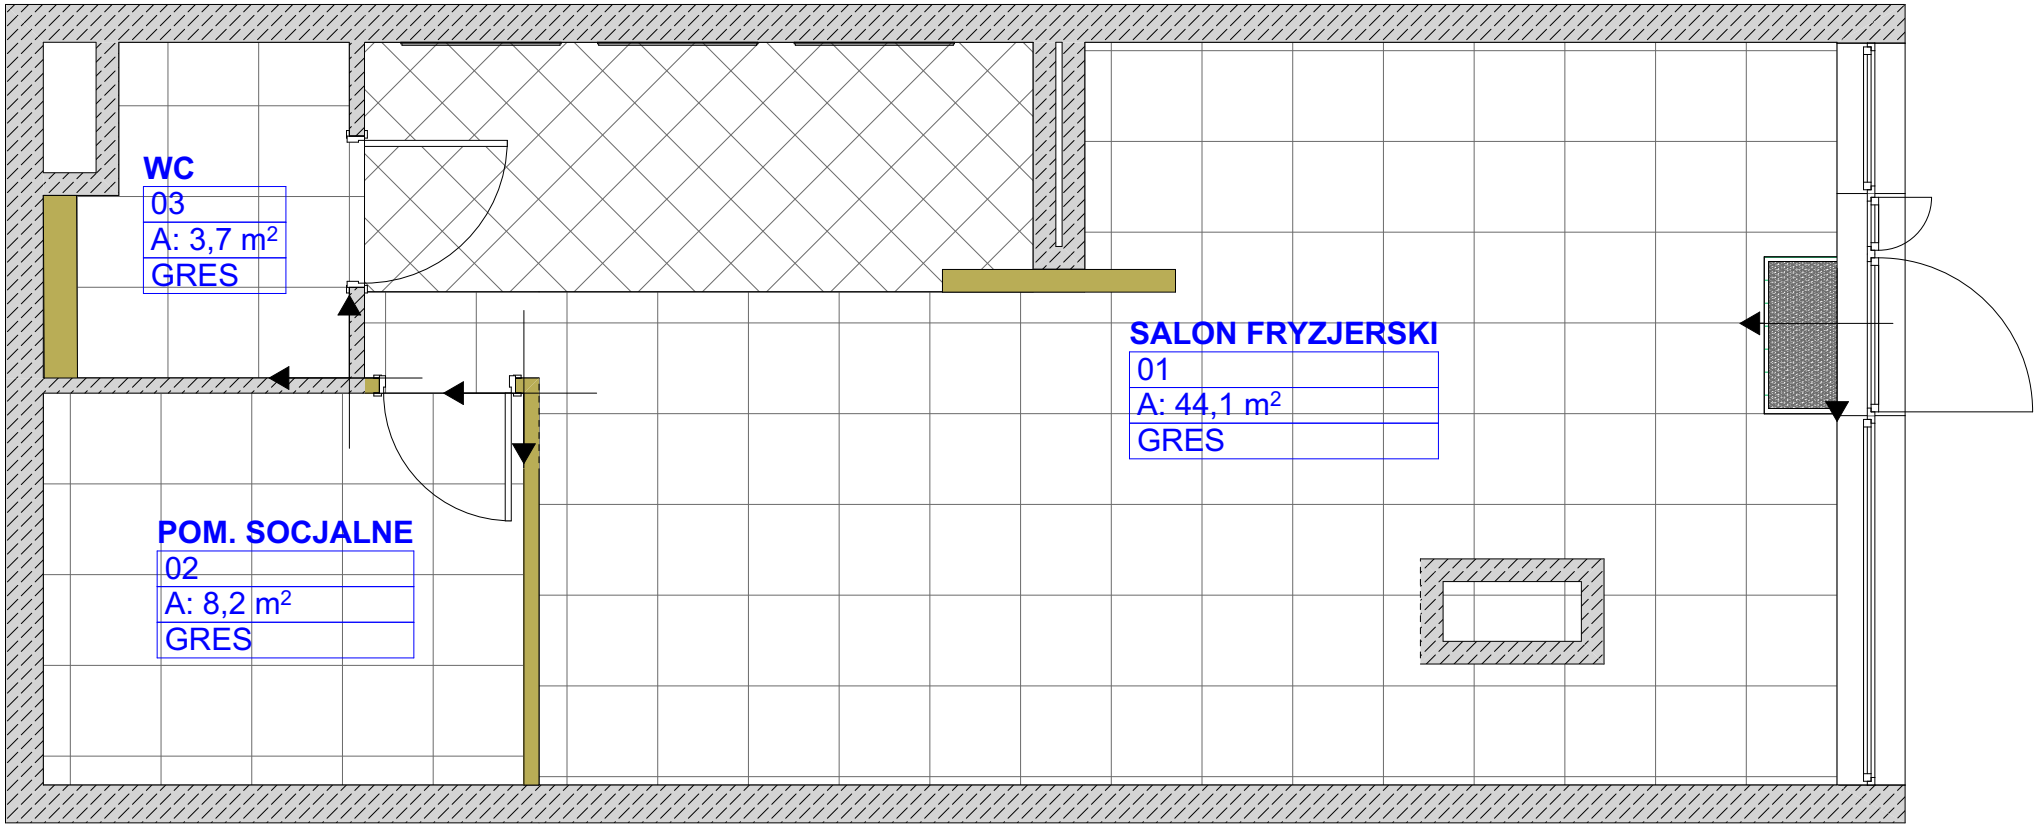


GRES 30x30, SZACHOWNICA

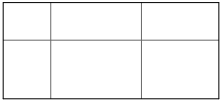



GRES 60x60



KIERUNEK UKŁADU PODŁÓG

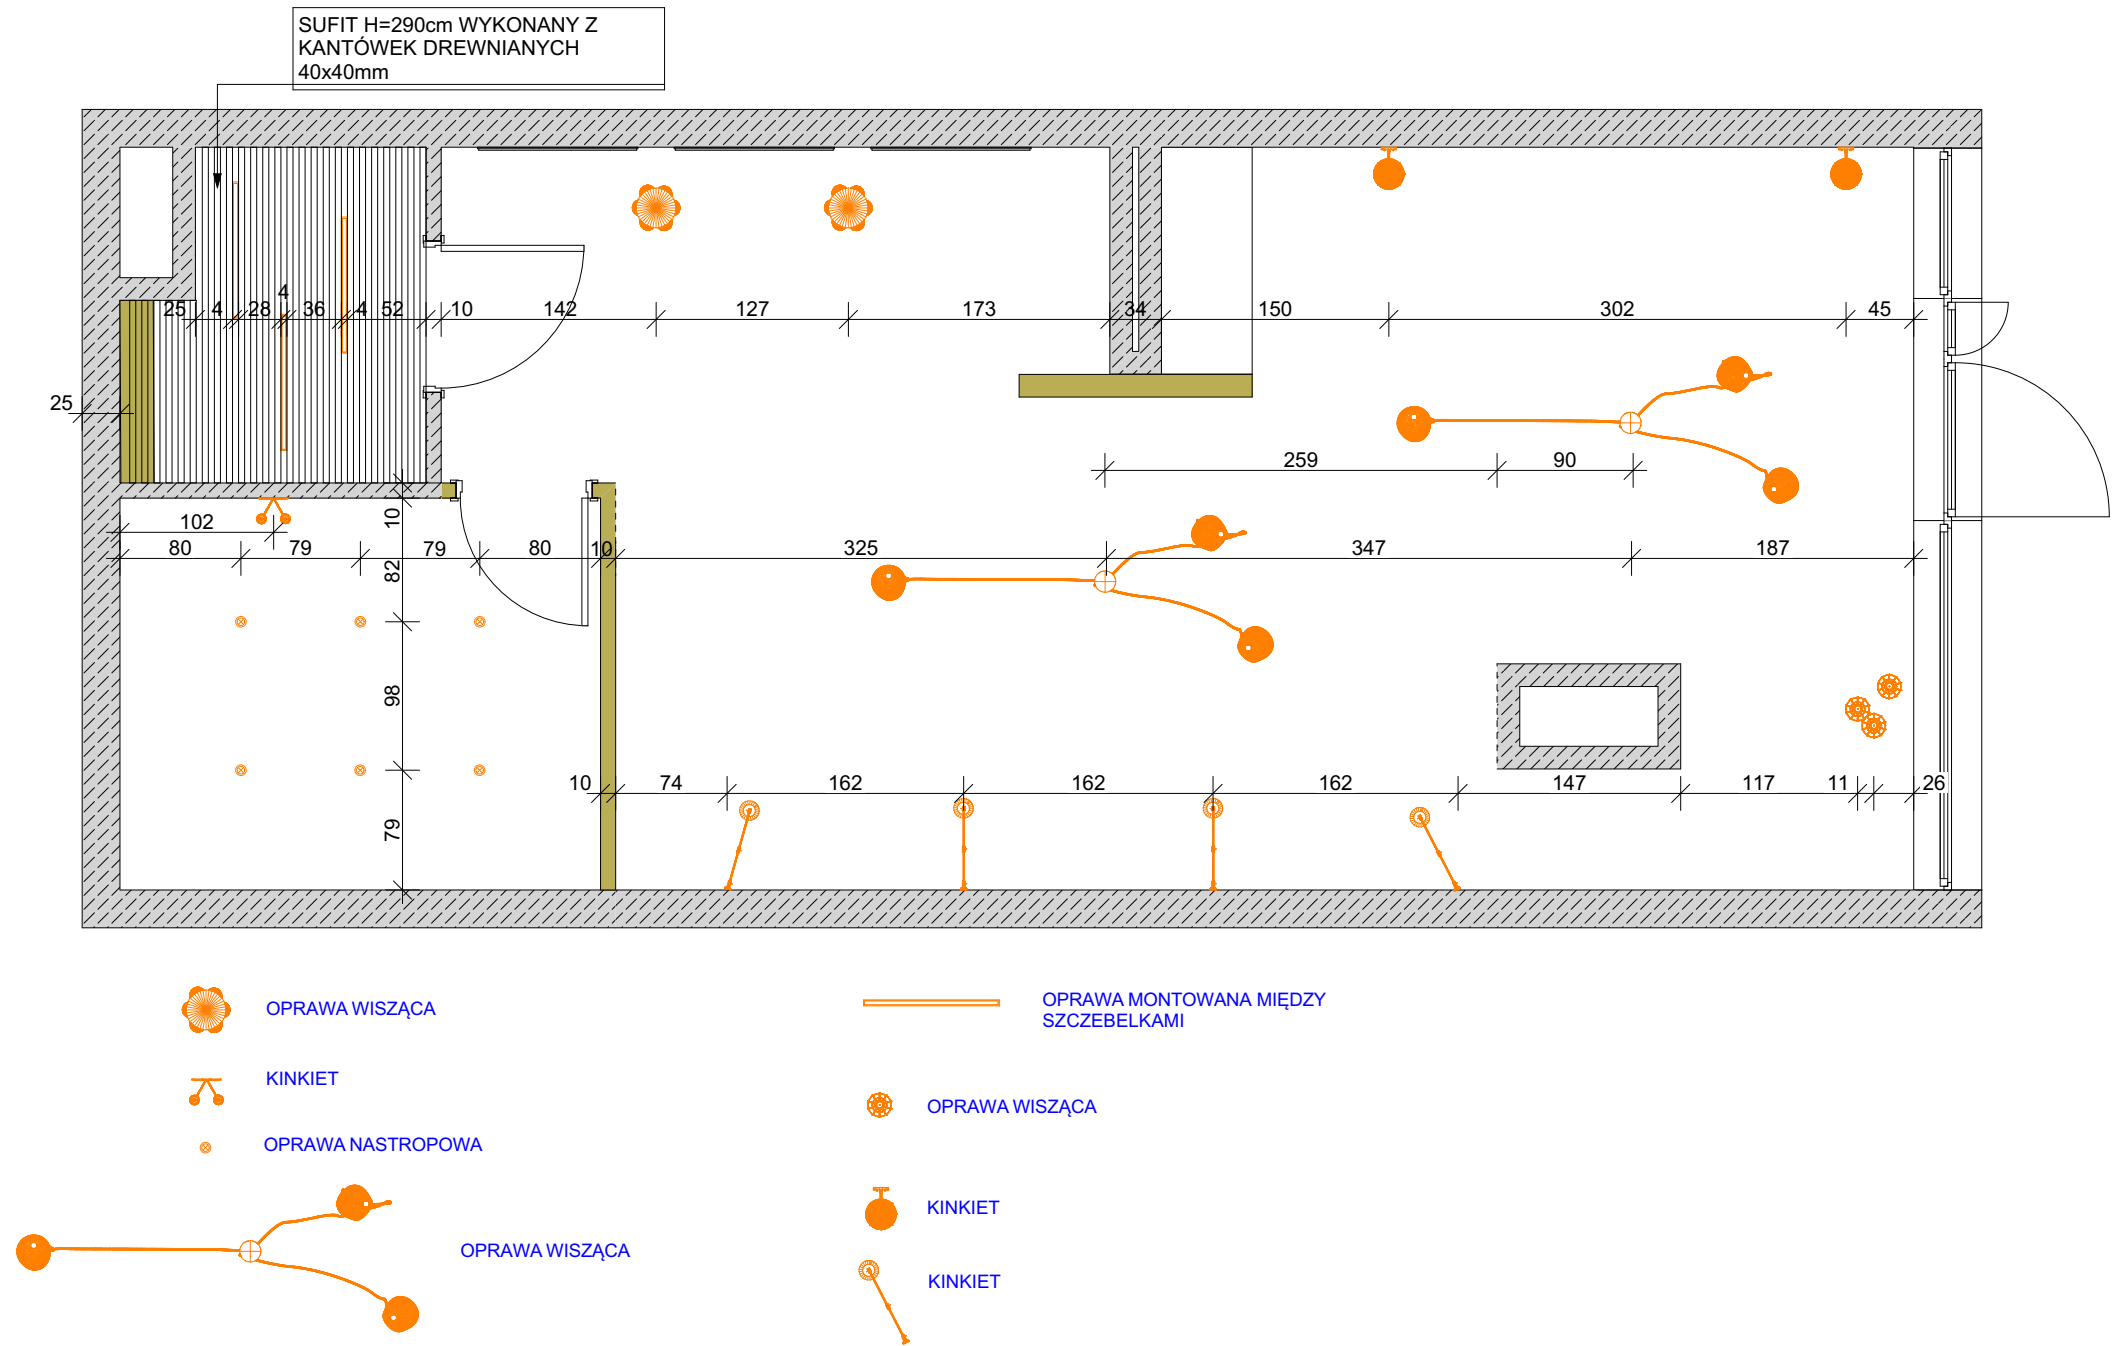

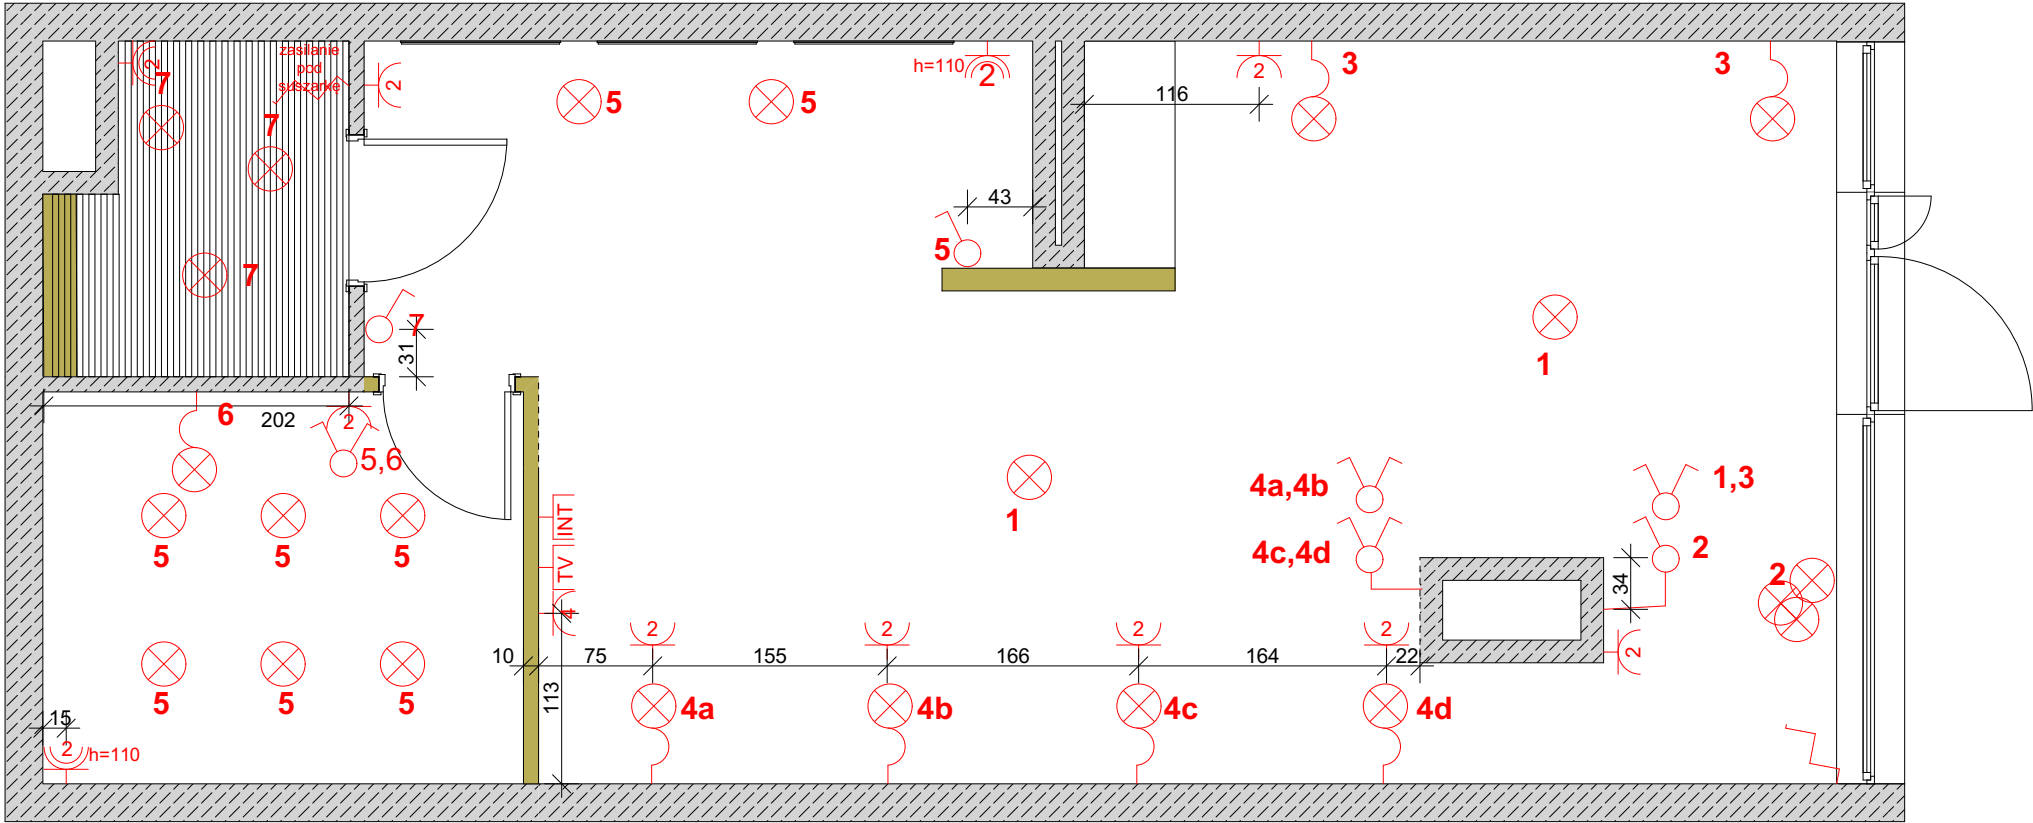

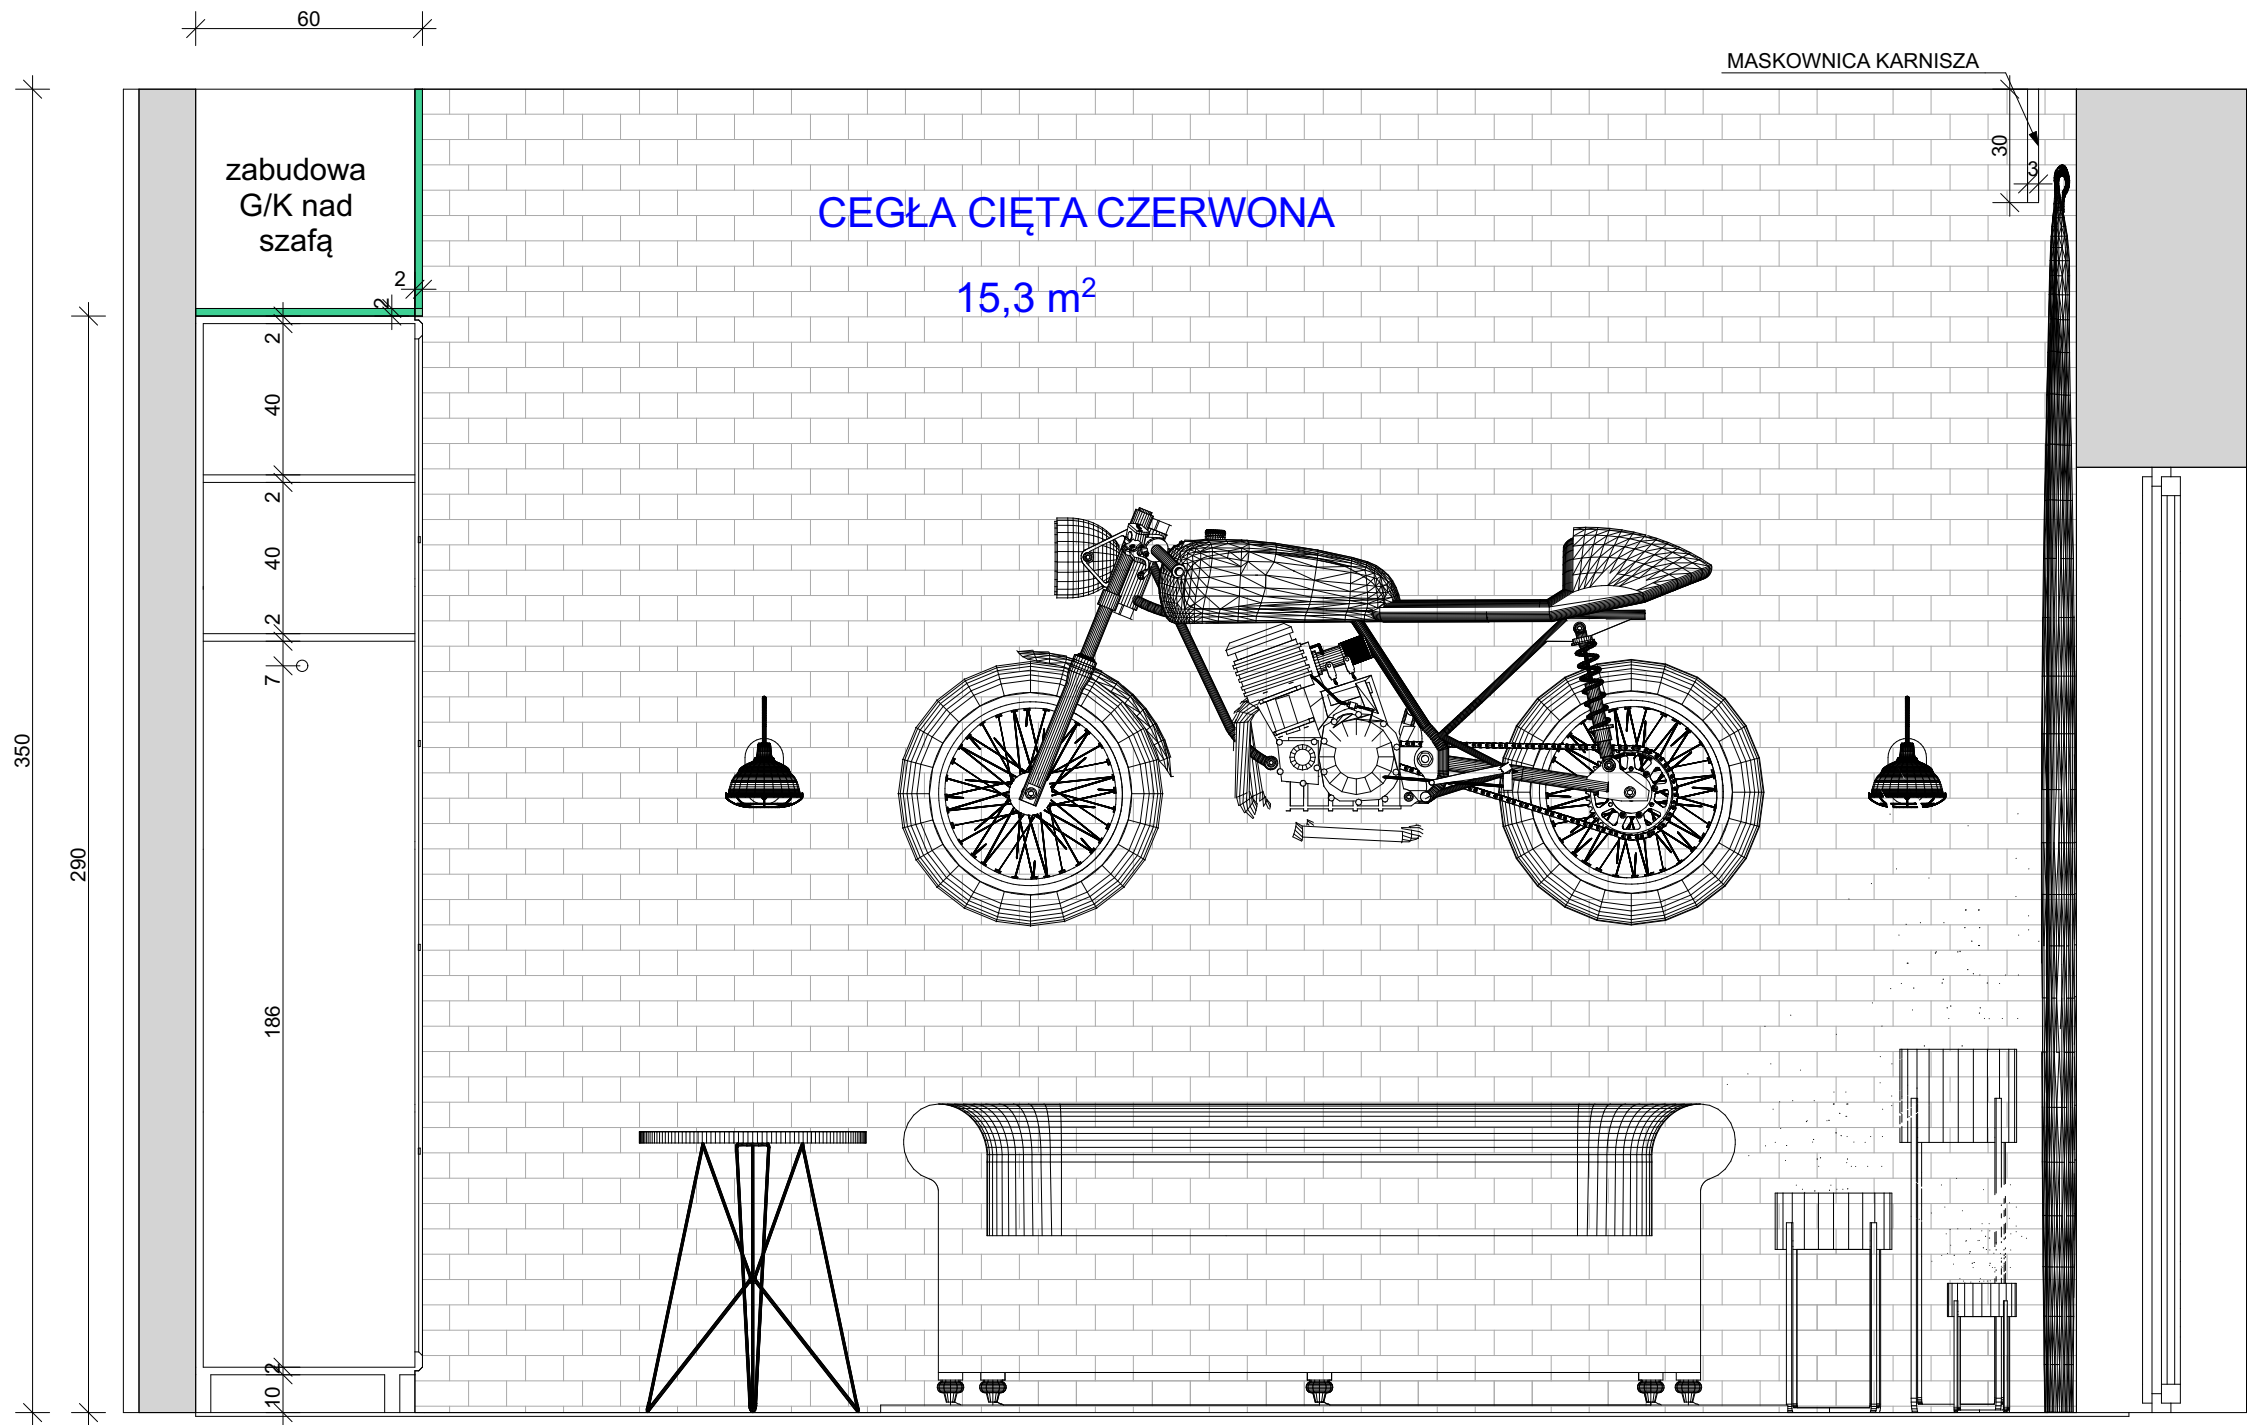


OPIS MATERIAŁÓW:


Fronty szafy lustrzane, z ramą oraz szprosami lakierowanymi na czarno w połmacie.
Korpusy czarna, matowa płyta laminowana Kronospan.
Zawiasy BLUM.
Uchwyty złote gałki YOKO.
Maskownica karnisza z mdf czarny lakier półmat.

Sofa Classic Chesterfield
Stolik kawowy, średnica blatu 60cm
Oprawy śnienne ANNIKA drut loft czarne
Motocykl mocowany do ściany za pomocą kotwy Abus Granit WBA 100

W2

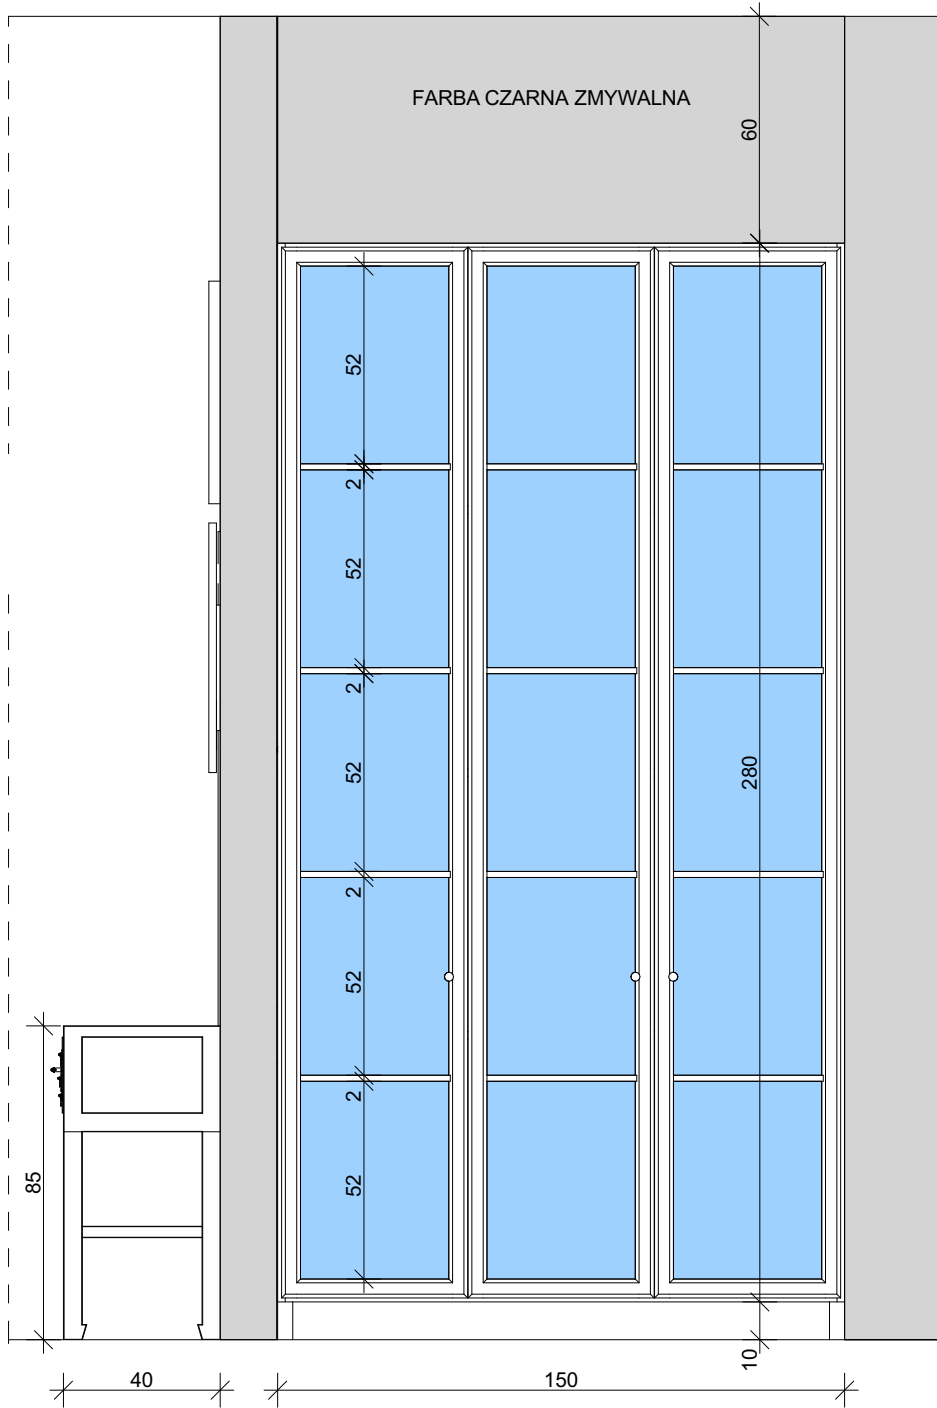

W3.

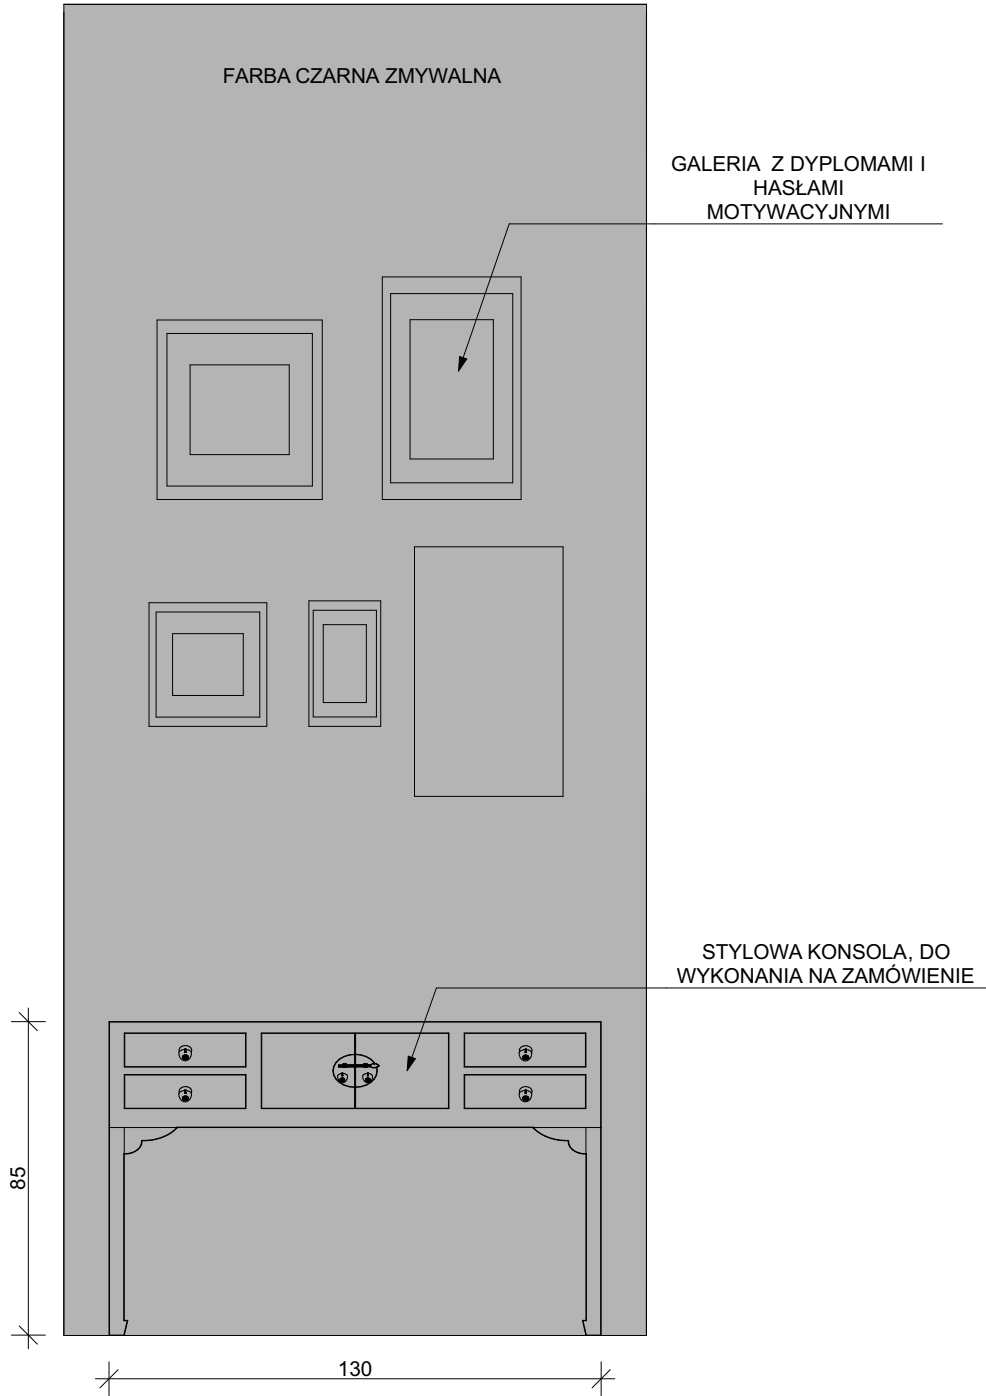

OPIS MATERIAŁÓW:

Fronty szafy lustrzane, z ramą oraz poziomymi szprosami, lakierowanymi na czarno w połmacie. Konsola MDF czarny półmat.
Korpusy czarna, matowa płyta laminowana Kronospan.
Zawiasy i prowadnice BLUM.
Uchwyty w szafie postarzane złoto gałki YOKO, konsola - uchwyt wpuszczany, postarzane złoto Vintage Retro.

PROJEKT SALONU
FRYZJERSKIEGO

AUTOR:



EWA SZYDŁOWSKA

NAZWA ARKUSZA:

W2, W3

2019-03-11

1:20

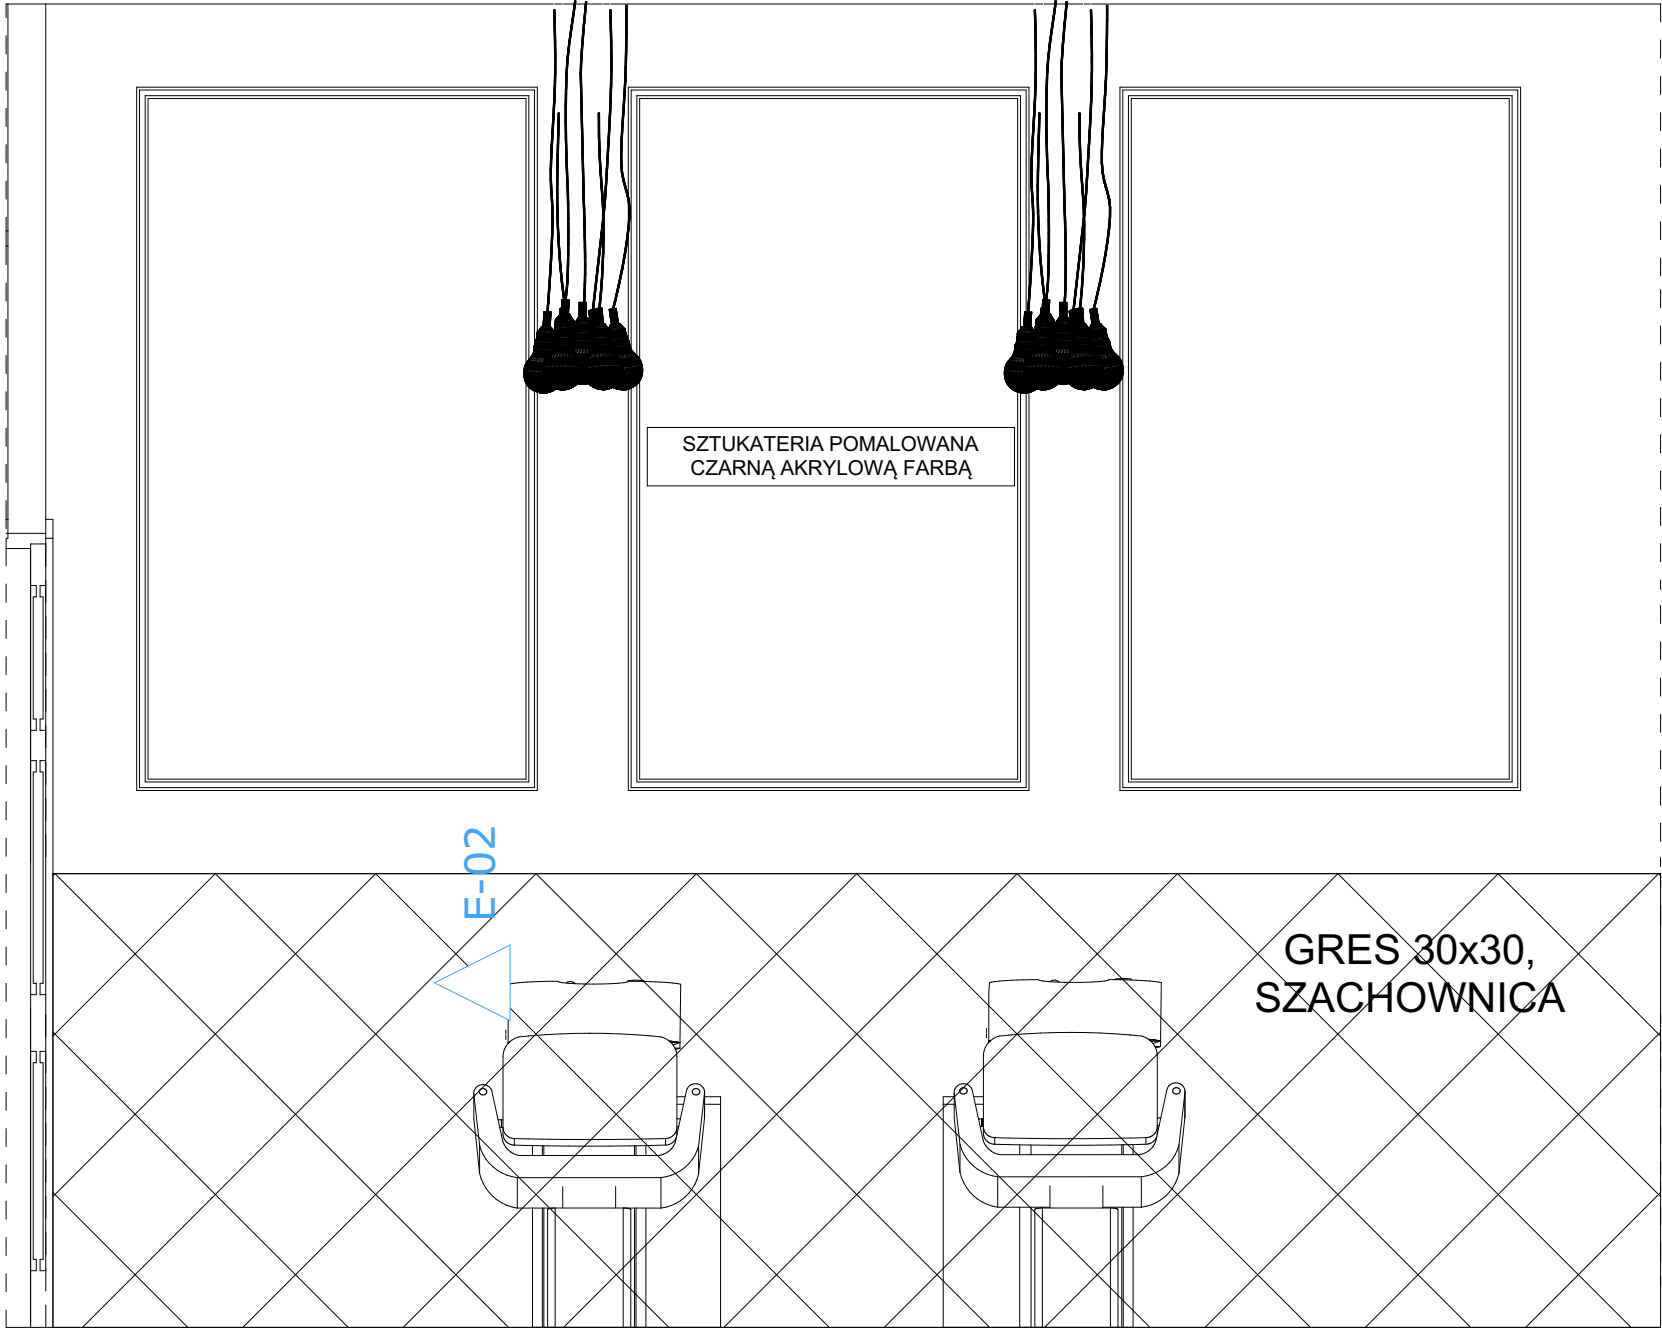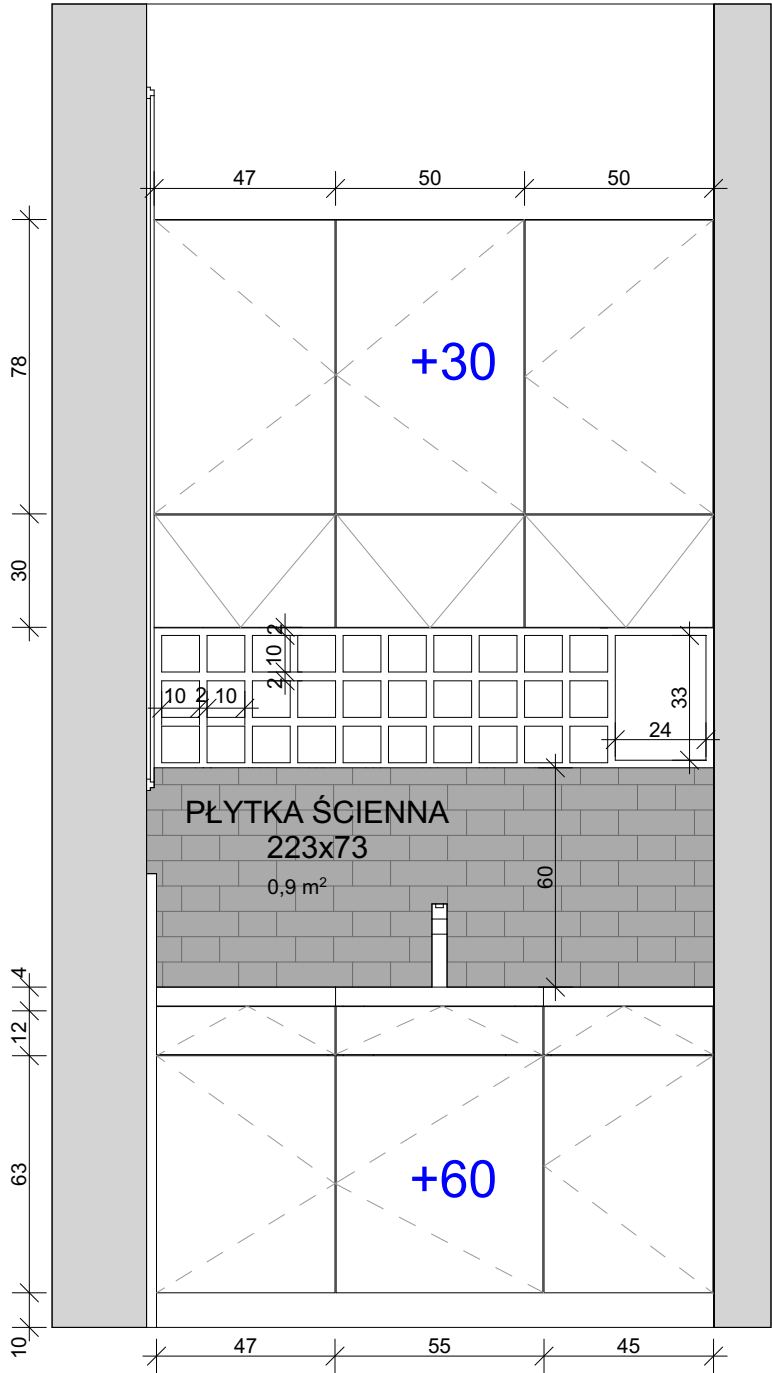


OPIS MATERIAŁÓW:

Fronty zabudowy MDF czarny lakier półmat.
Korpusy czarna, matowa płyta laminowana Kronospan. Błat laminowany Orzech Ecco Kronopol.
Otwieranie na klik. Zawiasy oraz prowadnice BLUM.
Otwarte półeczki na farby do włosów oraz ręczniki.

Myjnie fryzjerskie Physa Sorrent czarne.
Oświetlenie kaspa dekoracyjna MORE.

W7

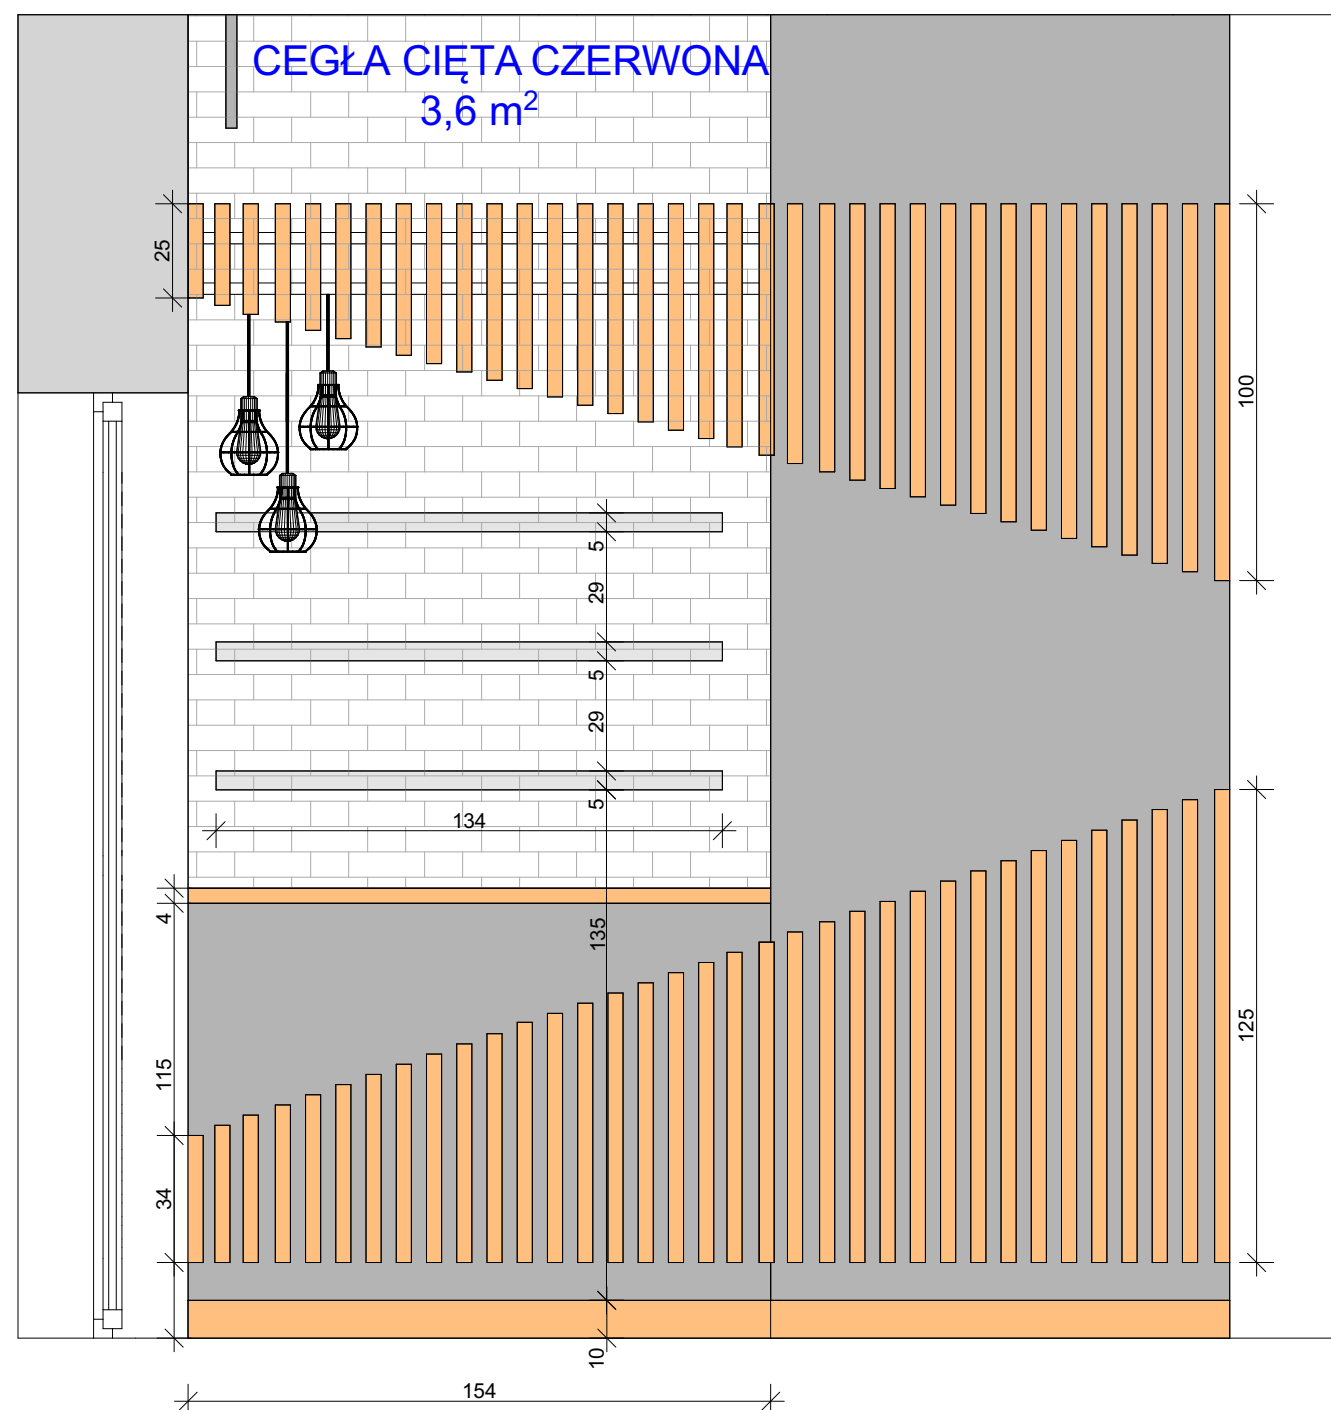

OPS MATERIAŁÓW:


Półki wiszące, wykonane z MDF lakierowane, czarne w półmacie. Montowane do ściany. Podświetlane profilem LED.

Lada recepcyjna wykonana z MDF lakierowana na czarno w półmacie, blat oraz cokół płyta laminowana Orzech Ecco.

Kantówki drewniane 40x40, docinane na wymiar. Pokryte bejcą Teak naturalny.

Lampy wiszące Maxlight Onion P0207 czarne, przymocowane do stalowej, czarnej konstrukcji nad ladą recepcyjną.


Ściany pokryte czarną farbą akrylową, zmywalną.

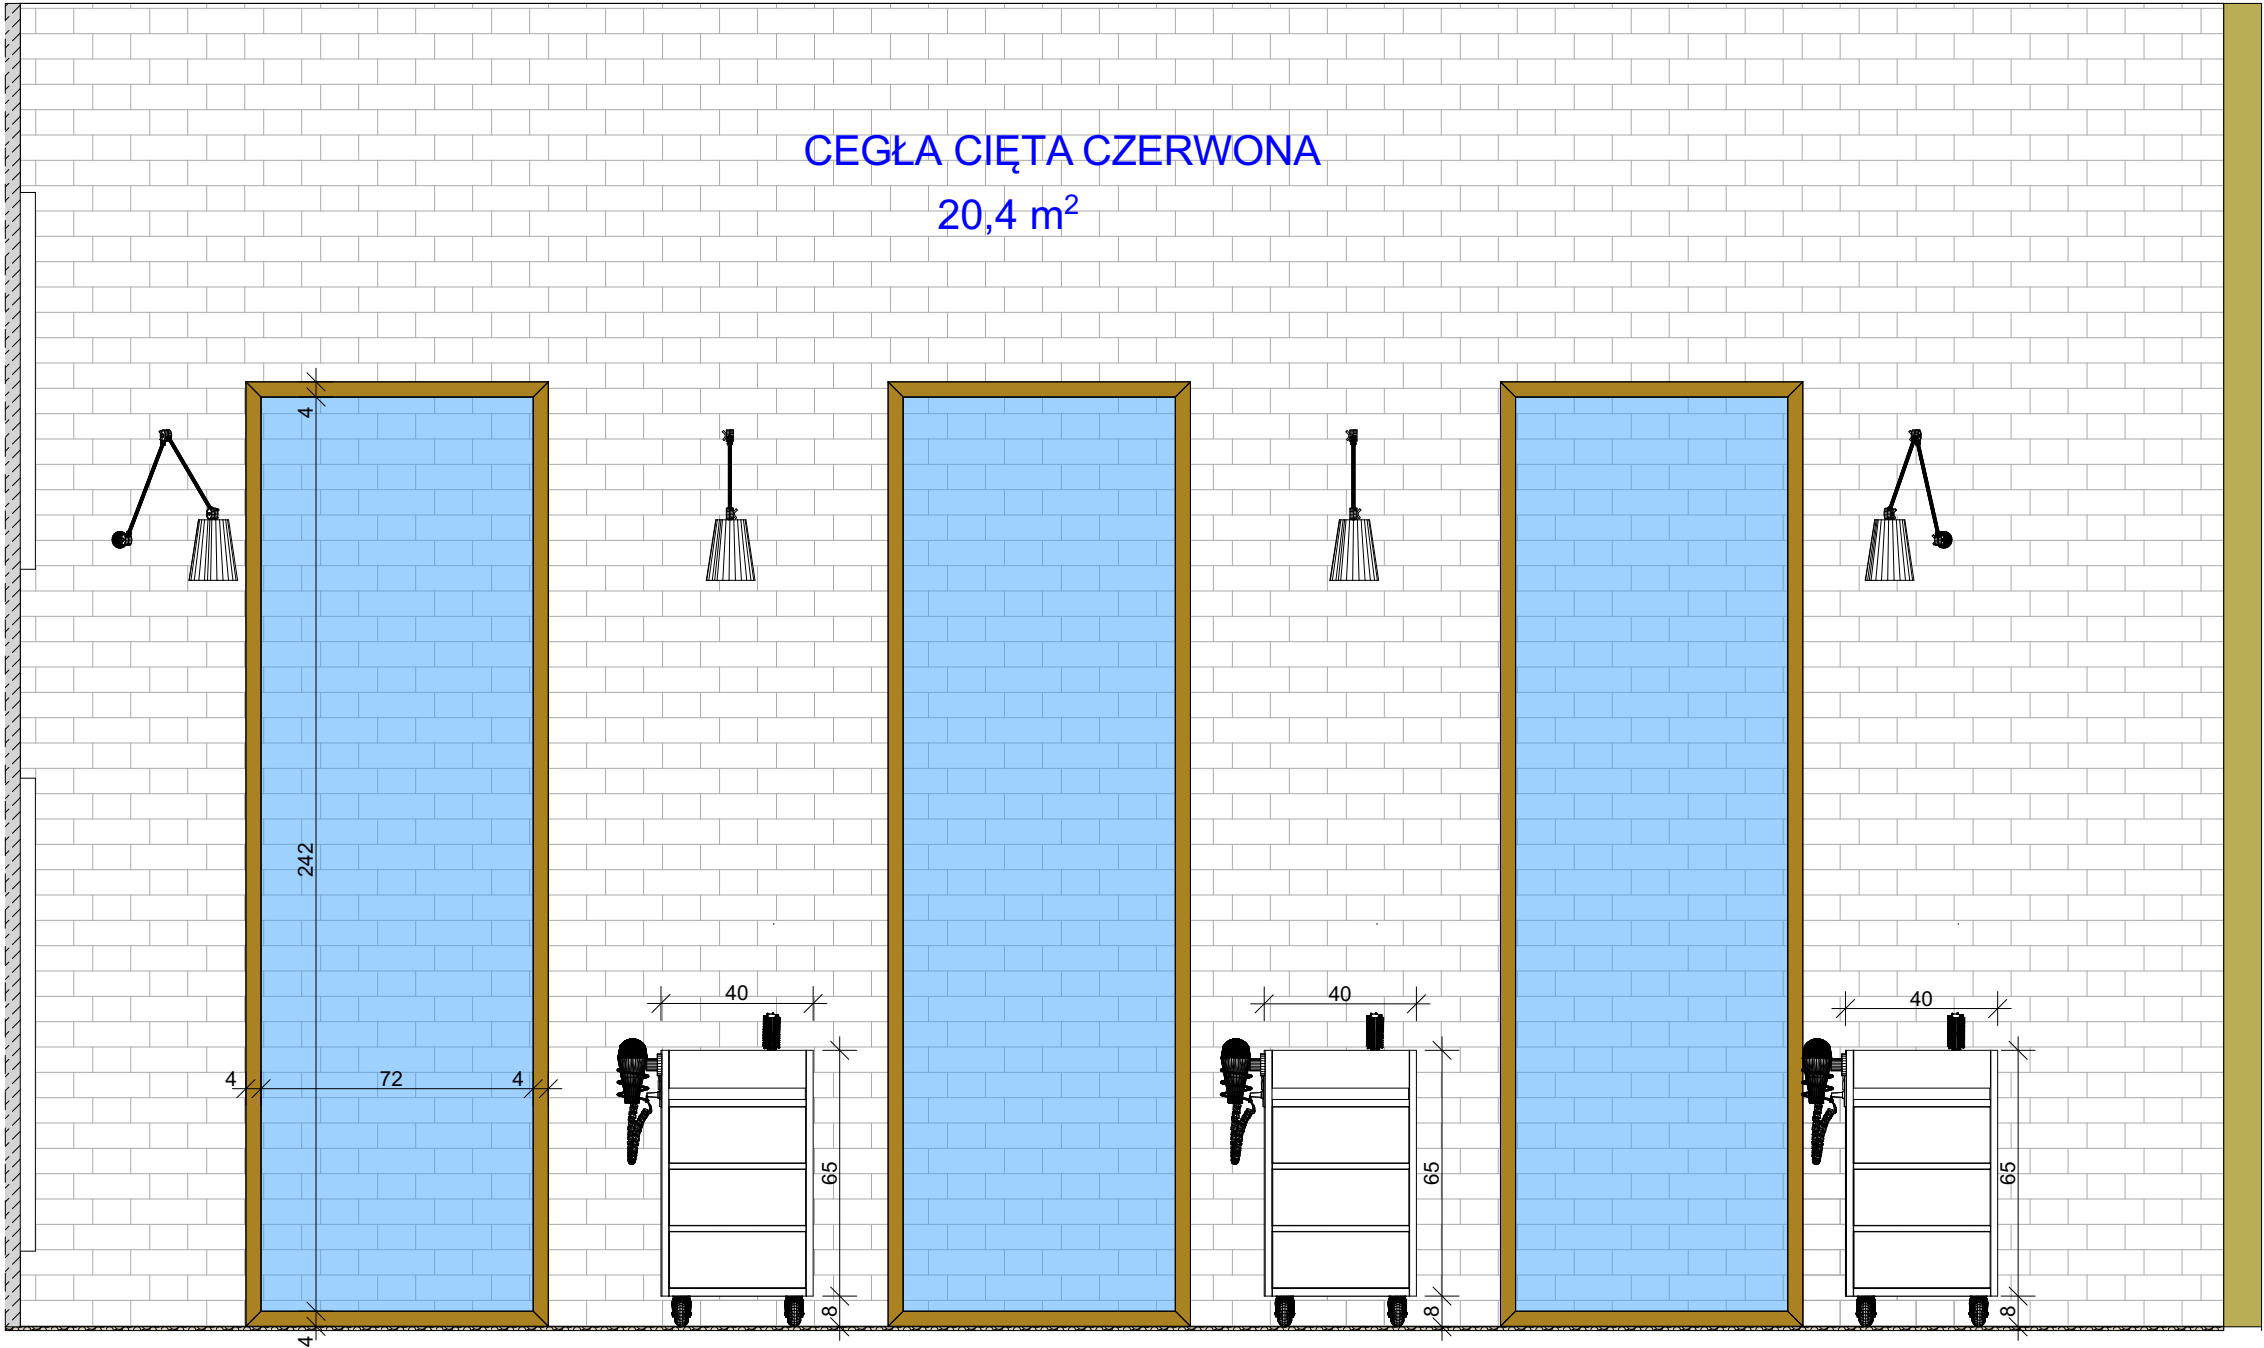

OPIS MATERIAŁÓW:

Lustra w stalowej, pomalowanej na złoto ramie, do wykonania na zamówienie.
Kinkiety ściennie regulowane - czarne.
DISCRETE Pomocnik kosmetyczny czarny.

W8

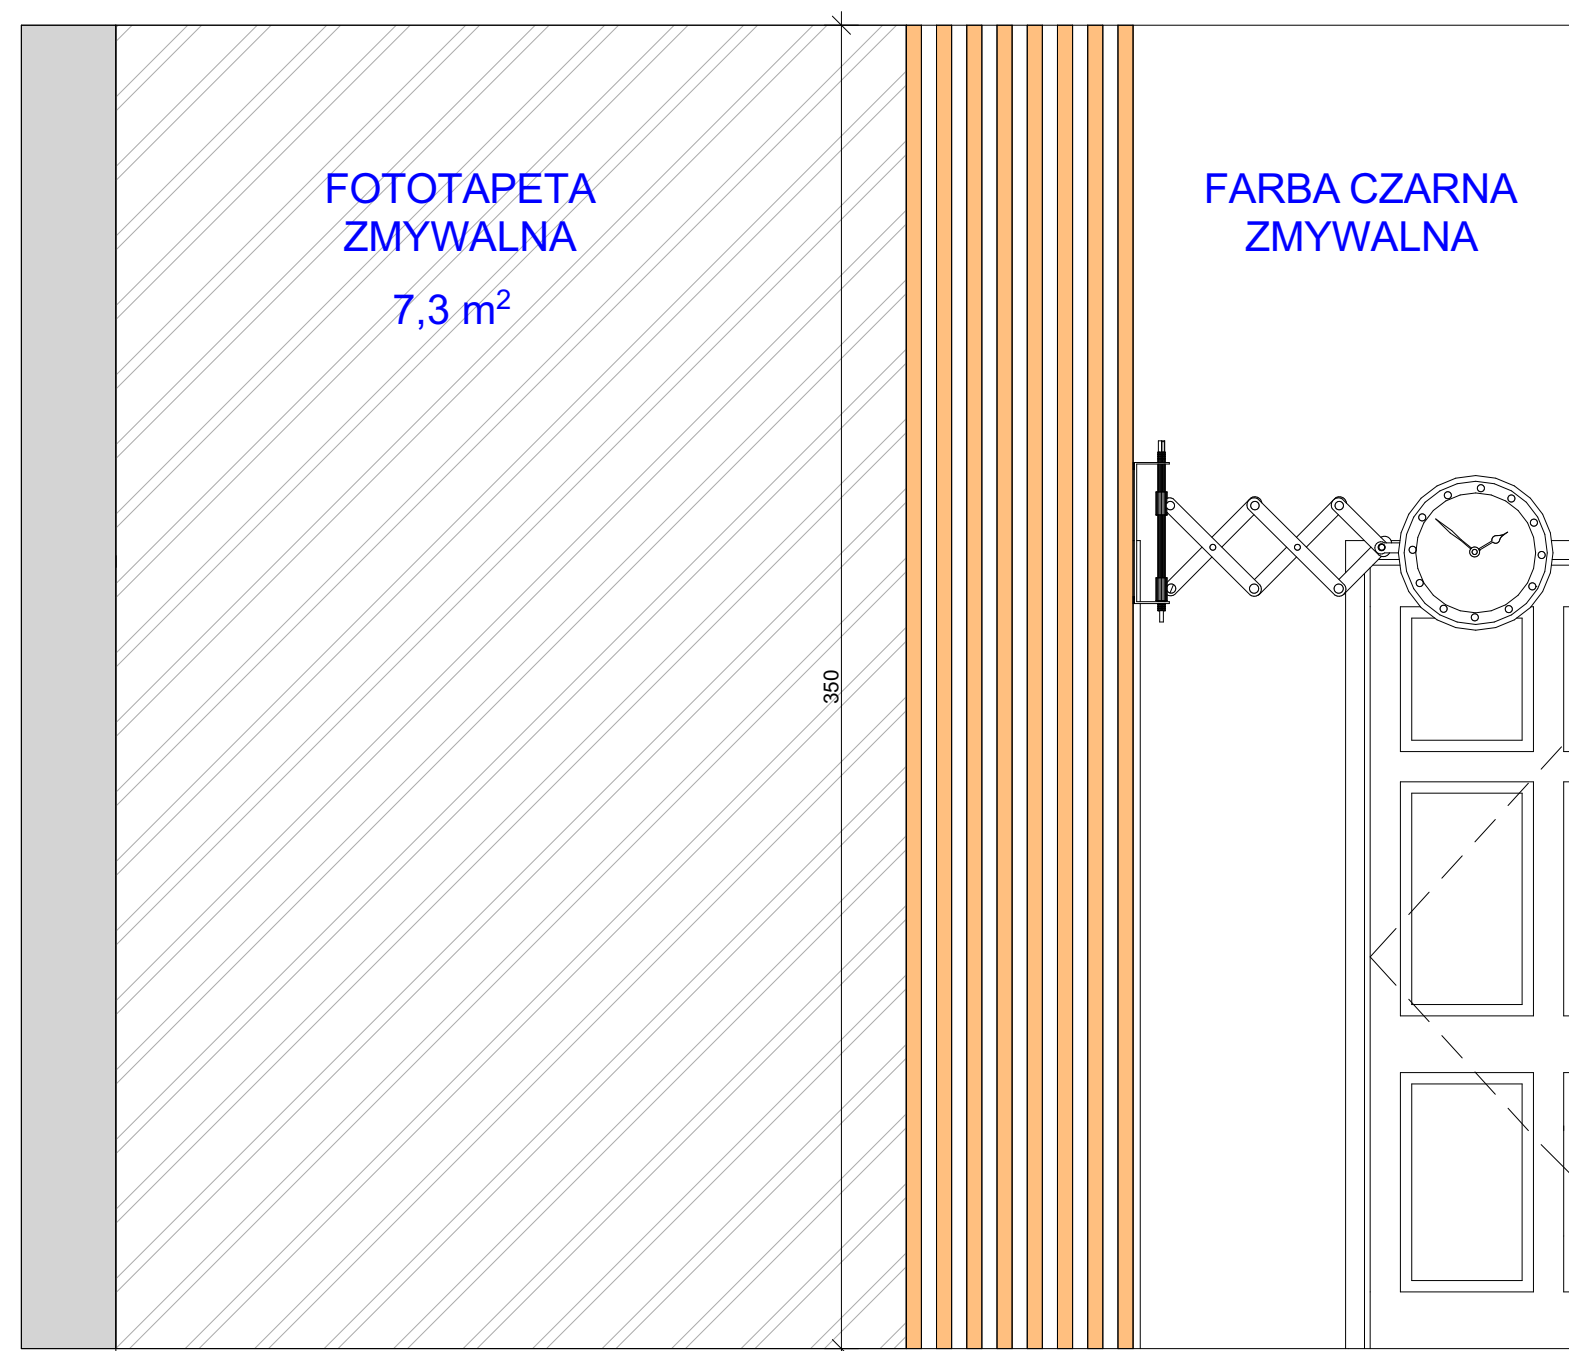**OPS MATERIAŁÓW:***Fototapeta na wymiar - fotolia.**Kantówki drewniane 40x40, docinane na wymiar,
pokryte bejcą Teak naturalny.*

PROJEKT SALONU
FRYZJERSKIEGO

AUTOR:

EWA SZYDŁOWSKA

NAZWA ARKUSZA:

W8

2019-03-11

1:20

W9

OPS MATERIAŁÓW:

Fronty oraz widoczne elementy zabudowy biały lakier połysk.

Korpusy z białej płyty laminowanej.


Otwieranie w szafkach wiszących na podbieranie - dłuższy front. W szafkach dolnych na klik.

W szafkach otwornych półki w równych odstępach.


Prowadnica i zawiasy BLUM.

Blat laminowany Orzech Ecco.


Przestrzeń między szafkami z płyty laminowanej Orzech Ecco.

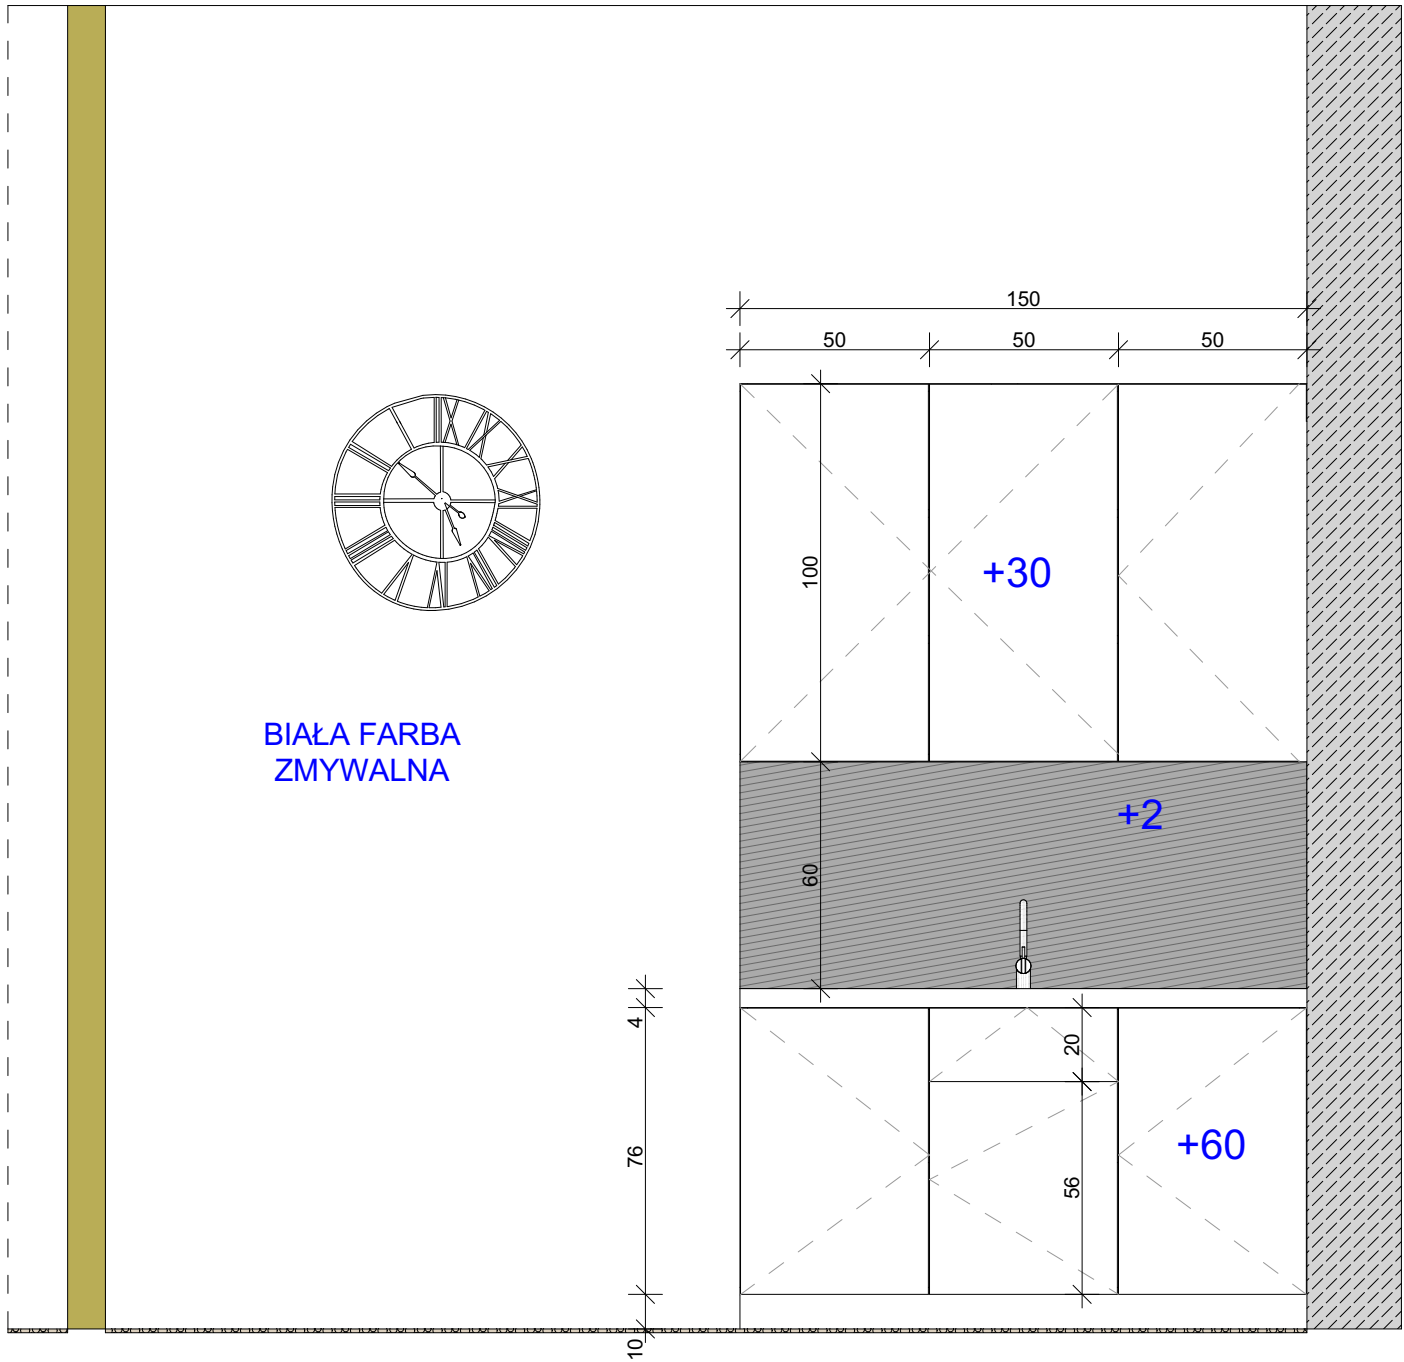


W10

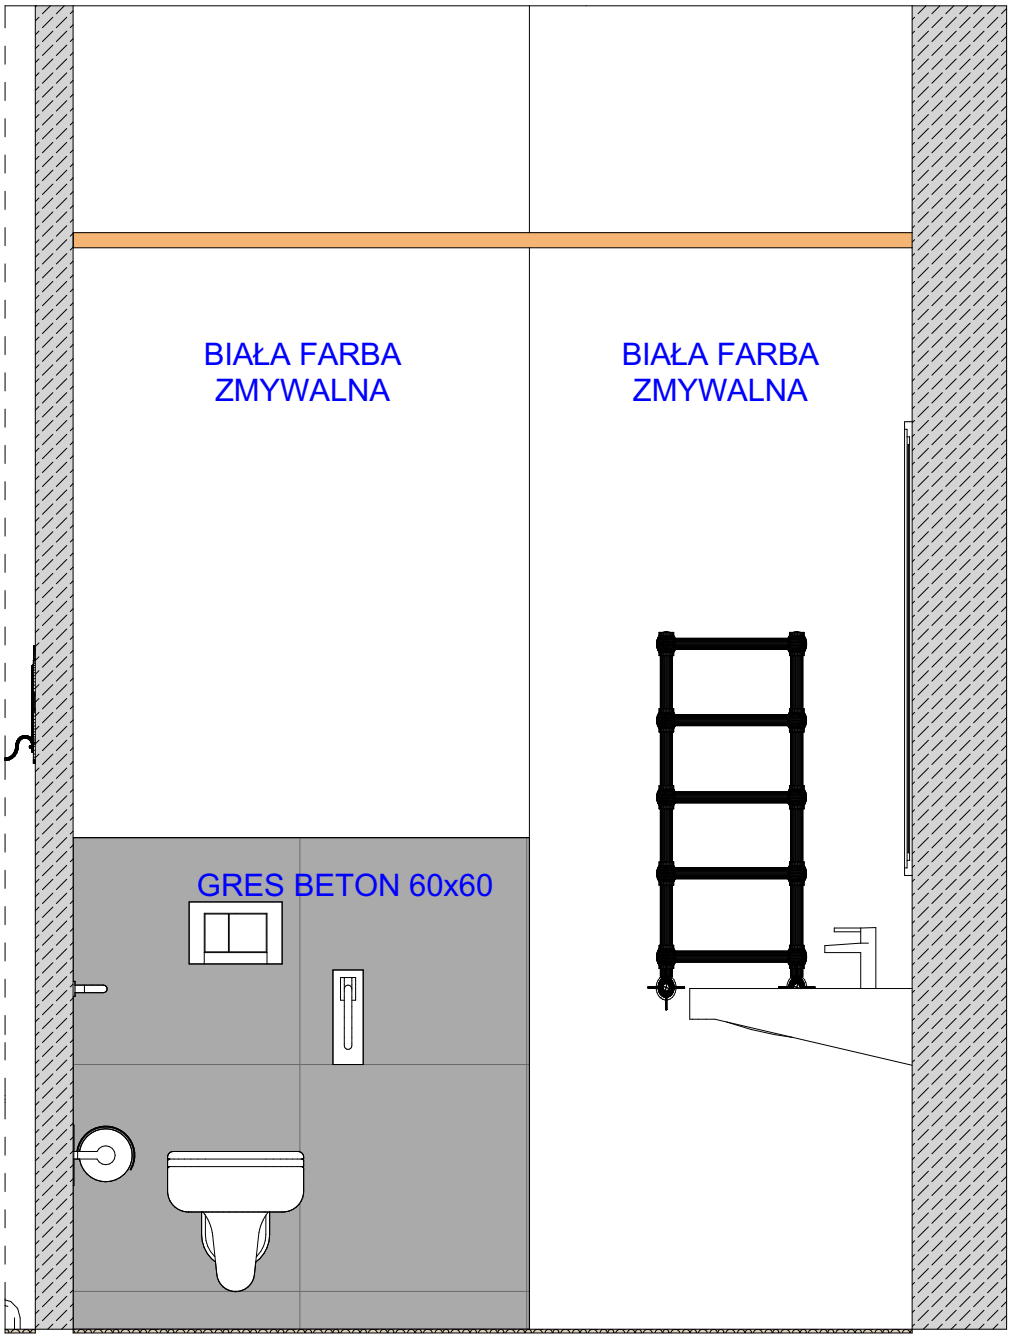


W11

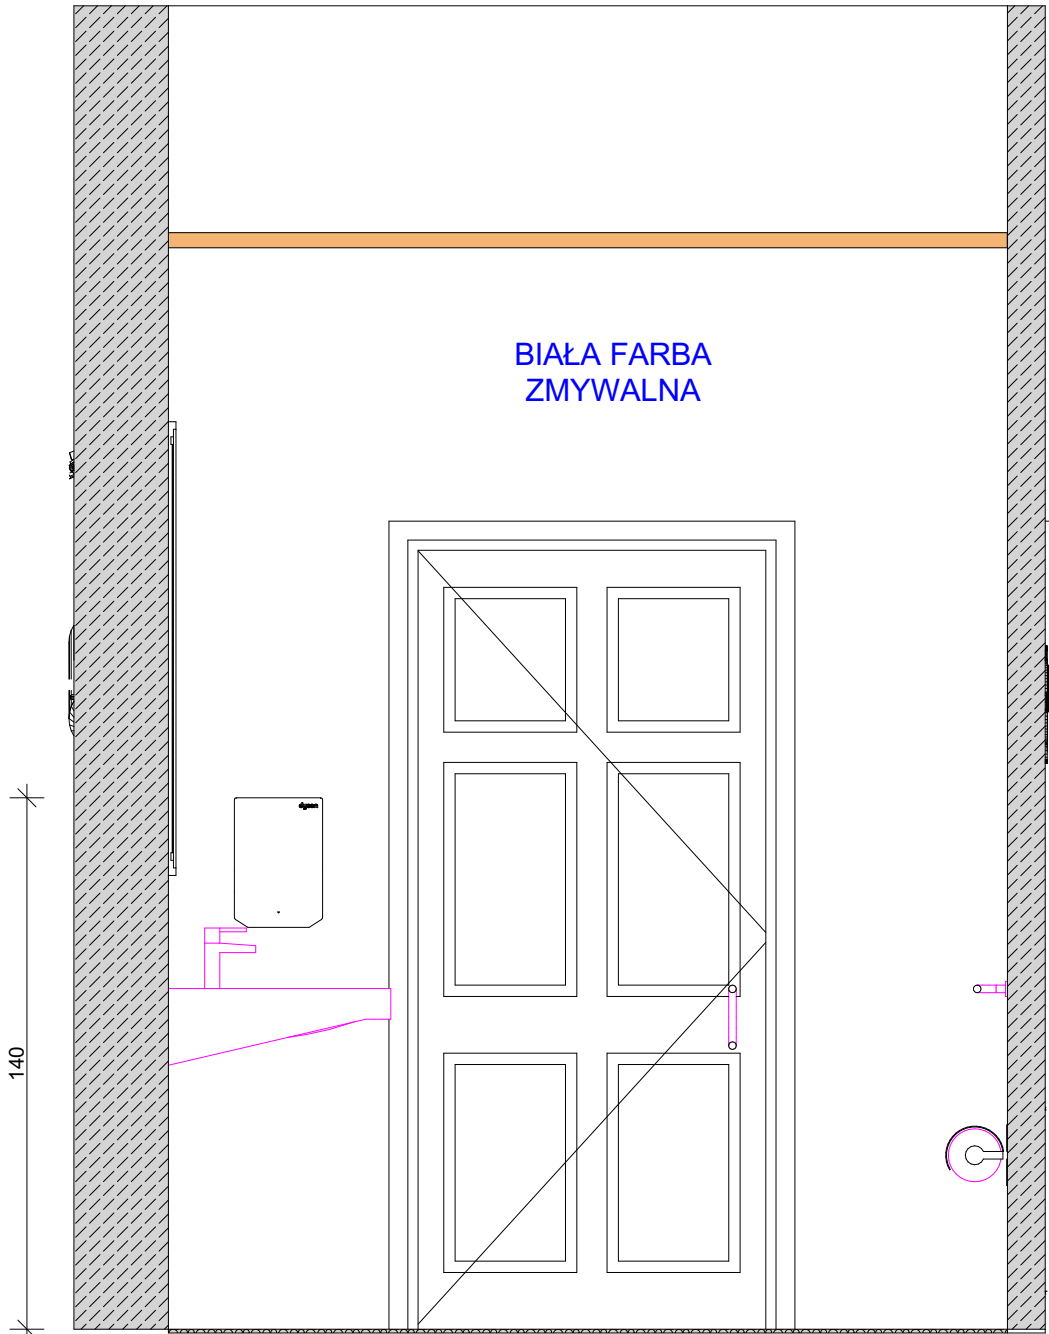

W12

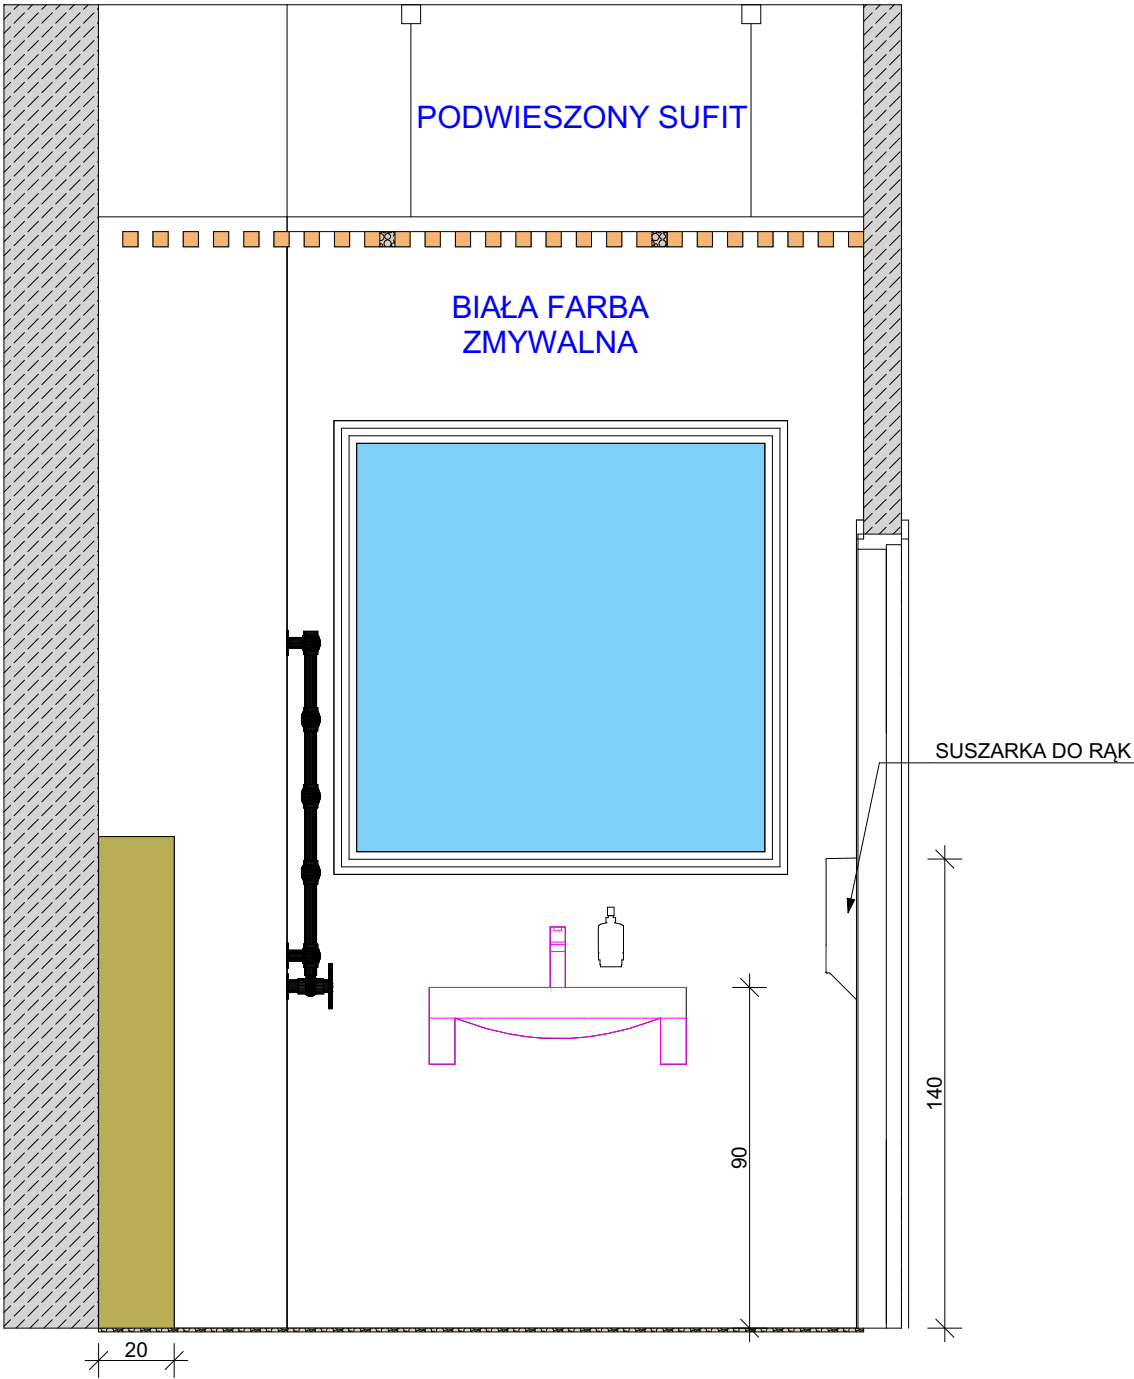

W13

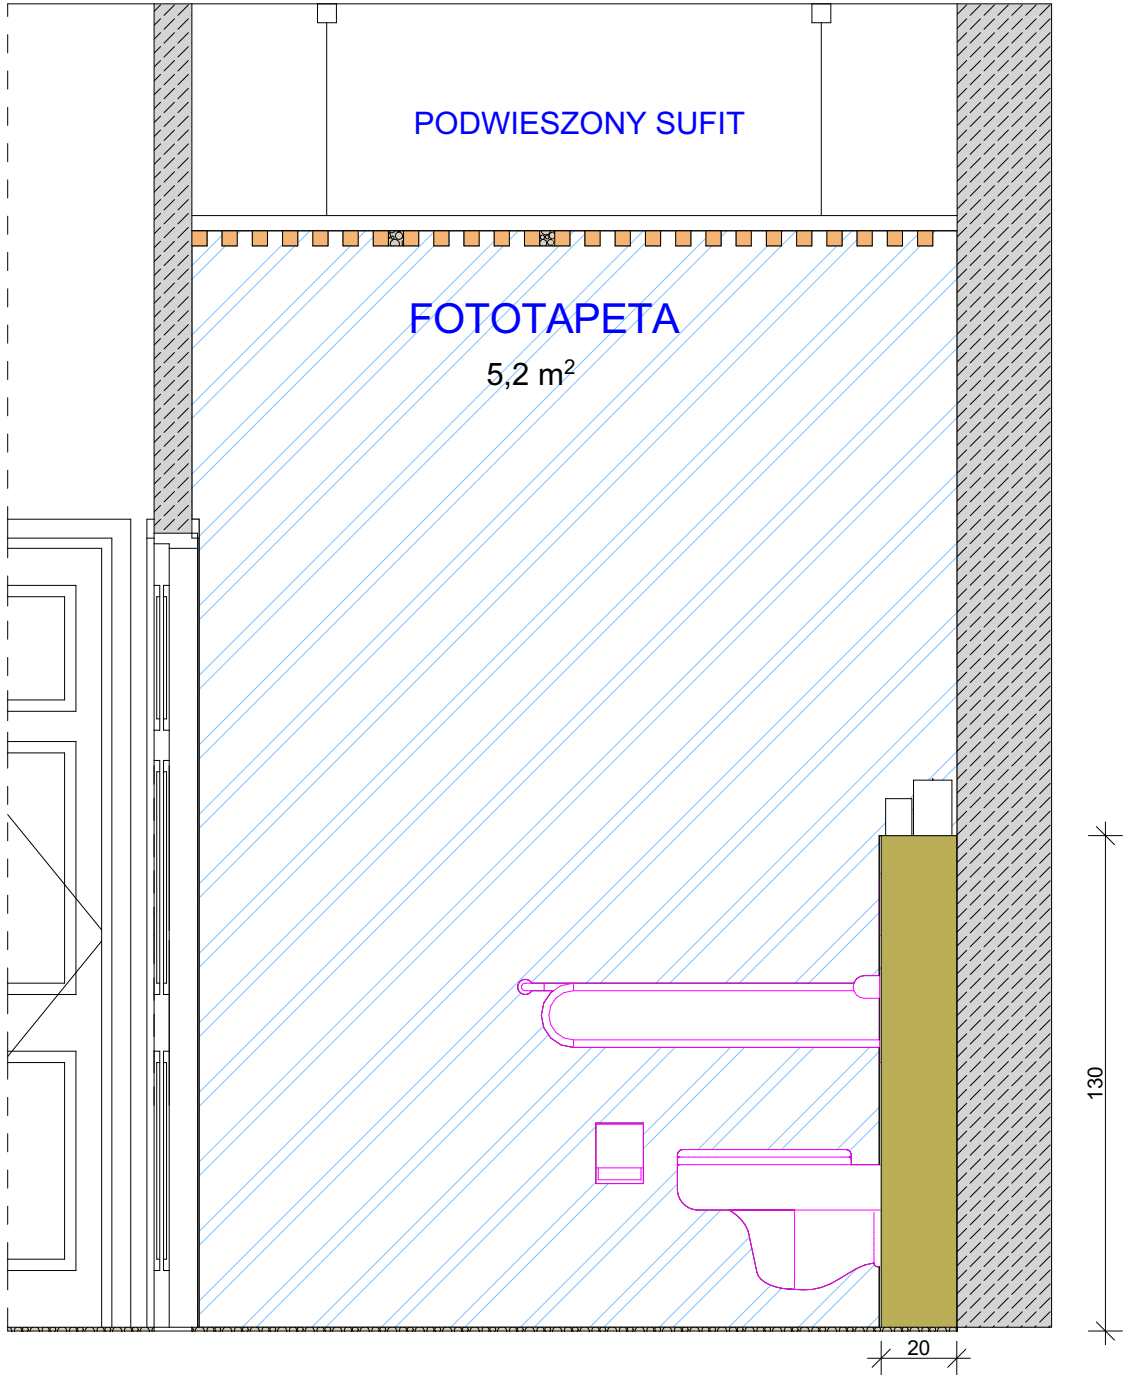

PROJEKT SALONU
FRYZJERSKIEGO

AUTOR:

EWA SZYDŁOWSKA


NAZWA ARKUSZA:

W12, W13

2019-03-11

1:20

D1(mm) półka z płyty laminowanej
podświetlana profilami led

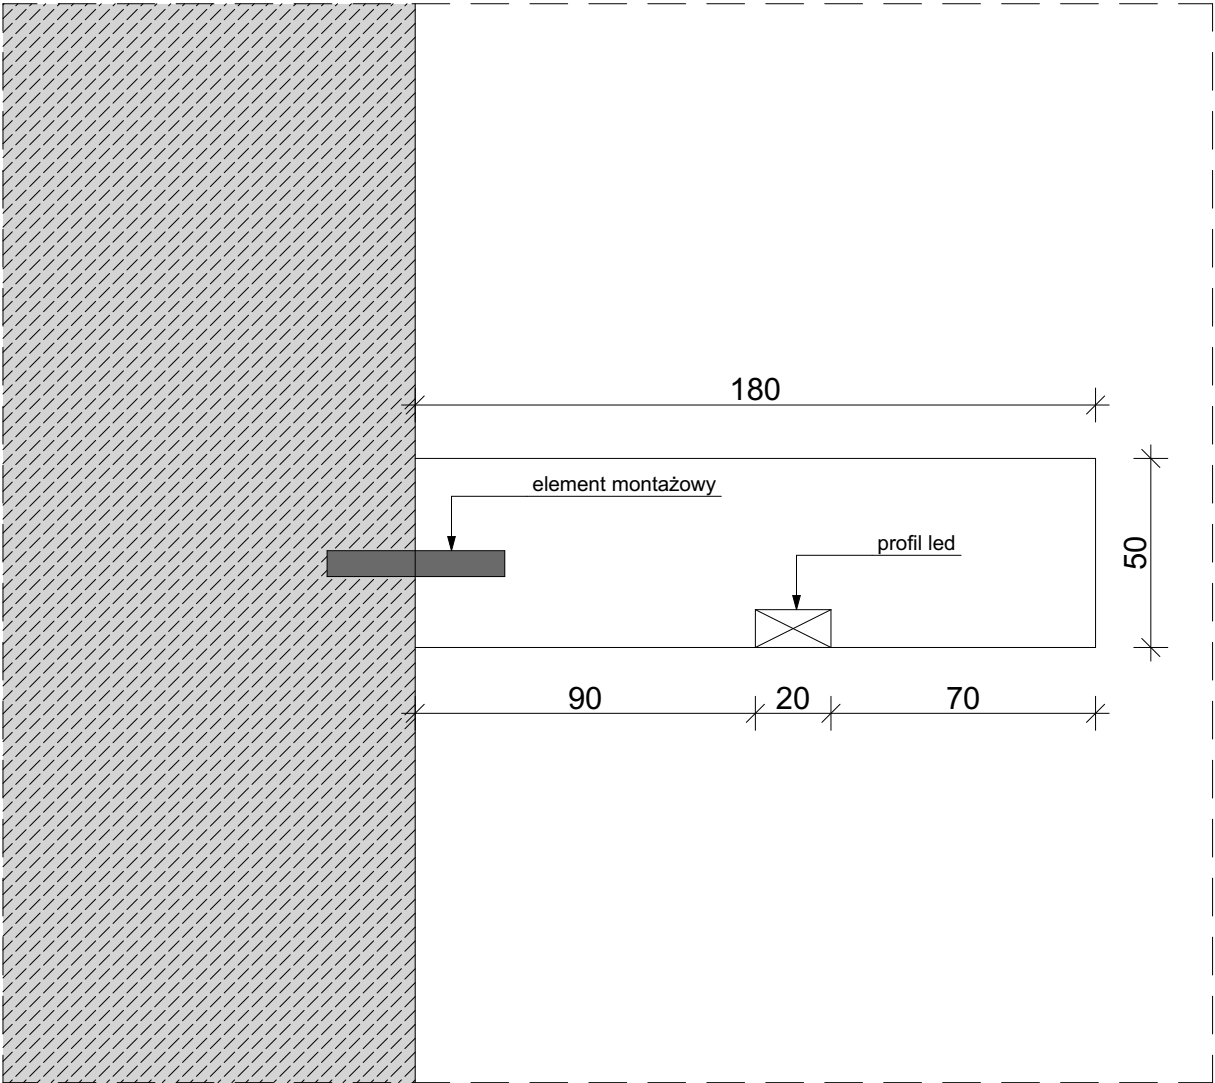



PROJEKT SALONU
FRYZJERSKIEGO

AUTOR:

EWA SZYDŁOWSKA

NAZWA ARKUSZA:

WIZUALIZACJE

2019-03-11



PROJEKT SALONU
FRYZJERSKIEGO

AUTOR:

EWA SZYDŁOWSKA

NAZWA ARKUSZA:

WIZUALIZACJE

2019-03-11



PROJEKT SALONU
FRYZJERSKIEGO

AUTOR:

EWA SZYDŁOWSKA

NAZWA ARKUSZA:

WIZUALIZACJE

2019-03-11



PROJEKT SALONU
FRYZJERSKIEGO

AUTOR:

EWA SZYDŁOWSKA

NAZWA ARKUSZA:

WIZUALIZACJE

2019-03-11



PROJEKT SALONU
FRYZJERSKIEGO

AUTOR:

EWA SZYDŁOWSKA

NAZWA ARKUSZA:

WIZUALIZACJE

2019-03-11



PROJEKT SALONU
FRYZJERSKIEGO

AUTOR:

EWA SZYDŁOWSKA

NAZWA ARKUSZA:

WIZUALIZACJE

2019-03-11



ARCHICAD WERSJA EDUKACYJNA

Dream.
Believe.
Do.
Repeat.

PROJEKT SALONU
FRYZJERSKIEGO

AUTOR:

EWA SZYDŁOWSKA

NAZWA ARKUSZA:

WIZUALIZACJE

2019-03-11



PROJEKT SALONU
FRYZJERSKIEGO

AUTOR:

EWA SZYDŁOWSKA

NAZWA ARKUSZA:

WIZUALIZACJE POM. SOCJALNE

2019-03-11



PROJEKT SALONU
FRYZJERSKIEGO

AUTOR:

EWA SZYDŁOWSKA

NAZWA ARKUSZA:

WIZUALIZACJE POM. SOCJALNE

2019-03-11



PROJEKT SALONU
FRYZJERSKIEGO


AUTOR:

EWA SZYDŁOWSKA

NAZWA ARKUSZA:

WIZUALIZACJE WC

2019-03-11

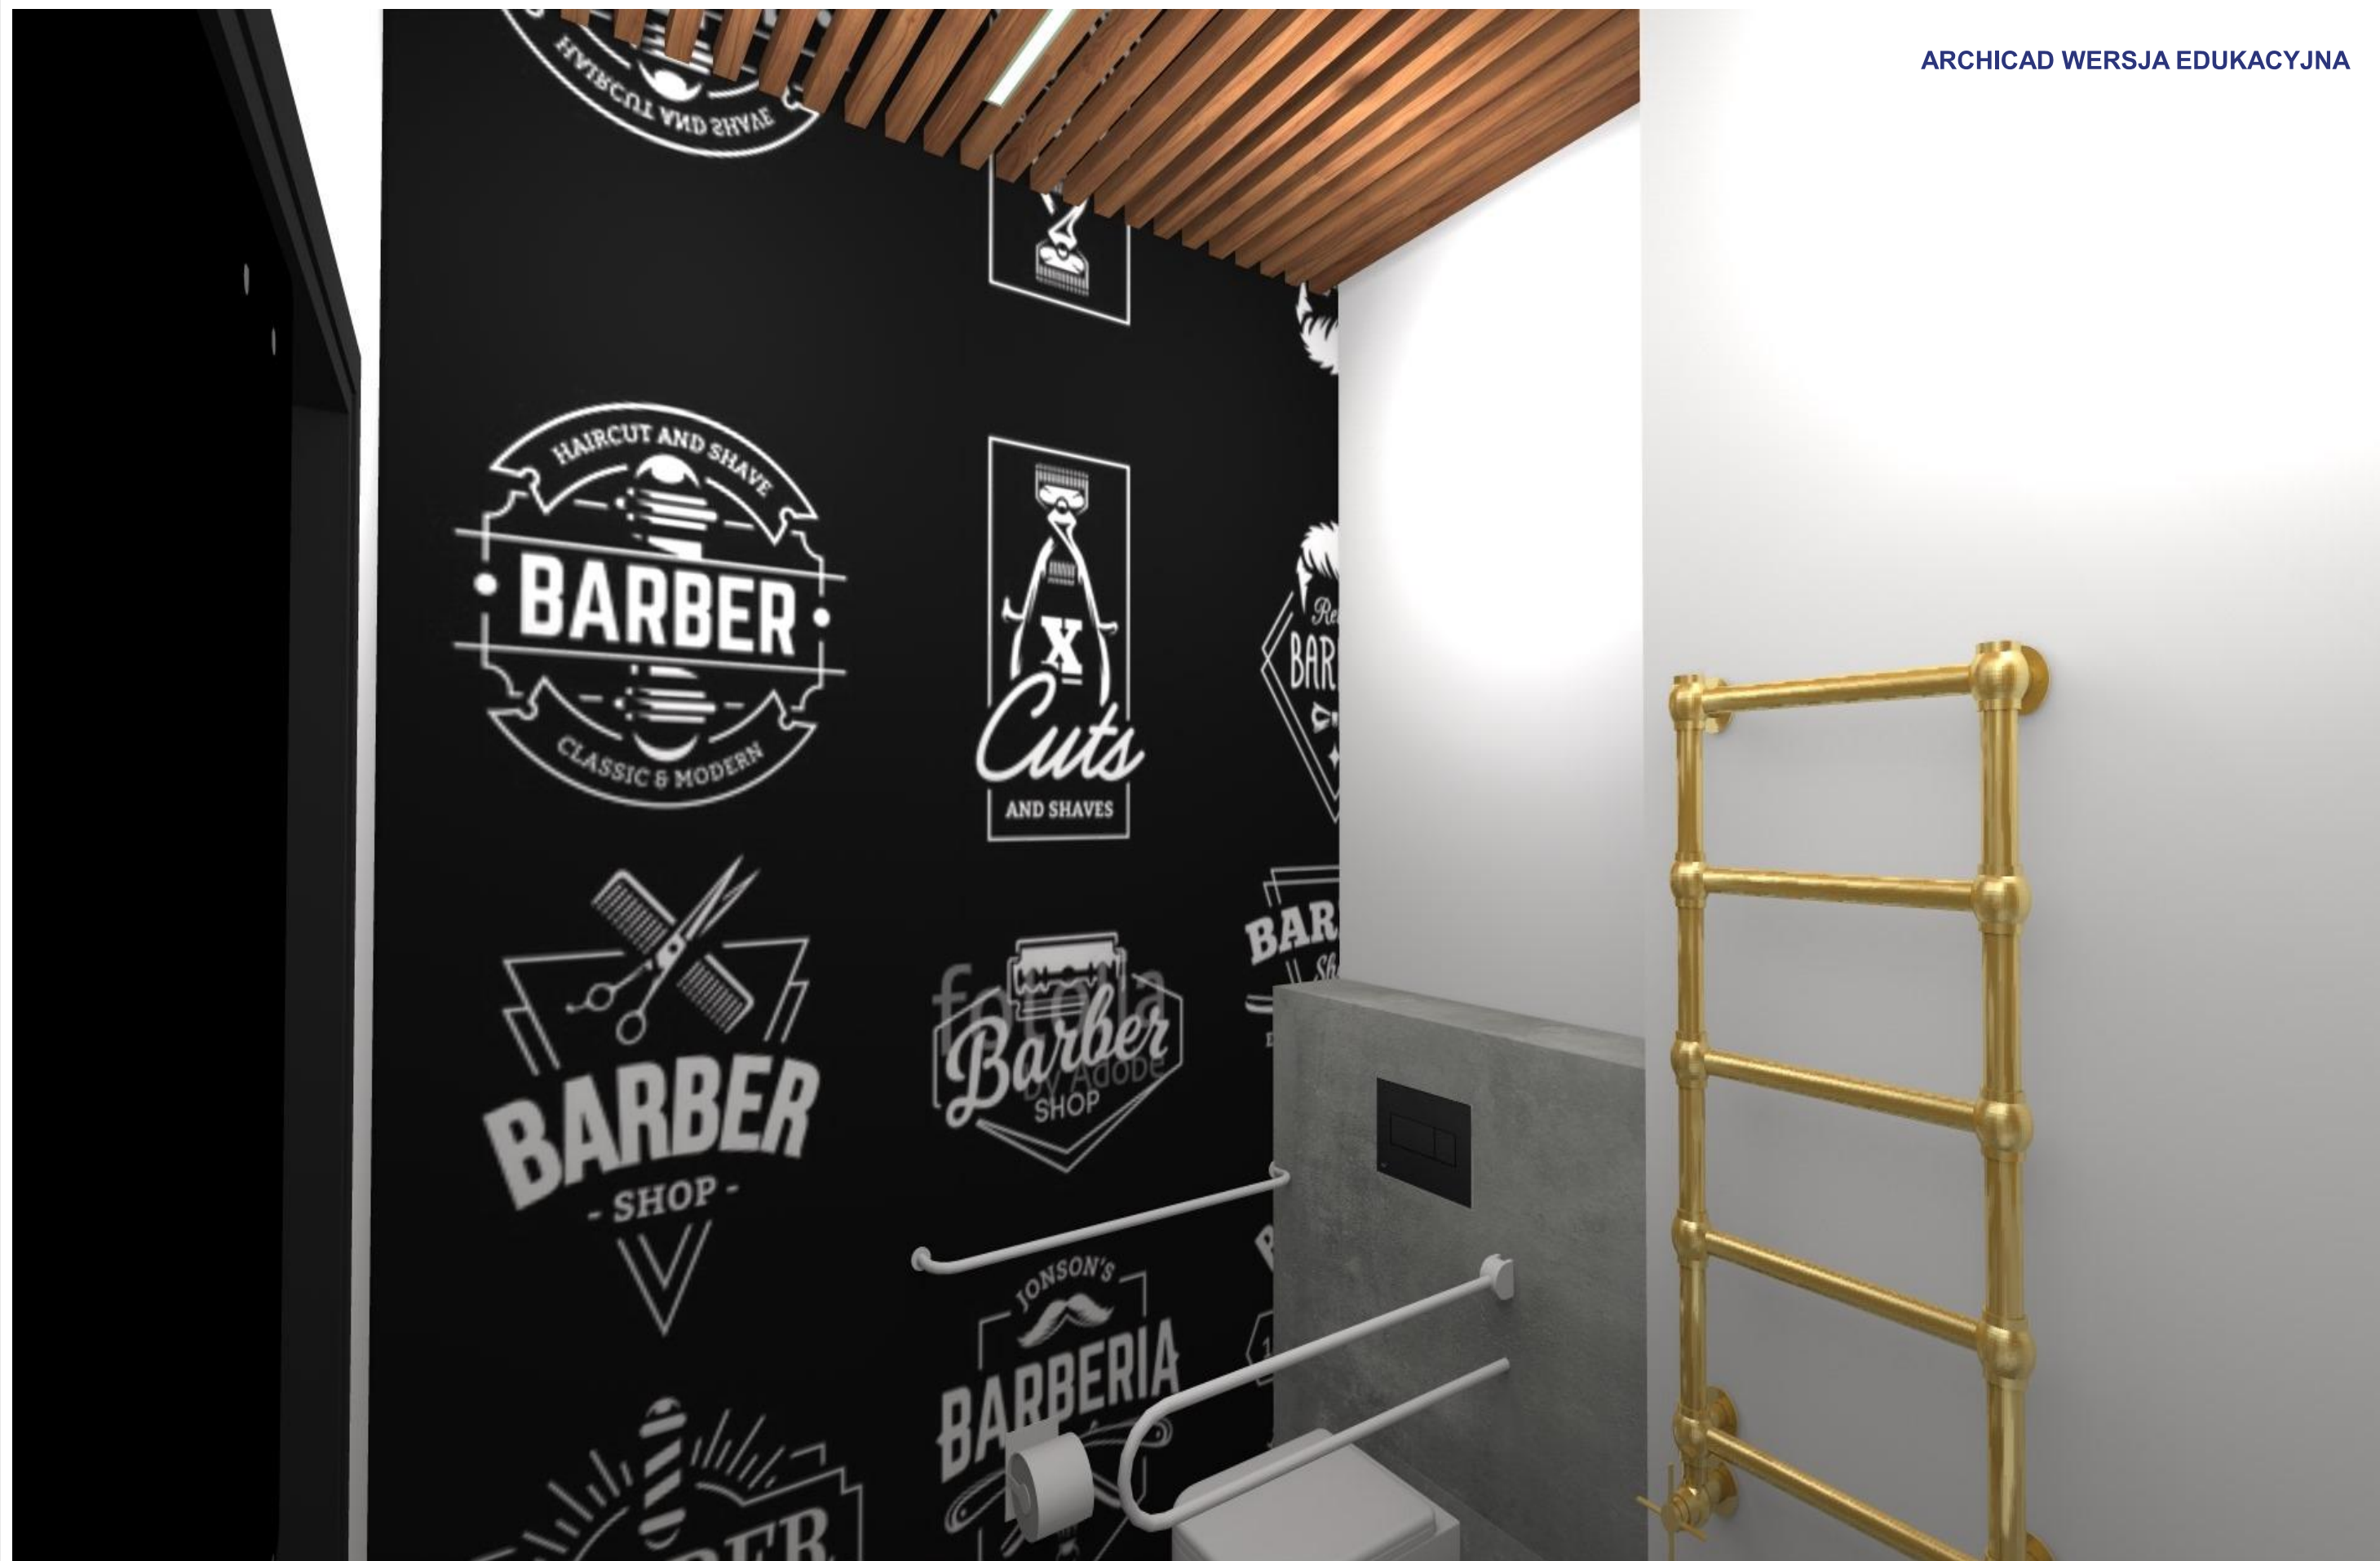

PROJEKT SALONU
FRYZJERSKIEGO

AUTOR:

EWA SZYDŁOWSKA

NAZWA ARKUSZA:

WIZUALIZACJE WC

2019-03-11

KOSZTORYS WYPOSAŻENIA

SALON FRYZJERSKI	OBIEKT	NAZWA	ILOŚĆ	CENA	CENA RAZEM	LINK DO STRONY
	FOTEL	GABBIANO Fotel Barberski Imperial czarny	3	3 150,00 zł	9 450,00 zł	https://cosmed24.pl/produkt/gabbiano-fotel-barberski-imperial-czarny/
	SOFA	Classic Chesterfield	1	4 550,00 zł	4 550,00 zł	http://www.futurefurniture.pl/offer/meble/sofy/sofa-chesterfield-classic-skora-dubai.html/
	STOLIK	Okragły stolik kawowy	1	330,00 zł	330,00 zł	https://otomeble.pl/okragly-stolik-kawowy.html
	POMOCNIK	Discrete pomocnik kosmetyczny czarny	3	980,00 zł	2 940,00 zł	http://www.eurokos.pl/PL-H8/sklep/4578/discrete-pomocnik-kosmetyczny-z-zamknieniem-czarny-na-zamowienie.html
	MYJNIE	Myjka fryzjerska Physa Sorrent - czarna	2	2 250,00 zł	4 500,00 zł	https://www.expondo.pl/physa-myjka-fryzjerska-physa-sorrent-czarna-10040120
	ZLEW	Blanco RONDO antracyt	1	749,00 zł	749,00 zł	https://www.euro.com.pl/zlewozmywaki/blanco-blancorondo-511629-antracyt.bhtml
	BATERIA	Omnires Y bateria umywalkowa sztorcowa złota	1	310,00 zł	310,00 zł	https://lazienka-rea.com.pl/baterie/baterie_kuchenne/bateria_kuchenna_rea_concept.html
	Oprawy wiszące MORE	Kaspa dekoracyjna	2	700,00 zł	1 400,00 zł	https://mlamp.pl/lampy-wiszace-zyrandole/14113-lampa-wiszaca-more-10368901-kaspa-dekoracyjna-oprawa-metalowa-retro-zarowka-bulb-kable-przewody-bialy.htm

PROJEKT SALONU
FRYZJERSKIEGO

AUTOR:

EWA SZYDŁOWSKA

NAZWA ARKUSZA:

ZESTAWIENIE MATERIAŁÓW

2019-03-11

SALON FRYZJERSKI	HOKER	HOKER BAR CYCLE H80	1	730,00 zł	730,00 zł	https://www.meble.pl/p2881950,hoker-bar-cycle-h80.html
	KINKIET	kinkiet ścienny regulowany, czarny z mosiądzem	3	130,00 zł	390,00 zł	https://allegro.pl/oferta/kinkiet-scienny-regulowany-czarny-z-mosiadzem-7735259996
	KINKIET	kinkiet ANNIKA MBM3053/1 GR+COP Italux retro	2	179,00 zł	358,00 zł	www.allegro.pl
	ZEGAR	Zegar ścienny Stretchable	1	439,00 zł	439,00 zł	https://www.pakamera.pl/dodatki-zegary-zegar-scienny-stretchable-szary-455x585-cm-nr2131606.htm
	DYWAN	Vedette 160X230cm	1	881,00 zł	881,00 zł	www.rugvista.pl
	WYCIERACZKA	Wycieraczka pod drzwi antracyt	1	137,00 zł	137,00 zł	https://www.ceneo.pl/53836439
	LUSTRA	Lustra w złotych ramach	3	500,00 zł	1 500,00 zł	na zamówienie w Sevroll
	LAMPY WISZĄCE	Lampa wisząca Popo 4, czarny	2	1 095,00 zł	2 190,00 zł	https://www.pakamera.pl/lampy-lampa-wiszaca-popo-4-czarny-nr1769300.htm
	LAMPY NAD ŁADĄ	MAXlight ONION P0207	3	308,00 zł	924,00 zł	https://www.salonled.pl
	MOTOR	ze skupu, odmalowany	1	4 000,00 zł	4 000,00 zł	skup aut i motorów Legionowo
POKÓJ SOCJALNY	SOFA	Sofa dwuosobowa Helsinki	1	1 529,00 zł	1 529,00 zł	https://www.beliani.pl/skorzana-sofa-dwuosobowa-czarna-kanapa-helsinki.html
	KINKIET	Postarzany złoty kinkiet, świece	1	185,00 zł	185,00 zł	https://www.euroantyki.pl/Kinkiet-z-mosiadzu-Stara-lampka-mosieczna-Styl-Ludwik-XVI-p5555
	LUSTRO	Lustro w czarnej stalowej ramie	1	250,00 zł	250,00 zł	na zamówienie Sevroll
	ZEGAR	LOFT RETRO VINTAGE śr. 50cm	1	55,00 zł	55,00 zł	www.allegro.pl
	STÓŁ Z KRZESŁAMI	Liza 80x80, złote wykończenie nóg	1	871,00 zł	871,00 zł	https://sandow.pl/new_products/Nowoczesny-okragly-stol-Liza-80x80-i-4-kubelkowe-krzesla-K-87.html
	ZLEW	Blanco ANDANO 450-U 522963	1	949,00 zł	949,00 zł	https://www.euro.com.pl/zlewozmywaki/blanco-andano-450-u-522963.bhtml
	BATERIA	Blanco MILA 519414	1	319,00 zł	319,00 zł	www.euro.com.pl/baterie-kuchenne/blanco-blancomida-l-519414-chrom.bhtml

PROJEKT SALONU
FRYZJERSKIEGO

AUTOR:

EWA SZYDŁOWSKA

NAZWA ARKUSZA:

ZESTAWIENIE MATERIAŁÓW

2019-03-11

WC	UMYWALKA	Duravit DuraStyle Vital, Ścienna, biała	1	997,00 zł	997,00 zł	https://www.lazienkaplus.pl/
	MISKA USTĘPOWA	NOVA PRO, KOŁO	1	412,00 zł	412,00 zł	https://www.kolo.com.pl/produkty/wc-bidety-pisuary/miski-wc-wiszące/miska-ustępowa-lejowa-wisząca-prostokatna-nova-pro/13193/
	LUSTRO	Lustro w czarnej stalowej ramie	1	550,00 zł	550,00 zł	na zamówienie Sevroll
	SUSZARKA DO RĄK	WARMTEC MaxFlow 1800W - STAL - czarna	1	899,00 zł	899,00 zł	www.emultimax.pl
	KALORYFER	GRZEJNIK RETRO ZIEMOWIT, na wymiar	1	1 900,00 zł	1 900,00 zł	http://www.grzejniki.sklepna5.pl
	PORĘCZ ŁUKOWA	Łukowa LEHNEN CONCEPT PRO 60 cm	1	505,00 zł	505,00 zł	https://www.kolo.com.pl/
	PORĘCZ PROSTA	LEHNEN CONCEPT PRO 60 cm	1	228,00 zł	228,00 zł	https://www.kolo.com.pl/

PROJEKT SALONU
FRYZJERSKIEGO

AUTOR:

EWA SZYDŁOWSKA

NAZWA ARKUSZA:

ZESTAWIENIE MATERIAŁÓW

2019-03-11

KOSZTORYS MEBLI NA WYMIAR

	OBIEKT	CENA
1	Stylowa konsola	4 000,00 zł
2	Lada recepcyjna z wiszącymi półkami	3 000,00 zł
3	Labor fryzjerski	8 500,00 zł
4	Aneks kuchenny w pomieszczeniu socjalnym	9 500,00 zł
5	Szafa ubraniowa	11 000,00 zł

SUMA:	36 000,00 zł
-------	--------------

ZESTAWIENIE MATERIAŁÓW

NAZWA MATERIAŁU	ILOŚĆ
Gres Aulla graphite STR 60x60	11 op.
Farba Tikkurila Opiva Matt 5 czarna 9l	55l
Farba Tikkurila Opiva Matt 5 biała 9l	21l
Cegła czerwona, cięta rozbiórkowa	50m2
Terakota Monzie Colours 30 x 30 cm white	5op.
Terakota Pescara Colours 30 x 30 cm black	5op.
Farba gruntująca OPTIVA PRIMER 9l	48l
Płytki czarne Sant Marti 6A	5 op.
Fototapeta salon - fotolia	na zamówienie www.dpsdruk.pl
Fototapeta pokój socjalny - fotolia	na zamówienie www.dpsdruk.pl
Fototapeta wc- fotolia	na zamówienie www.dpsdruk.pl
Drzwi lakierowane czarne matowe CASTORAMA	2 szt.